


PLANTA COBERTURA
ESCALA 1/50



PLANTA BAIXA
ESCALA 1/50

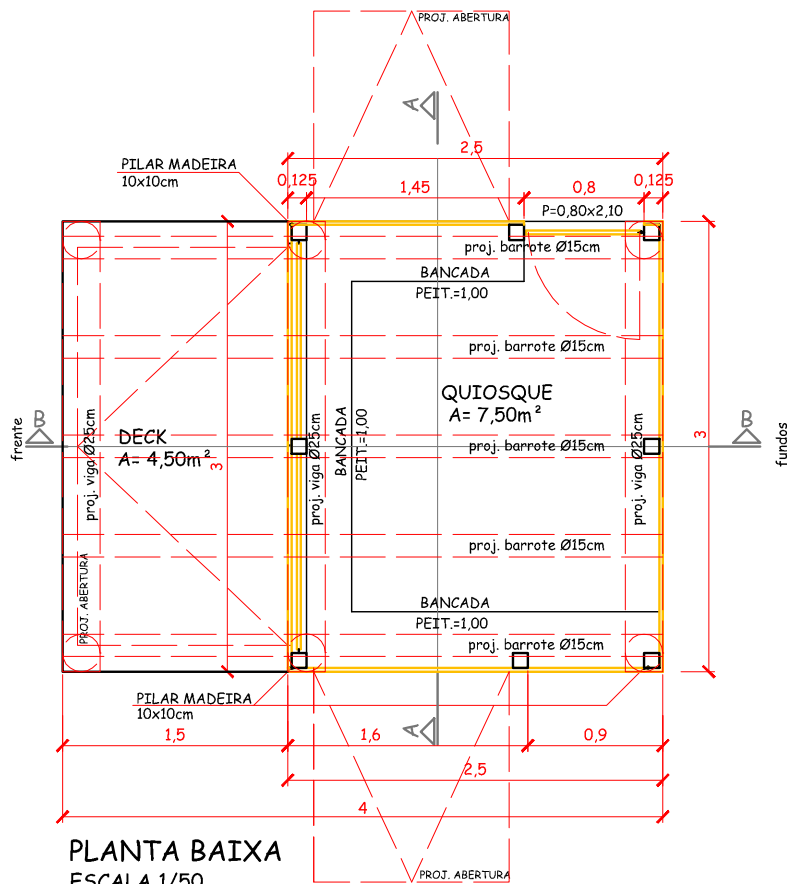

PREFEITURA MUNICIPAL DE BOMBINHAS
SECRETARIA DE PLANEJAMENTO E REGULAÇÃO URBANA

OBRA: QUIOSQUE PADRÃO 2014/2015
ENDEREÇO: BOMBINHAS
CONTEÚDO DE PRANCHA: PLANTA / COBERTURA / COTES E FACHADAS

ESCALA: 1/50
PRANCHA: 01/03

ANA PAULA DA SILVA
PREFEITA MUNICIPAL

RUBENS SPERNAU
SECRETÁRIO DE PLANEJAMENTO

THIAGO BERNAL PENTEADO DIAS
DIRETOR DE PLANEJAMENTO - CAU A76317-0

ARQUIVO: 2014
DATA: 24/09/2014
DESENHO: JEANVIEIRA