





PLANTA BAIXA / IMPLANTAÇÃO
 ESCALA 1:50
 ÁREA: 386,90m²

DETALHES LIXEIRA

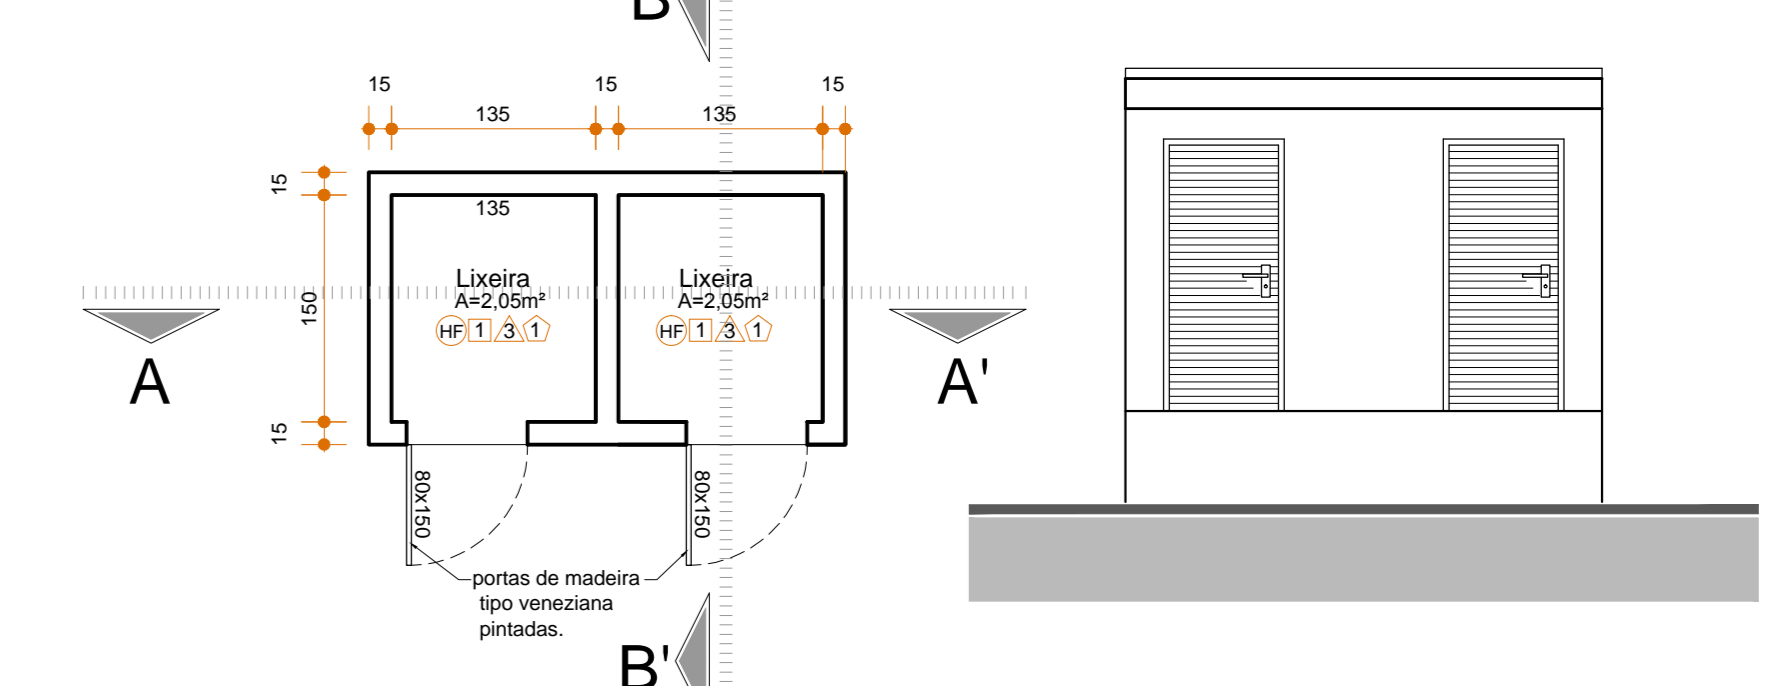


PLANTA BAIXA
 ESCALA 1:50
 LAJE IMPERMEABILIZADA INCL. MÍN. 2%

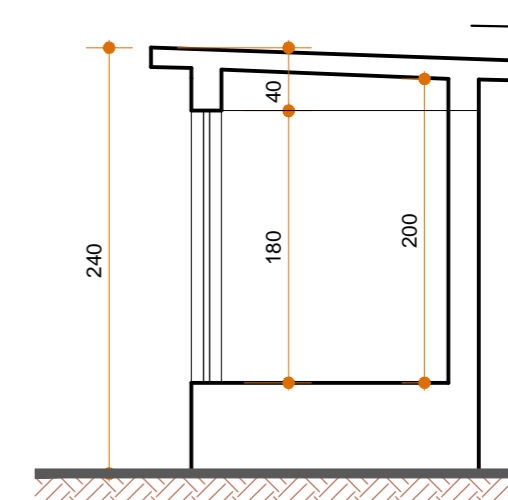


CORTE B-B'
 ESCALA 1:50


ELEVAÇÃO FRONTAL
 ESCALA 1:50
 LAJE IMPERMEABILIZADA INCL. MÍN. 2%

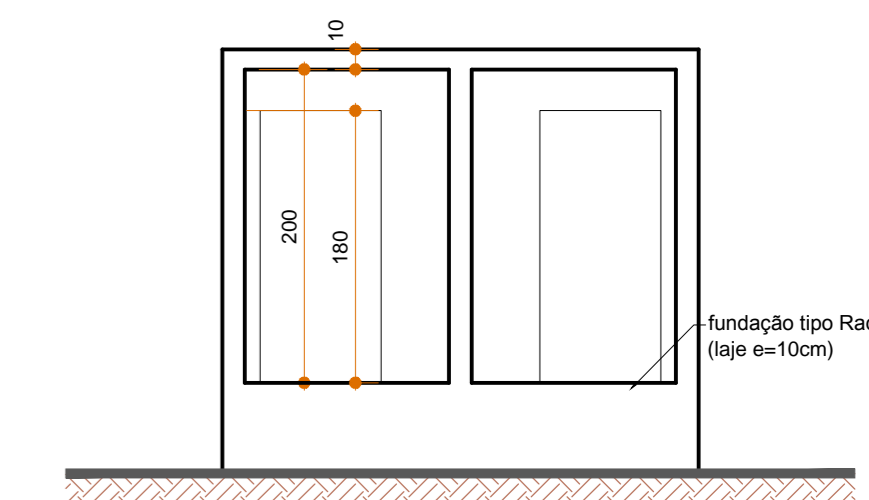

CORTE A-A'
 ESCALA 1:50

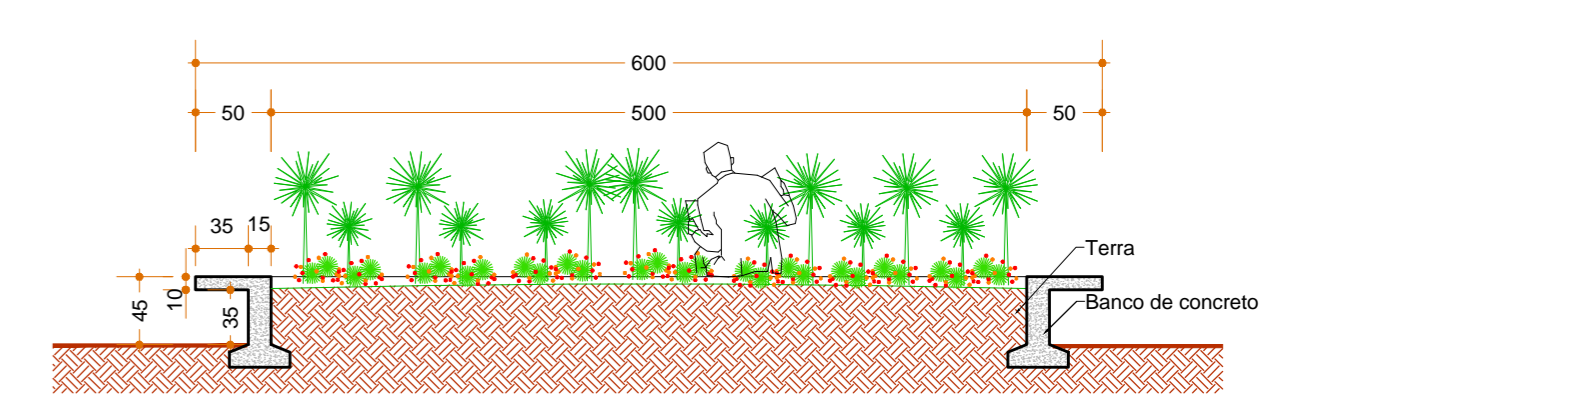

Corte - Banco de concreto retangular com canteiro central.
 ESCALA 1:50

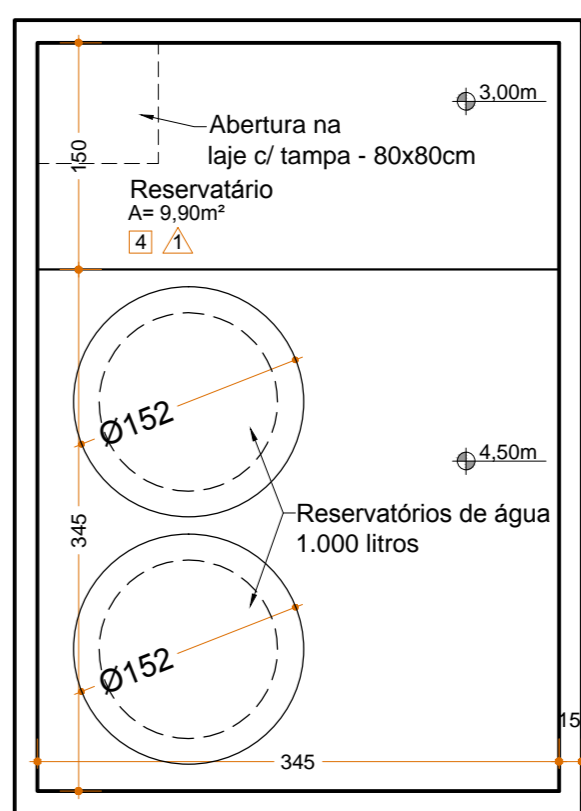

PLANTA BAIXA RESERVATÓRIO
 ESCALA 1:50
 ÁREA: 19,70m²

LEGENDAS

PISO		FORRO	
1	Piso Cerâmico	1	Reboco / Laje
2	Cerâmico antiderrapante	2	Gesso em placas
3	Vinílico	INSTALAÇÕES	
4	Cimento alisado	HF	Água Fria
5	Paver e=8cm	HQ	Água Quente
PAREDE		FAM	Ar Comprimido Medicinal
1	Pintura acrílica	FO	Oxigênio
2	Pintura Epóxi	PHC	Vácuo Clínico
3	Azulejo até o Teto	EE	Elétrica de Emergência
		E	Exaustão

RELAÇÃO DE JANELAS

Código	Largura (m)	Altura (m)	Petitoril (m)	Quantidade	Observação
J1	0,80	0,60	1,50	12	1 Fl. - Basculante
J2	0,60	0,60	1,50	02	1 Fl. - Basculante
J3	1,20	0,60	1,50	01	2 Fls. - Correr
J4	0,80	1,00	1,10	01	Maxi - ar
J5	0,60	0,90	1,50	01	Maxi - ar
J6	2,00	1,20	0,90	16	2 Fls. - Correr

RELAÇÃO DE PORTAS


Código	Largura (m)	Altura (m)	Quantidade	Observação
P1	0,90	2,10	23	Abriu - pintura cor branco
P2	0,80	2,10	09	Abriu - pintura cor branco
P3	0,70	1,80	03	Abriu - pintura cor branco

RELAÇÃO DE PORTAS DE VIDRO

Código	Largura (m)	Altura (m)	Quantidade	Observação
PV1	1,65	2,45	01	1fl- Abrir + parte fixa e= 10mm
PV2	1,50	2,45	01	1fl- Abrir + parte fixa e= 10mm
PV3	3,50	2,45	01	4fl - Correr - e= 10mm
PV4	0,70	1,80	02	1fl- Abrir e= 10mm

RELAÇÃO DE PORTAS DE MADEIRA TIPO VENEZIANA

Código	Largura (m)	Altura (m)	Quantidade	Observação
PM1	0,80	1,80	02	Madeira c/ veneziana branca-lixeritas
PM2	0,60	0,60	01	Madeira c/ veneziana branca-gás

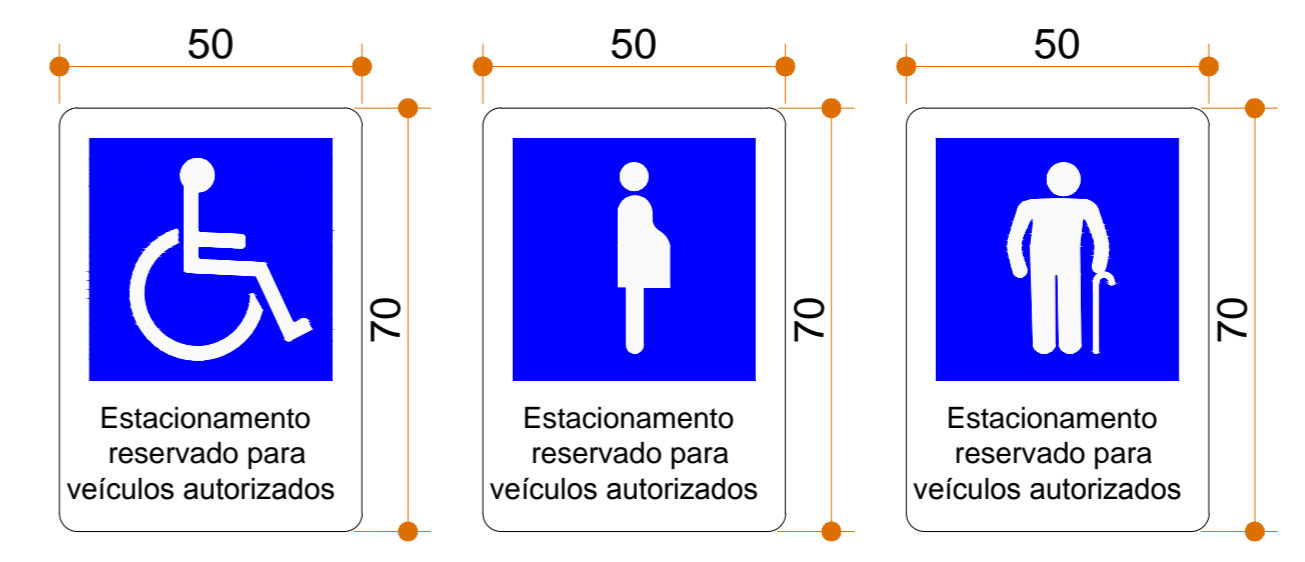

DETALHE PLACAS ESTACIONAMENTO
 ESC-1/25

Revisão	Descrição	Data	Responsável
00	Emissão Inicial	17/10/2016	Marcelo Garcia
01	Revisão 01	02/03/2017	Marcelo Garcia

AMFRI - ASSOCIAÇÃO DOS MUNICÍPIOS DA REGIÃO DA FOZ DO RIO ITAJAI
 Rua Luiz Lopes Gonzaga, nº 1655 - Bairro São Vicente - Itajaí - SC - CREA/SC nº 050989-9

Estado de Santa Catarina
Prefeitura Municipal de Bombinhas

Data: Outubro/2016
 Escala: 1/50
 Projeto: ARQUITETÔNICO
 Unidade: Unidade Básica de Saúde de Mariscal
 Local: Avenida Diamante, esquina com Rua Ônix, Bairro Mariscal
 Área do projeto: 386,60m²

Projeto de fachada: Planta Baixa, Implantação, Detalhe Banheiro P.N.E.
 Autor: Dyego dos Santos
 Prefeitura Municipal
 Responsável Técnico: Marcelo Garcia
 Arquiteto - CRU 44894-0

02/05

Ana Paula da Silva
 Prefeita Municipal