

NOTAS
QUADRO DE ACABAMENTOS

- PROJ. C/BRANCO: C/BRANCO NA COR BRANCA
PROJ. C/BRANCO: C/BRANCO NA COR BRANCA
PROJ. C/BRANCO: C/BRANCO NA COR BRANCA
- PROJ. C/BRANCO: C/BRANCO NA COR BRANCA
PROJ. C/BRANCO: C/BRANCO NA COR BRANCA
PROJ. C/BRANCO: C/BRANCO NA COR BRANCA
- PROJ. C/BRANCO: C/BRANCO NA COR BRANCA
PROJ. C/BRANCO: C/BRANCO NA COR BRANCA
PROJ. C/BRANCO: C/BRANCO NA COR BRANCA

TABELA DE ESQUADRIAS

CODIGO	SERIE	MATERIAL	QUANT.
PM100	ABRIR 1 FOLHA	FOLHA E BATEENTE DE MADEIRA SERRADA COM FOLHA	1.000,00m
PM101	ABRIR 2 FOLHAS	FOLHA E BATEENTE DE MADEIRA SERRADA COM FOLHA	1.000,00m
PM102	ABRIR 3 FOLHAS	FOLHA E BATEENTE DE MADEIRA SERRADA COM FOLHA	1.000,00m
PM103	ABRIR 4 FOLHAS	FOLHA E BATEENTE DE MADEIRA SERRADA COM FOLHA	1.000,00m
PM104	ABRIR 5 FOLHAS	FOLHA E BATEENTE DE MADEIRA SERRADA COM FOLHA	1.000,00m
PM105	ABRIR 6 FOLHAS	FOLHA E BATEENTE DE MADEIRA SERRADA COM FOLHA	1.000,00m
PM106	ABRIR 7 FOLHAS	FOLHA E BATEENTE DE MADEIRA SERRADA COM FOLHA	1.000,00m
PM107	ABRIR 8 FOLHAS	FOLHA E BATEENTE DE MADEIRA SERRADA COM FOLHA	1.000,00m
PM108	ABRIR 9 FOLHAS	FOLHA E BATEENTE DE MADEIRA SERRADA COM FOLHA	1.000,00m
PM109	ABRIR 10 FOLHAS	FOLHA E BATEENTE DE MADEIRA SERRADA COM FOLHA	1.000,00m
PM110	ABRIR 11 FOLHAS	FOLHA E BATEENTE DE MADEIRA SERRADA COM FOLHA	1.000,00m
PM111	ABRIR 12 FOLHAS	FOLHA E BATEENTE DE MADEIRA SERRADA COM FOLHA	1.000,00m
PM112	ABRIR 13 FOLHAS	FOLHA E BATEENTE DE MADEIRA SERRADA COM FOLHA	1.000,00m
PM113	ABRIR 14 FOLHAS	FOLHA E BATEENTE DE MADEIRA SERRADA COM FOLHA	1.000,00m
PM114	ABRIR 15 FOLHAS	FOLHA E BATEENTE DE MADEIRA SERRADA COM FOLHA	1.000,00m
PM115	ABRIR 16 FOLHAS	FOLHA E BATEENTE DE MADEIRA SERRADA COM FOLHA	1.000,00m
PM116	ABRIR 17 FOLHAS	FOLHA E BATEENTE DE MADEIRA SERRADA COM FOLHA	1.000,00m
PM117	ABRIR 18 FOLHAS	FOLHA E BATEENTE DE MADEIRA SERRADA COM FOLHA	1.000,00m
PM118	ABRIR 19 FOLHAS	FOLHA E BATEENTE DE MADEIRA SERRADA COM FOLHA	1.000,00m
PM119	ABRIR 20 FOLHAS	FOLHA E BATEENTE DE MADEIRA SERRADA COM FOLHA	1.000,00m

QUADRO ESTADÍSTICO

MATRICULA	ÁREA (m²)
TESTADA - AVENIDA FALCÃO	68,75 m²
TESTADA - RUA CÃO DO MATO	68,75 m²
ÁREA TOTAL	2.739,50 m²
DE PAVIMENTO TERREO	1.668,17 m²
1º PAVIMENTO TÉCNICO	27,87 m²
2º PAVIMENTO TÉCNICO	27,87 m²
ABRIGO DE RESÍDUOS	13,82 m²
ABRIGO DE GASES MEDICINAIS	13,20 m²
ÁREA TOTAL A CONSTRUIR	1.739,73 m²
SUBESTAÇÃO DE ENERGIA EXISTENTE	5,30 m²
ÁREA TOTAL CONSTRUIDA	1.758,23 m²
ÁREA ÚTIL TOTAL	1.086,22 m²
ÁREA DA CONSTRUÇÃO EXISTENTE	664,57 m²
ÁREA A DEMOLIR (1ª FASE)	18,90 m²
ÁREA A DEMOLIR (2ª FASE)	645,67 m²
ÁREA TOTAL A DEMOLIR	664,57 m²
TAXA DE OCUPAÇÃO	64,18%
USO	HOSPITALAR

ESTADO DE SANTA CATARINA
PREFEITURA MUNICIPAL DE BOMBINHAS


UPA - Policlínica Municipal José Olímpio

Av. Falcão, 755 - Bairro José Amândio - Bombinhas/SC

Projeto Arquitetônico

Planta Técnica

03/11

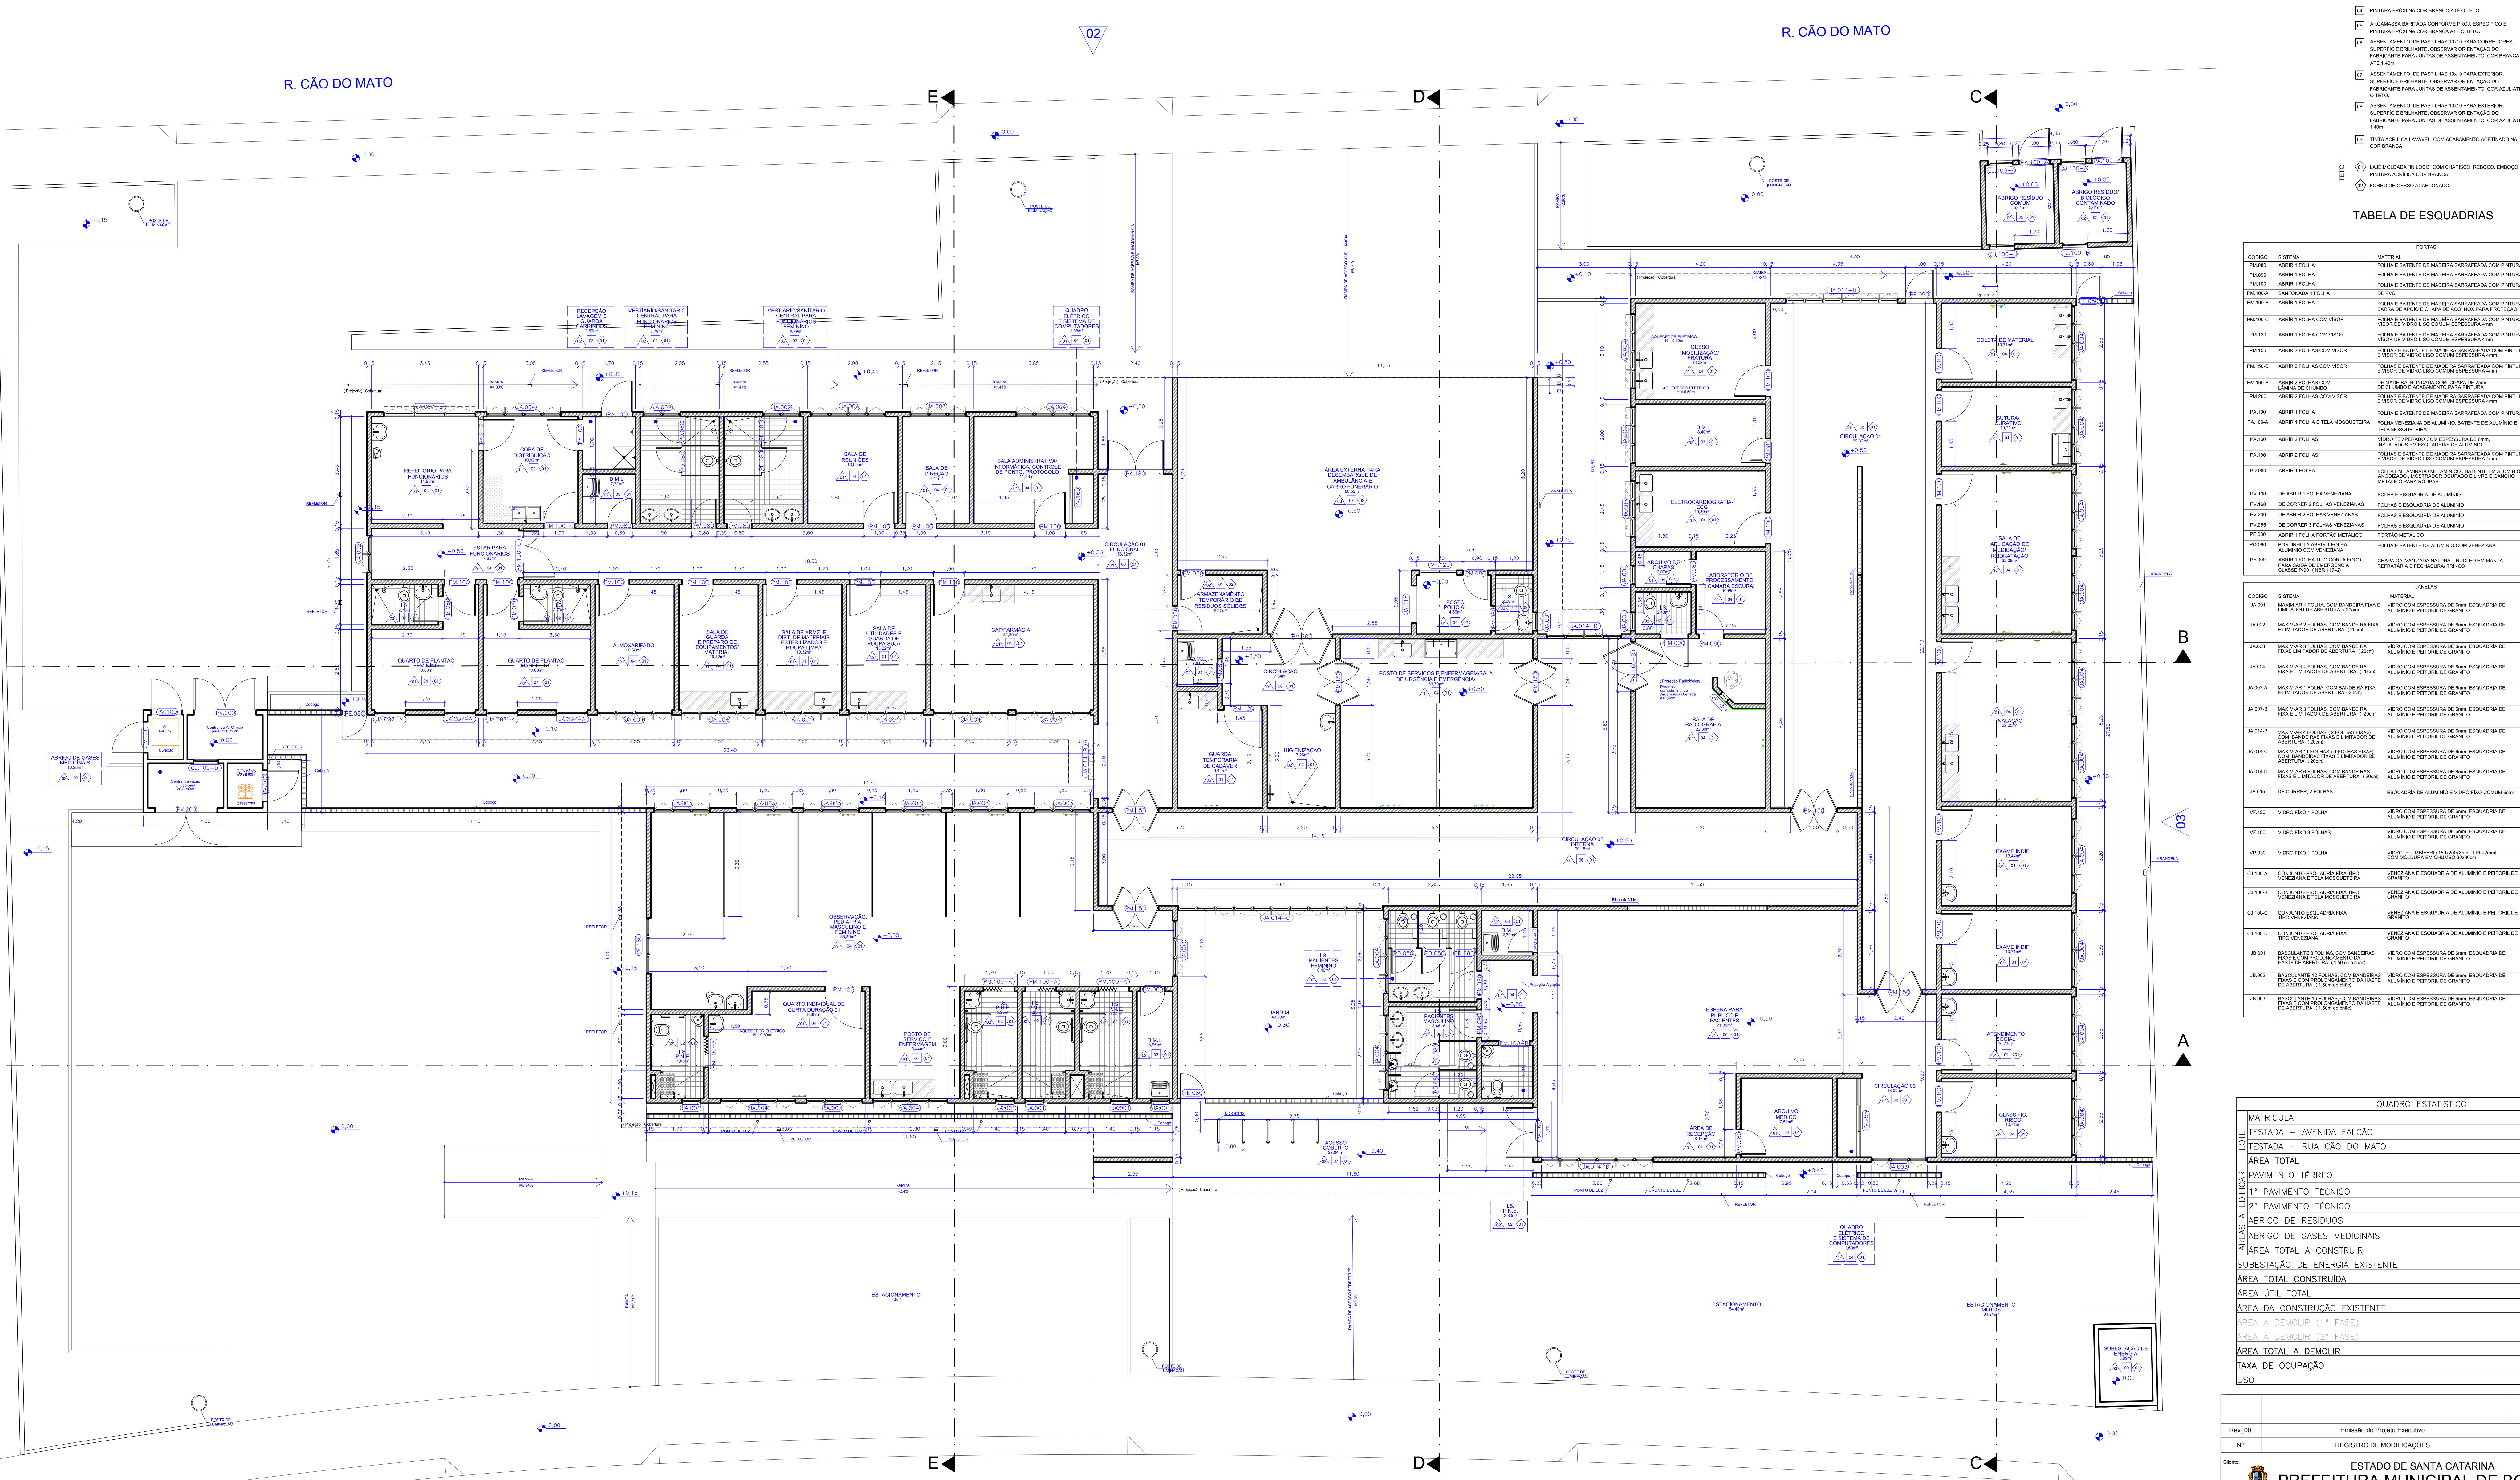

04 PLANTA BAIXA - TÉRREO (CONSTRUTIVO)
Escala 1:75