

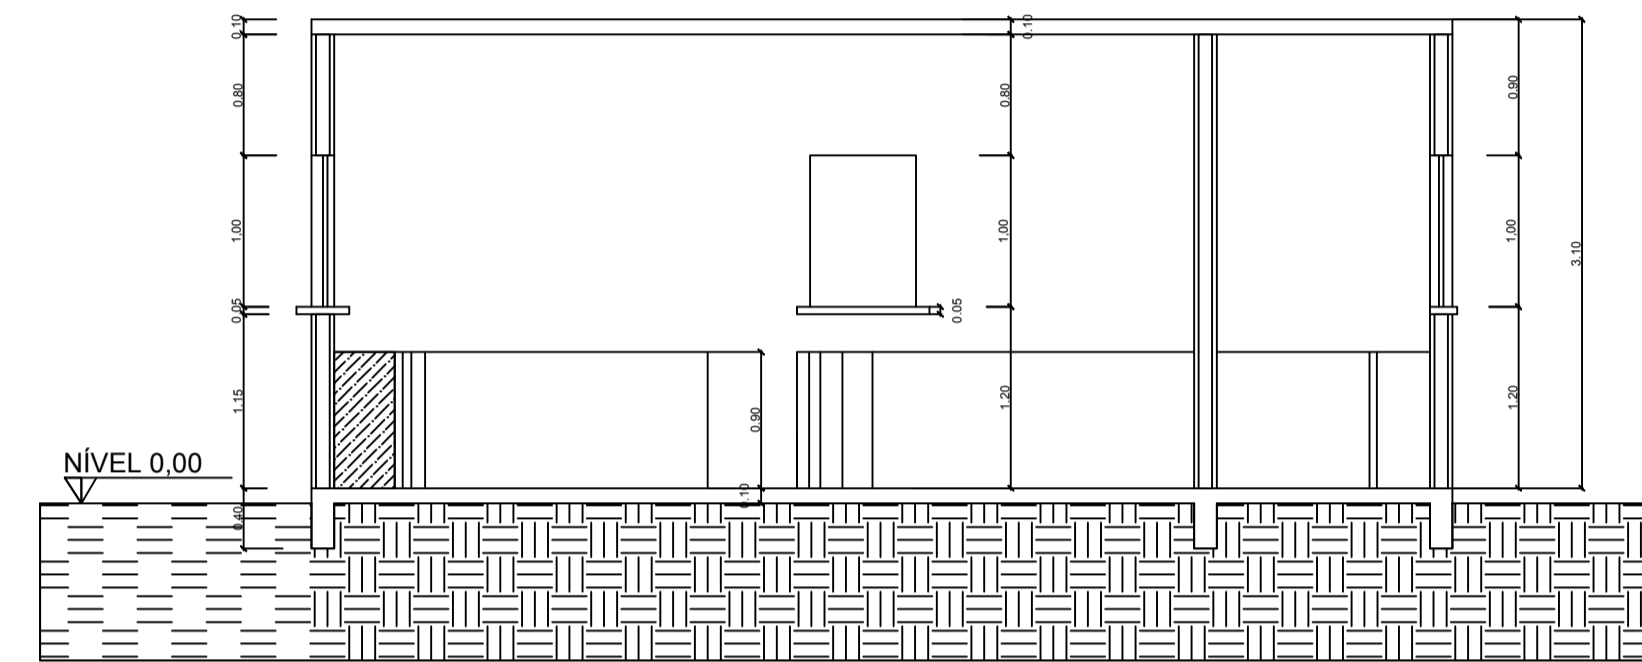


PLANTA BAIXA
ESCALA 1/50

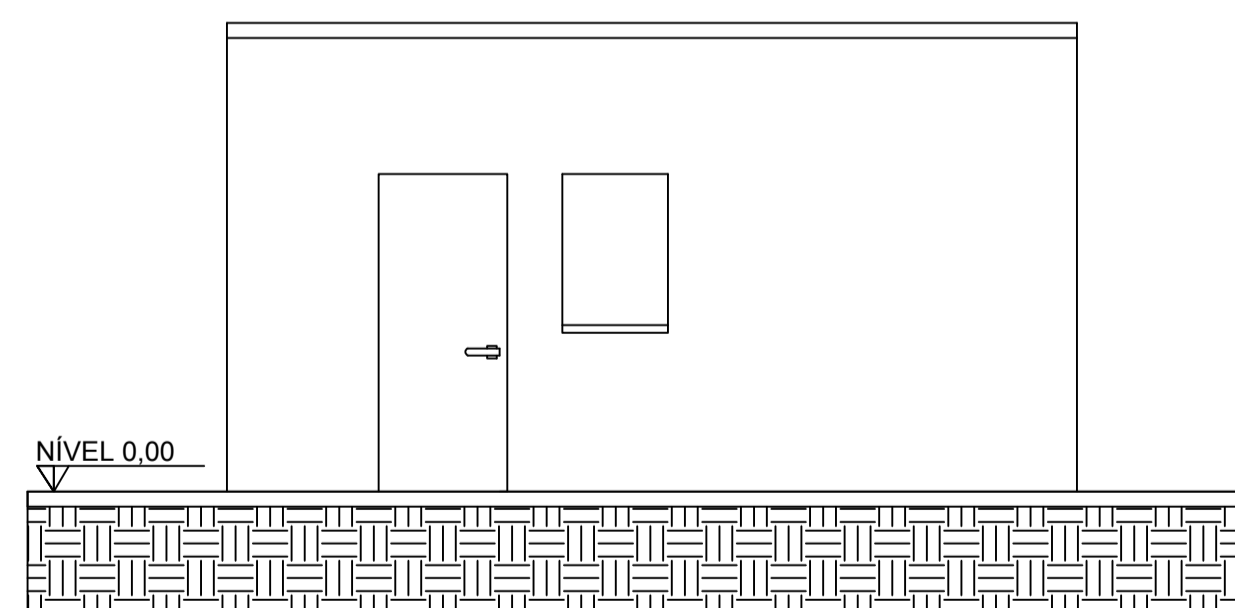

CORTE BB
ESCALA 1/50

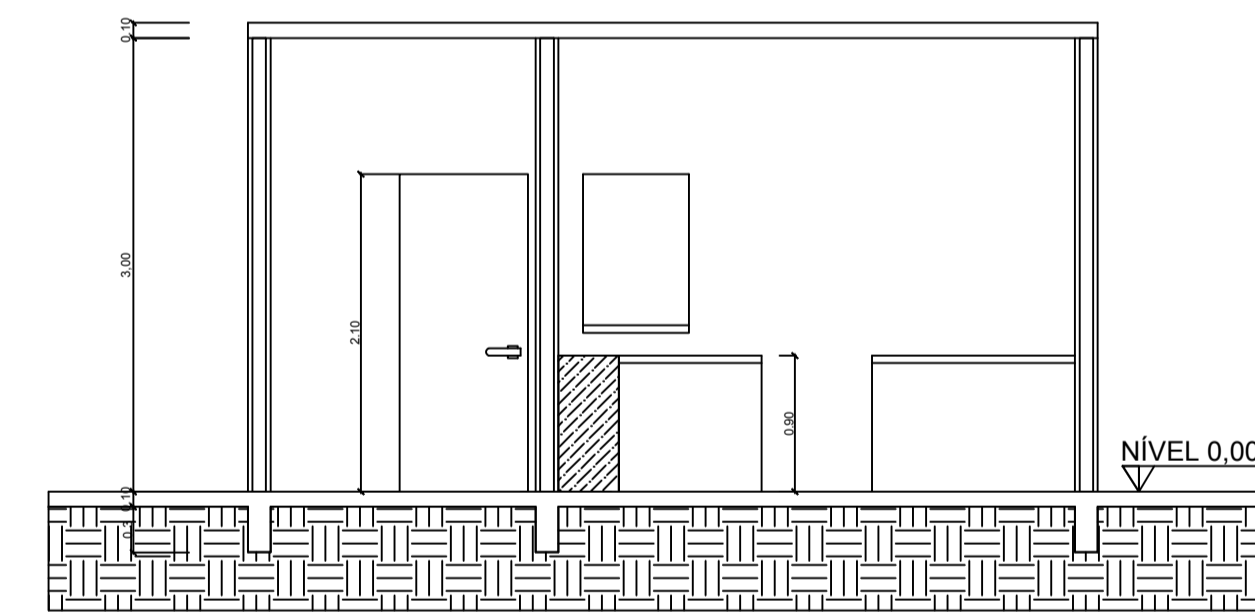

CORTE AA
ESCALA 1/50

				PREFEITURA MUNICIPAL DE BOMBINHAS Secretaria de Planejamento e Regulação Urbana		FRANCIANE TORQUATO <small>SECRETÁRIA DE PLANEJAMENTO</small>
OBRA: REFORMA E AMPLIAÇÃO E.B.M PEQUENO PRINCIPE						
ENDEREÇO: RUA TAMANDUÁ-BANDEIRA Nº. 1.200, JOSÉ AMÂNDIO, BOMBINHAS-SC						
ÁREA AMPLIAÇÃO 33,90m²	ÁREA REFORMA 33,90m²	ESCALA: 1 / 50	DATA: OUT/2017			
CONTEÚDO DA FRANCHA: PLANTA BAIXA		FRANCHA: ARQUITETÓNICO	DESENHO: RAUL MATEUS	RAUL MATEUS DA SILVA <small>ARQUITETO - CREA/SC</small>		