




VISTA FRONTAL
ESCALA 1:50

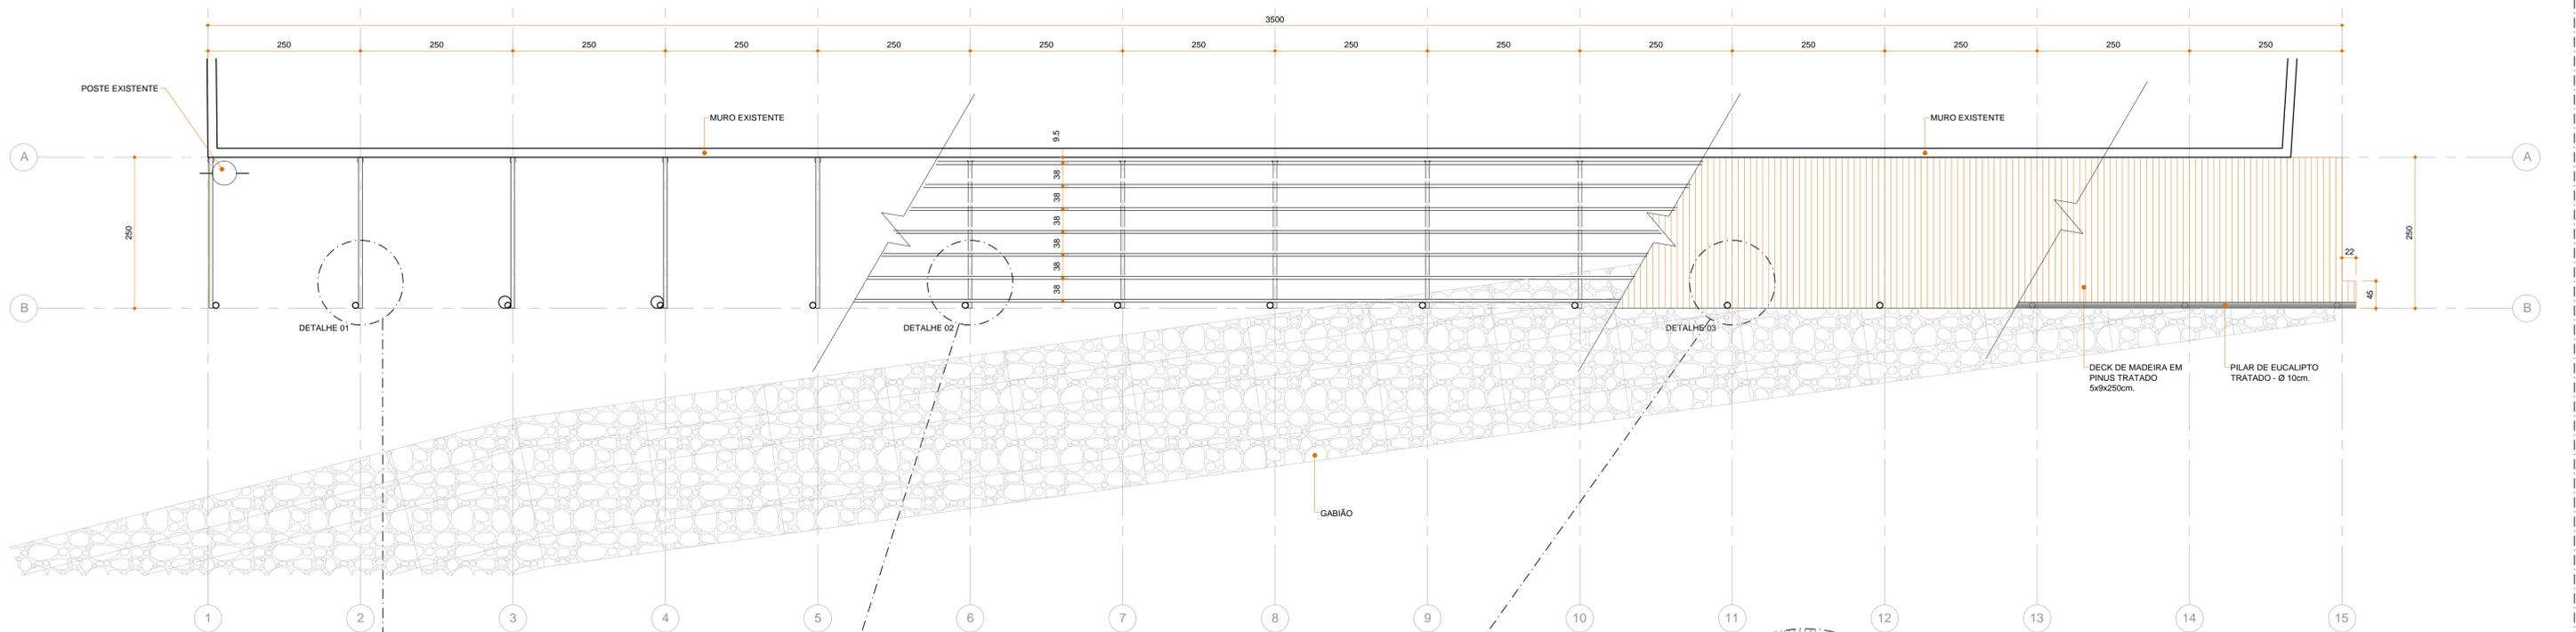


PLANTA BAIXA - PASSARELA
ESCALA 1:50
ÁREA A CONSTRUIR: 87,60m²

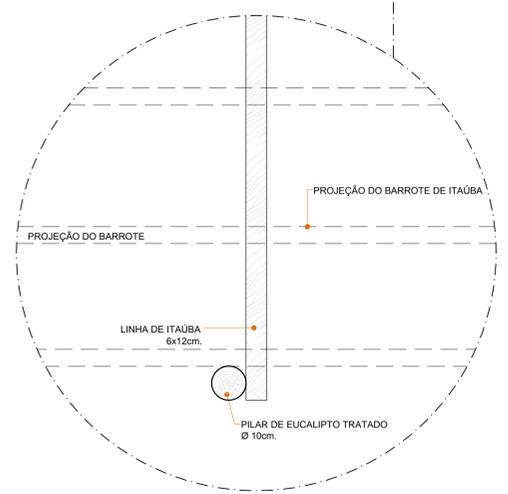


DETALHE 01 - PILARES E LINHAS
ESCALA 1:10

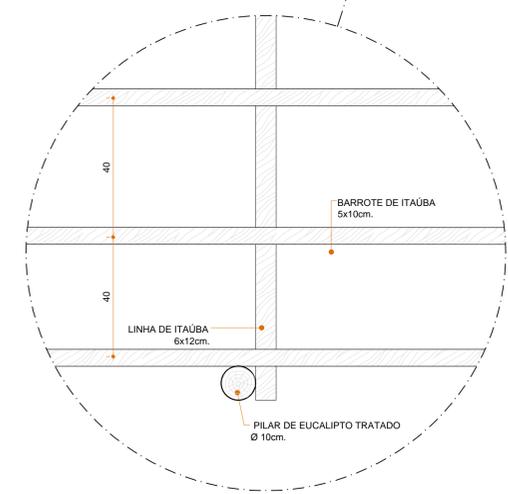


DETALHE 02 - LINHAS E BARROTES
ESCALA 1:10

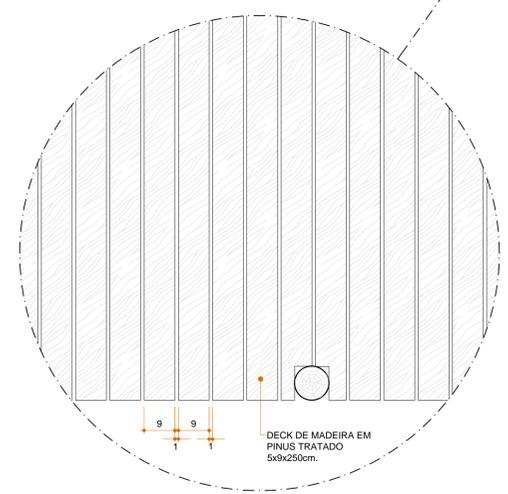

DETALHE 03 - ASSOALHO
ESCALA 1:10

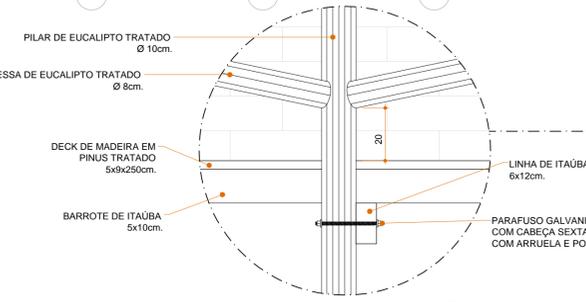

DETALHE 03 - FIXAÇÃO DA LINHA NO PILAR
ESCALA 1:10

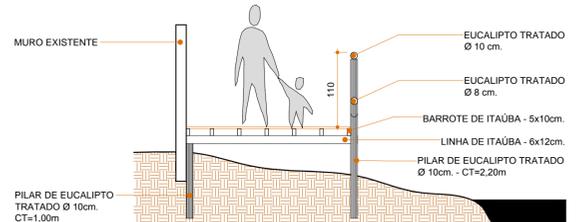

SEÇÃO TRANSVERSAL
ESCALA 1:50

REVISÃO	INICIAL	DESCRIÇÃO	DATA	RESPONSÁVEL
		Texto texto - texto, texto	Março/18	RN

ASSOCIAÇÃO DOS MUNICÍPIOS DA REGIÃO DA FOZ DO RIO ITAJAI
Rua Luiz Lopes Gonzaga, 1655 - Bairro São Vicente - CEP 88309-421 - Itajaí-SC - CREA-SC 050.968-0
www.amfri.org.br amfri@amfri.org.br engenharia@amfri.org.br

AMFRI Prefeitura Municipal de Bombinhas
Estado de Santa Catarina

PROJETO BÁSICO		Passarela em madeira	
Data	Projeto	Conteúdo da Folha	Projeto
Março/2018	PROJETO BÁSICO	Passarela em madeira	
Escala	Estática	Passarela: Extensão: 35,00m / Área: 100,00m²	Planta, Corte, Vista frontal e Detalhes
Indicadas	Indicadas	Ponte: Extensão: 10,00m / Área: 100,00m²	
		Passarela: Extensão: 35,00m / Área: 87,60m²	
		Total dos gabiões: 390,20m³	
Desenho	Prefeitura Municipal		
Dyego			
Folha			
05/05	Paulo Henrique Dalago Muller Prefeito Municipal		Ralf Nordt Engenheiro Civil - CREA SC 018.759-9