
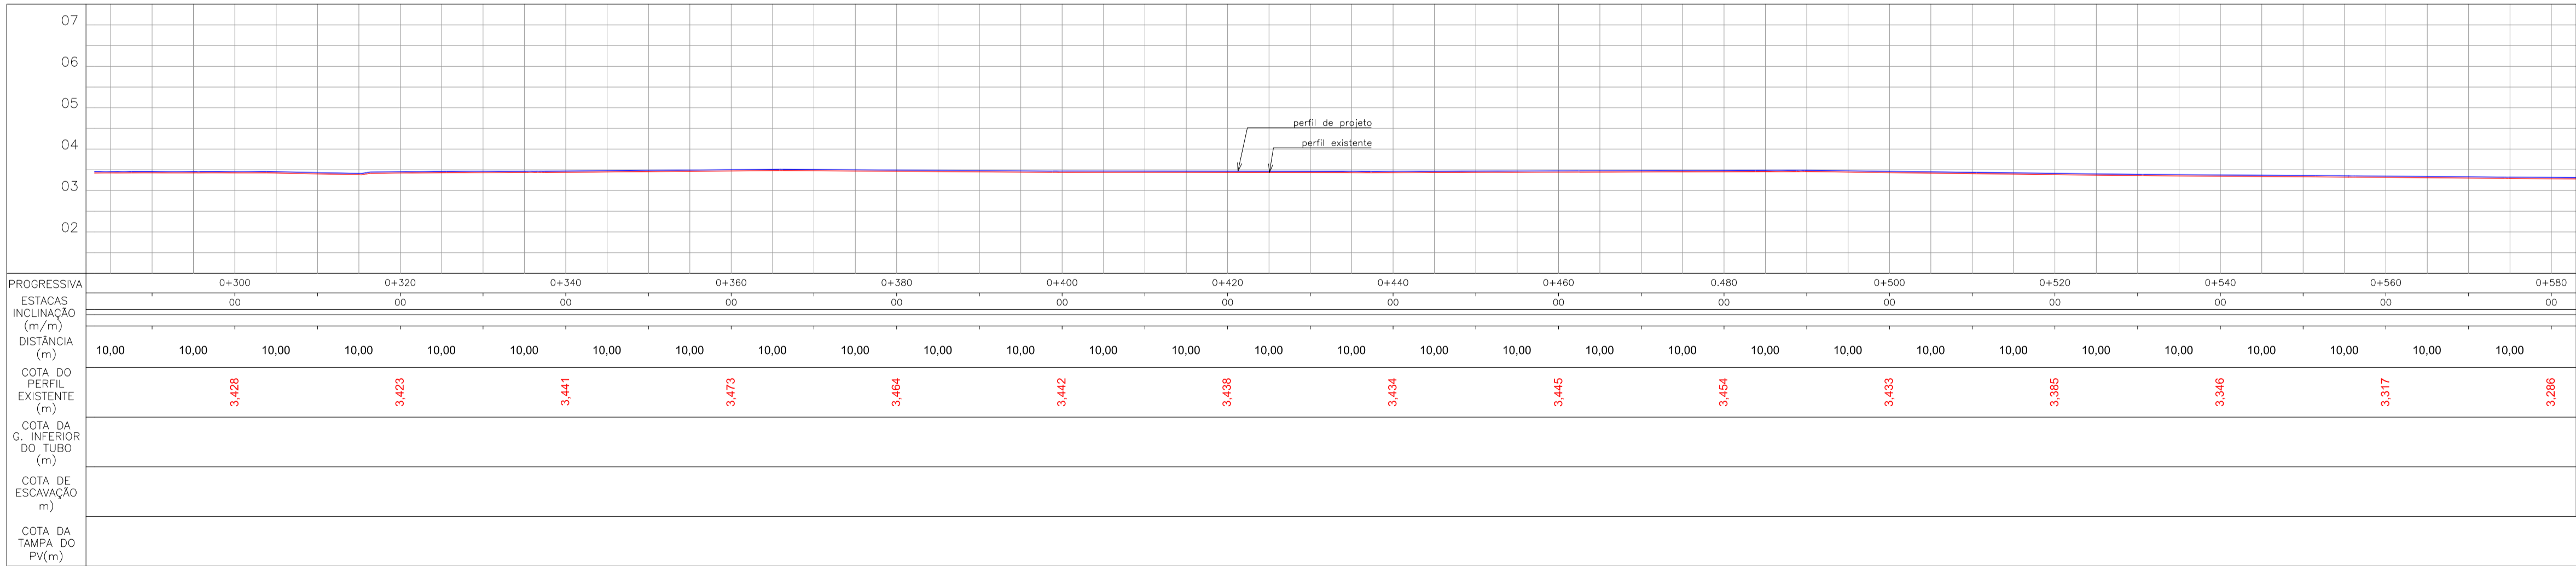


**PROJETO DE DRENAGEM PLUVIAL - ARTICULAÇÃO 02 - Avenida Falcão**  
Escala 1:500

**LEGENDA**

	bordo existente		tubulação de drenagem nova
	traçado de projeto		rede de drenagem existente
	muro existente		sentido do escoamento
	cerca existente		boca de lobo nova
	edificação existente		boca de lobo existente
	drenagem existente		boca de lobo a ser reformada
	vale a ser desativada		caixa de passagem nova
	rampa de pedestre - rebaixam, total de passeio		caixa de passagem existente
	acesso de garagem		poço de visita
	poste existente		boca BSTC
	poste relocado		caixa de coleta
	boca de lobo existente		canaleta de coleta nova
	boca de lobo a ser removida		canaleta de coleta existente
			dissipador de energia
			dissipador de energia em canaleta de coleta
			galeria BSCC 15x150cm
			contenção em gabião
			base em concreto

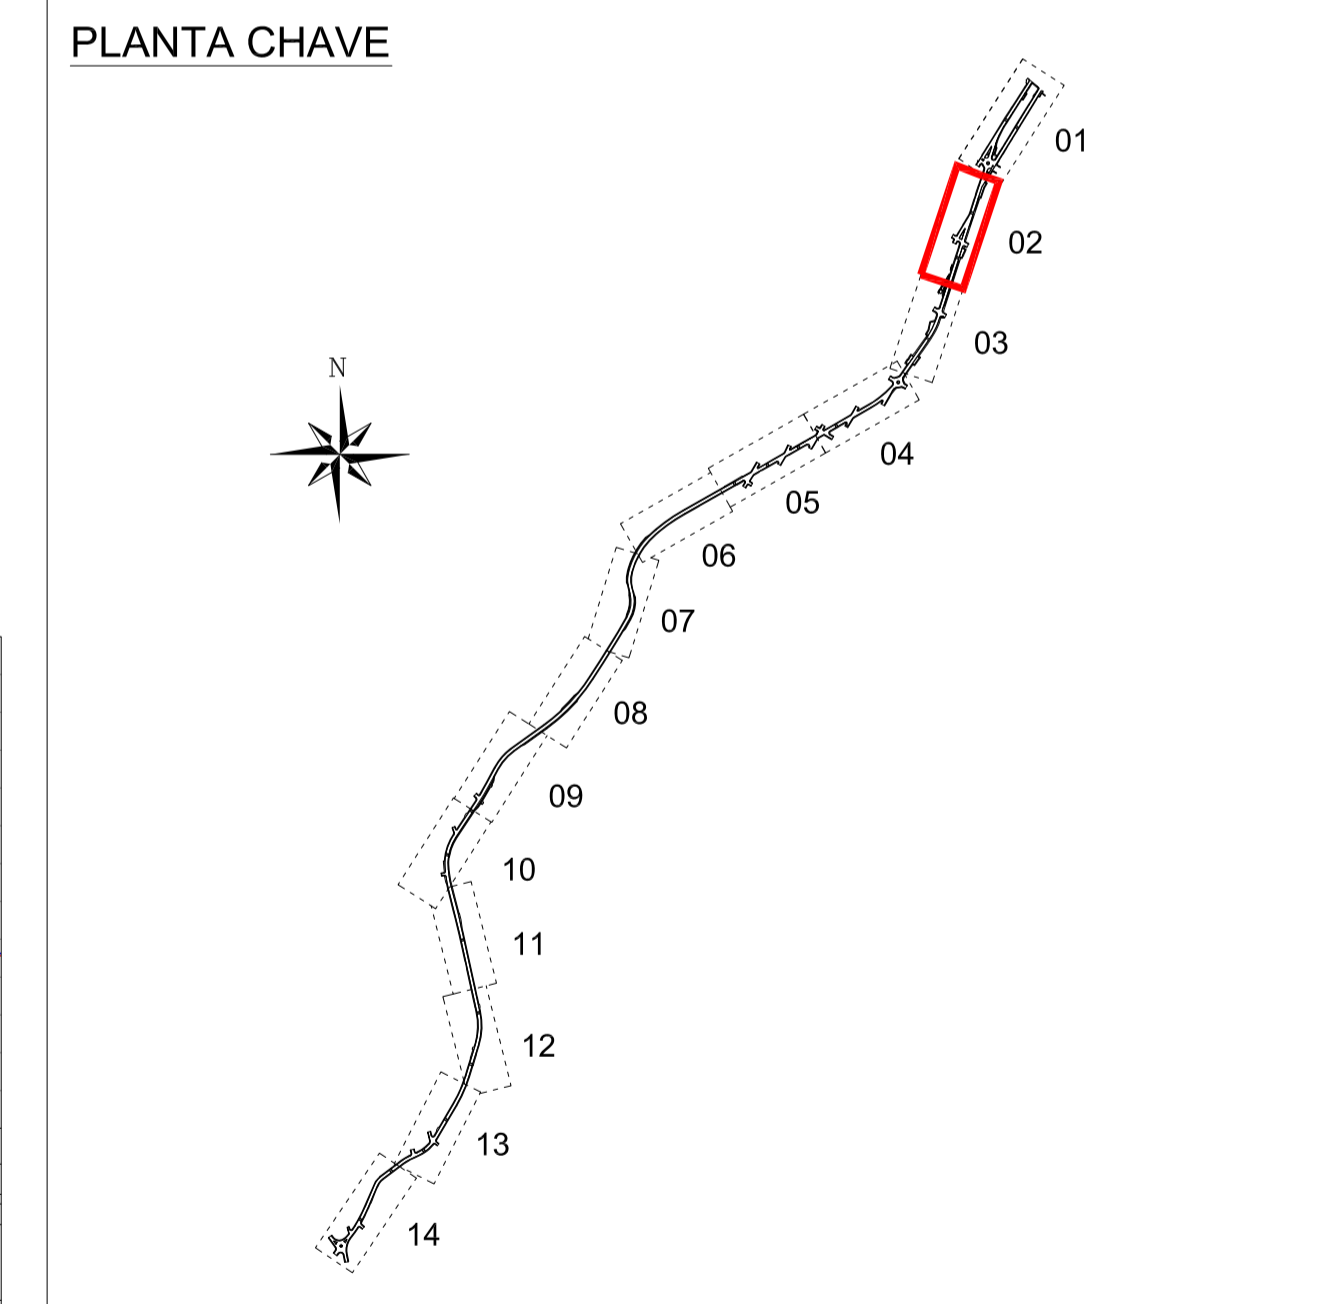

**PERFIL LONGITUDINAL - ARTICULAÇÃO 02 - Avenida Falcão**  
Escala 1:500 y1:100

00	Emissão inicial	DNS	out/2013
Nº	Registro de Modificações	Visto	Data
<p>ESTADO DE SANTA CATARINA <b>PREFEITURA MUNICIPAL DE BOMBINHAS</b></p> <p>Programa: <b>Pavimentação e Qualificação de Vias Urbanas</b></p> <p>Proprietário / Local de Obra: <b>Avenida Falcão, Rua Colibri e e Rua Araçá - Bombinhas/SC</b></p> <p>Projeto: <b>Projeto Executivo - Drenagem Pluvial</b></p> <p>Conteúdo: <b>Planta Baixa e Perfil Longitudinal - Articulação 02</b></p>			
Data:	Out/2013	Escala:	Indicada
Desenho:	DNS	Plancha:	<b>D</b>
Coordenação:	DNS		<b>03/19</b>
<p>Elaboração: <b>alleanza</b> Responsáveis Técnicos: <b>SÉRGIO GUILHERME GÖLLNICK</b> ARQUITETO E URBANISTA <b>DAYSI NASS DOS SANTOS</b> ENGENHEIRA CIVIL <b>MARCO ROBERTO STRAMARI</b> ENGENHEIRO CIVIL</p>			