


PROJETO DE DRENAGEM PLUVIAL - ARTICULAÇÃO 06 - Avenida Falcão
Escala 1:500



PERFIL LONGITUDINAL - ARTICULAÇÃO 06 - Avenida Falcão
Escala 1x1500 y1:100

LEGENDA

- borde existente
- traçado de projeto
- muro existente
- cerca existente
- edificação existente
- vale a ser desativada
- rampa de pedestre - rebaixam, total de passeio
- rampa de pedestre
- acesso de garagem
- poste existente
- poste relocado
- boca de lobo existente
- boca de lobo a ser removida
- tubulação de drenagem nova
- rede de drenagem existente
- sentido do escoamento
- boca de lobo nova
- boca de lobo existente
- boca de lobo a ser reformada
- caixa de passagem nova
- caixa de passagem existente
- poço de visita
- boca BSTC
- caixa de coleta
- canaleta de coleta nova
- canaleta de coleta existente
- dissipador de energia
- dissipador de energia em canaleta de coleta
- galeria BSCC 15x150cm
- contenção em gabião
- base em concreto

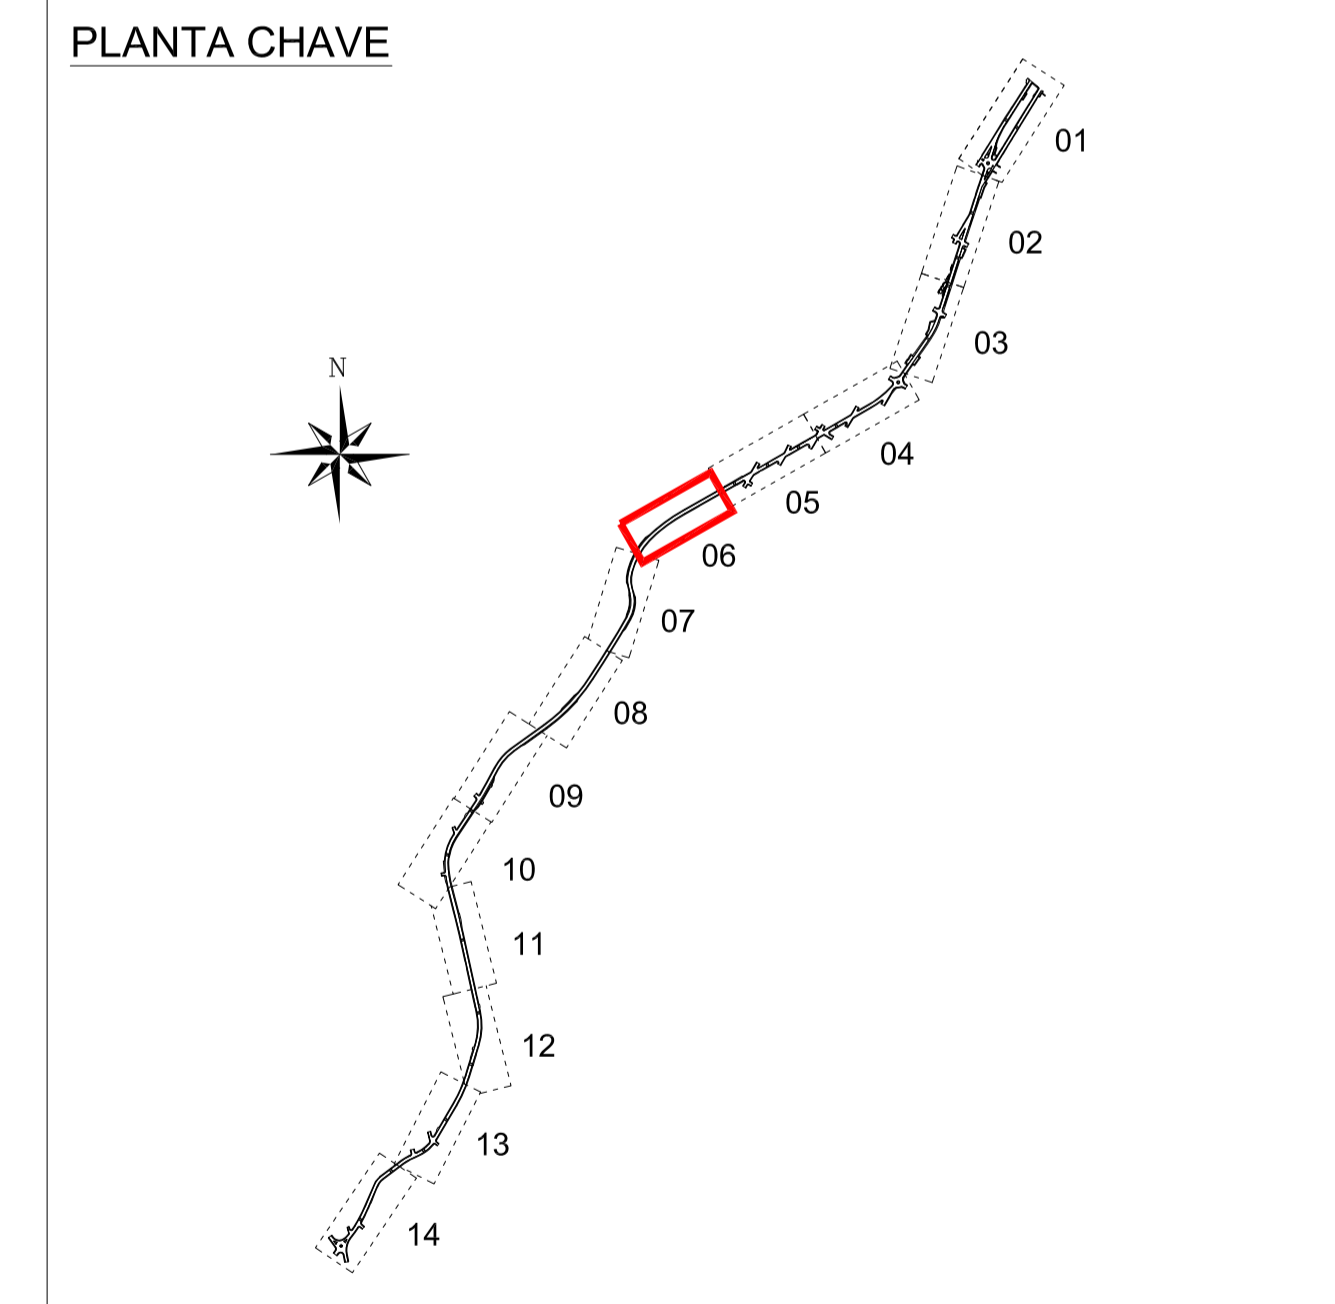

| | | | |
|----|--------------------------|-------|----------|
| 00 | Emissão inicial | DNS | out/2013 |
| Nº | Registro de Modificações | Visto | Data |

Cliente: **ESTADO DE SANTA CATARINA**
PREFEITURA MUNICIPAL DE BOMBINHAS

Programa: **Pavimentação e Qualificação de Vias Urbanas**

Proprietário / Local de Obra: **Avenida Falcão, Rua Colibri e e Rua Araçá - Bombinhas/SC**

Projeto: **Projeto Executivo - Drenagem Pluvial**

Coordenação: **Planta Baixa e Perfil Longitudinal - Articulação 06**

Elaboração: **aleanza** (projeto e consultoria ltda) | **SÉRGIO GUILHERME GOLLNICK** (ARQUITETO E URBANISTA) | **DAYSI NASS DOS SANTOS** (ENGENHEIRA CIVIL) | **MARCO ROBERTO STRAMARI** (ENGENHEIRO CIVIL)

Data: Out/2013 | Escala: Indicada

Desenho: DNS | Planilha: **D**

Coordenação: DNS

07/19