
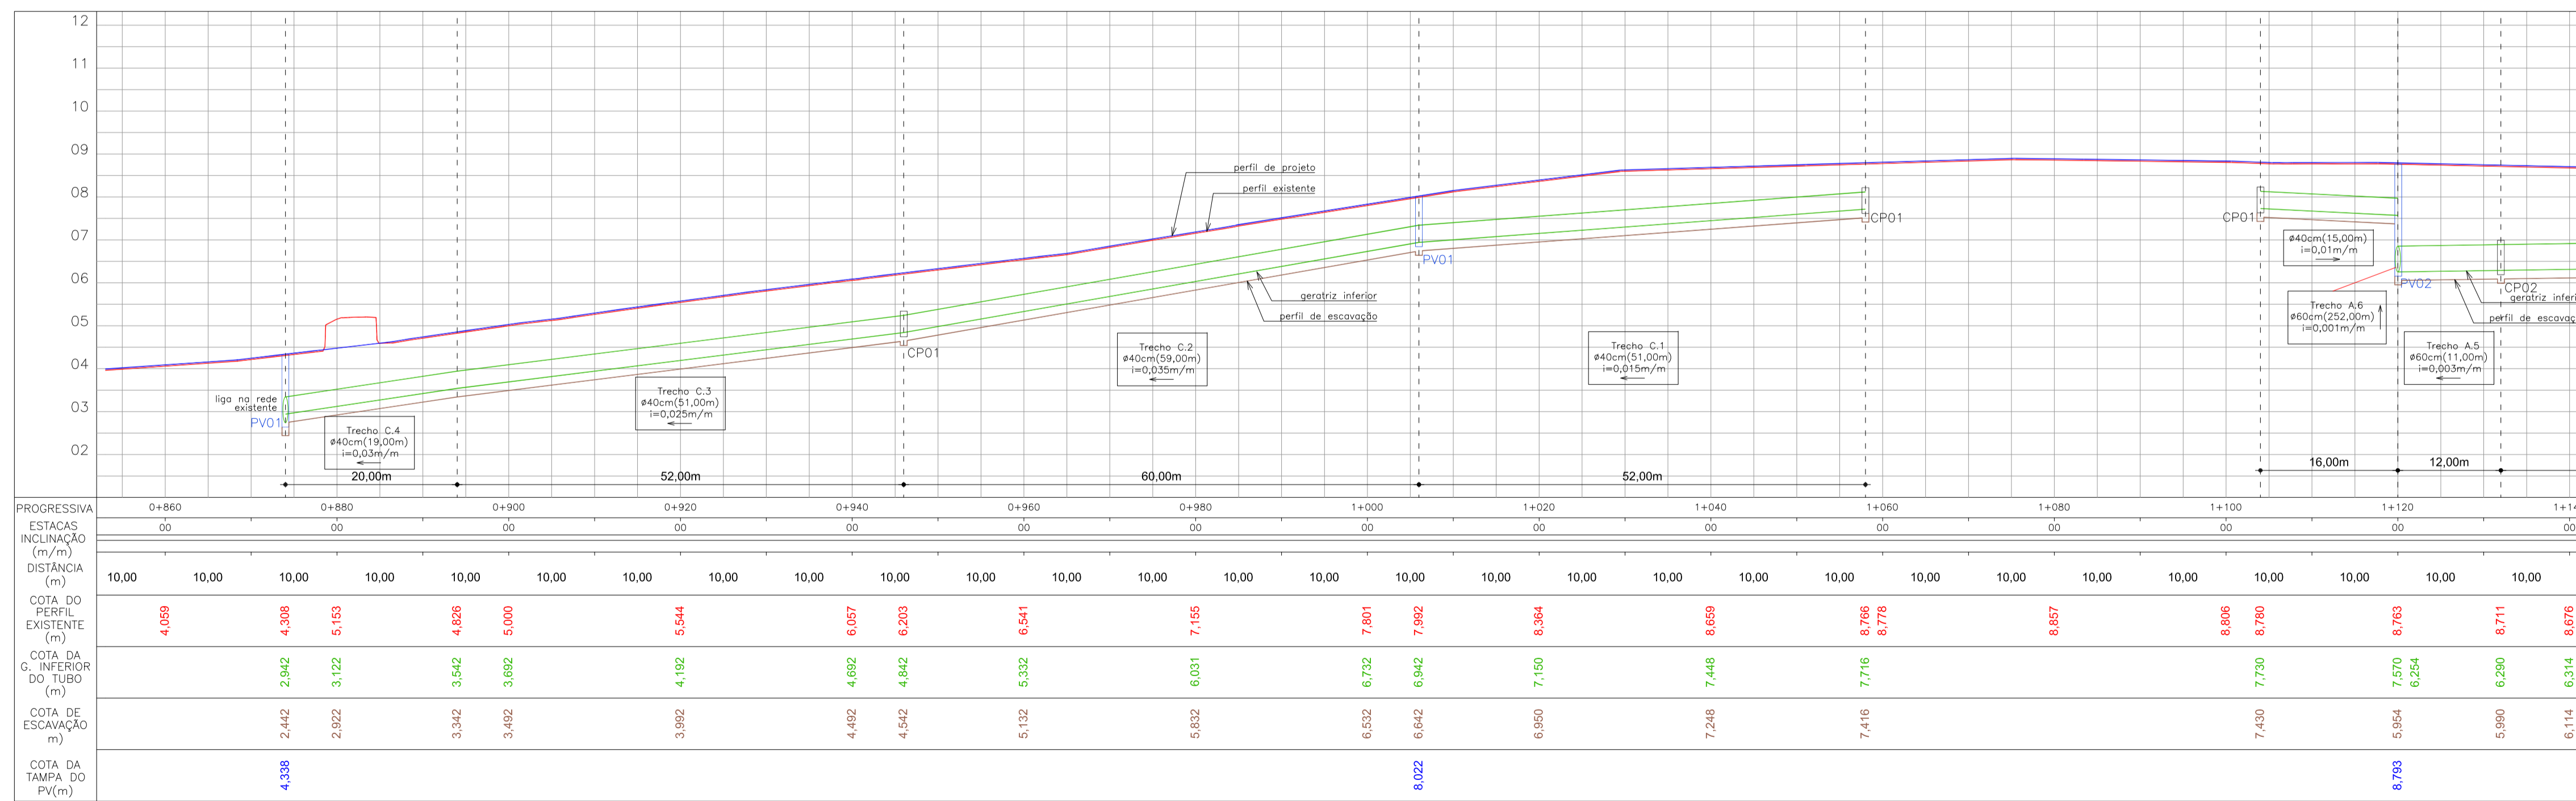


PROJETO DE DRENAGEM PLUVIAL - ARTICULAÇÃO 04 - Avenida Falcão
Escala 1:500

LEGENDA	
	bordo existente
	traçado de projeto
	muro existente
	edificação existente
	drenagem existente
	vale a ser desativada
	rampa de pedestre - rebaixam, total de passeio
	rampa de pedestre
	acesso de garagem
	poste existente
	poste relocado
	boca de lobo existente
	boca de lobo a ser removida
	tubulação de drenagem nova
	rede de drenagem existente
	sentido do escoamento
	boca de lobo nova
	boca de lobo existente
	boca de lobo a ser reformada
	caixa de passagem nova
	caixa de passagem existente
	poço de visita
	boca BSTC
	caixa de coleta
	canaleta de coleta nova
	canaleta de coleta existente
	dissipador de energia
	dissipador de energia em canaleta de coleta
	galeria BSCC 15x150cm
	contenção em gabião
	base em concreto

PLANTA CHAVE

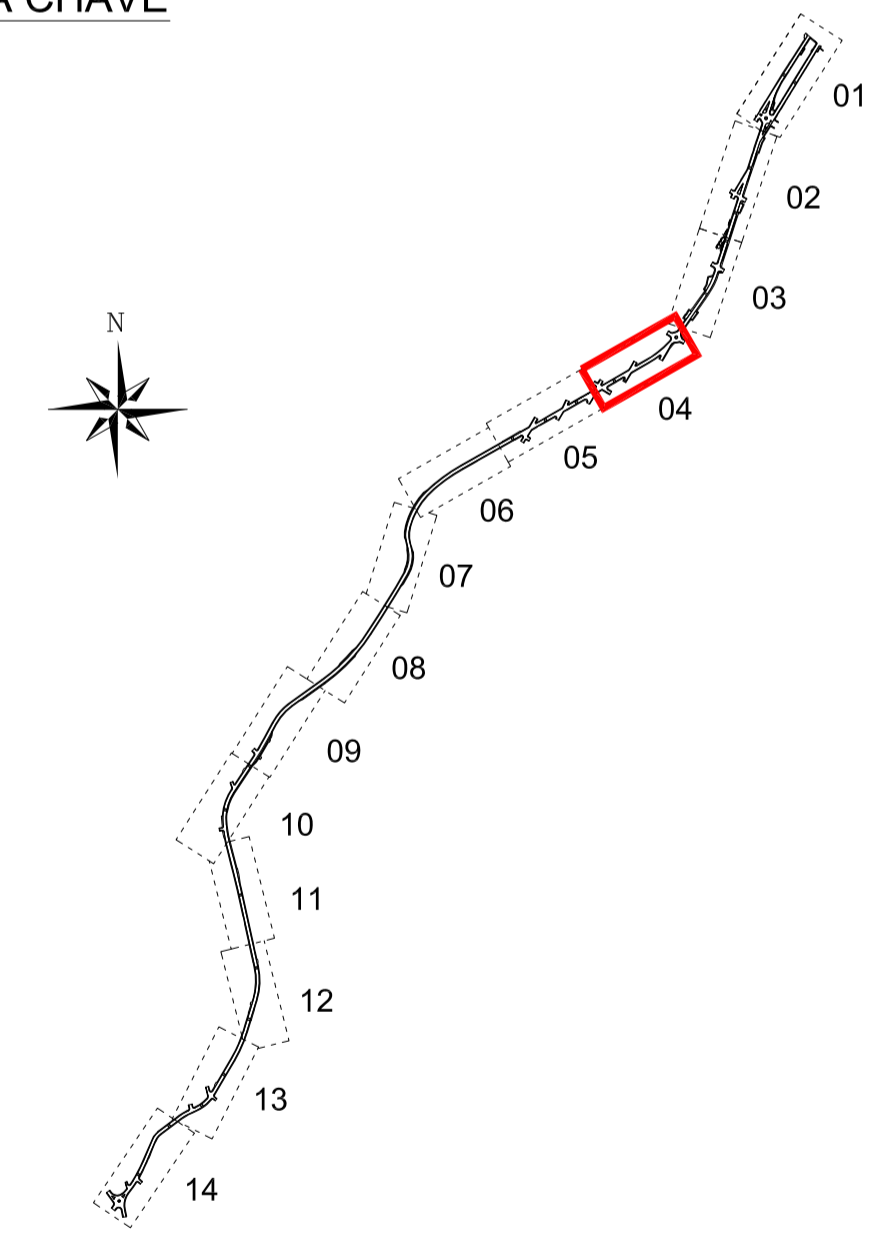

PERFIL LONGITUDINAL - ARTICULAÇÃO 04 - Avenida Falcão
Escala 1:500 y1:100

00	Emissão inicial	DNS	out/2013
Nº	Registro de Modificações	Visto	Data

ESTADO DE SANTA CATARINA
PREFEITURA MUNICIPAL DE BOMBINHAS
Pavimentação e Qualificação de Vias Urbanas
Avenida Falcão, Rua Colibri e e Rua Araçá - Bombinhas/SC
Projeto Executivo - Drenagem Pluvial
Planta Baixa e Perfil Longitudinal - Articulação 04
05/19