
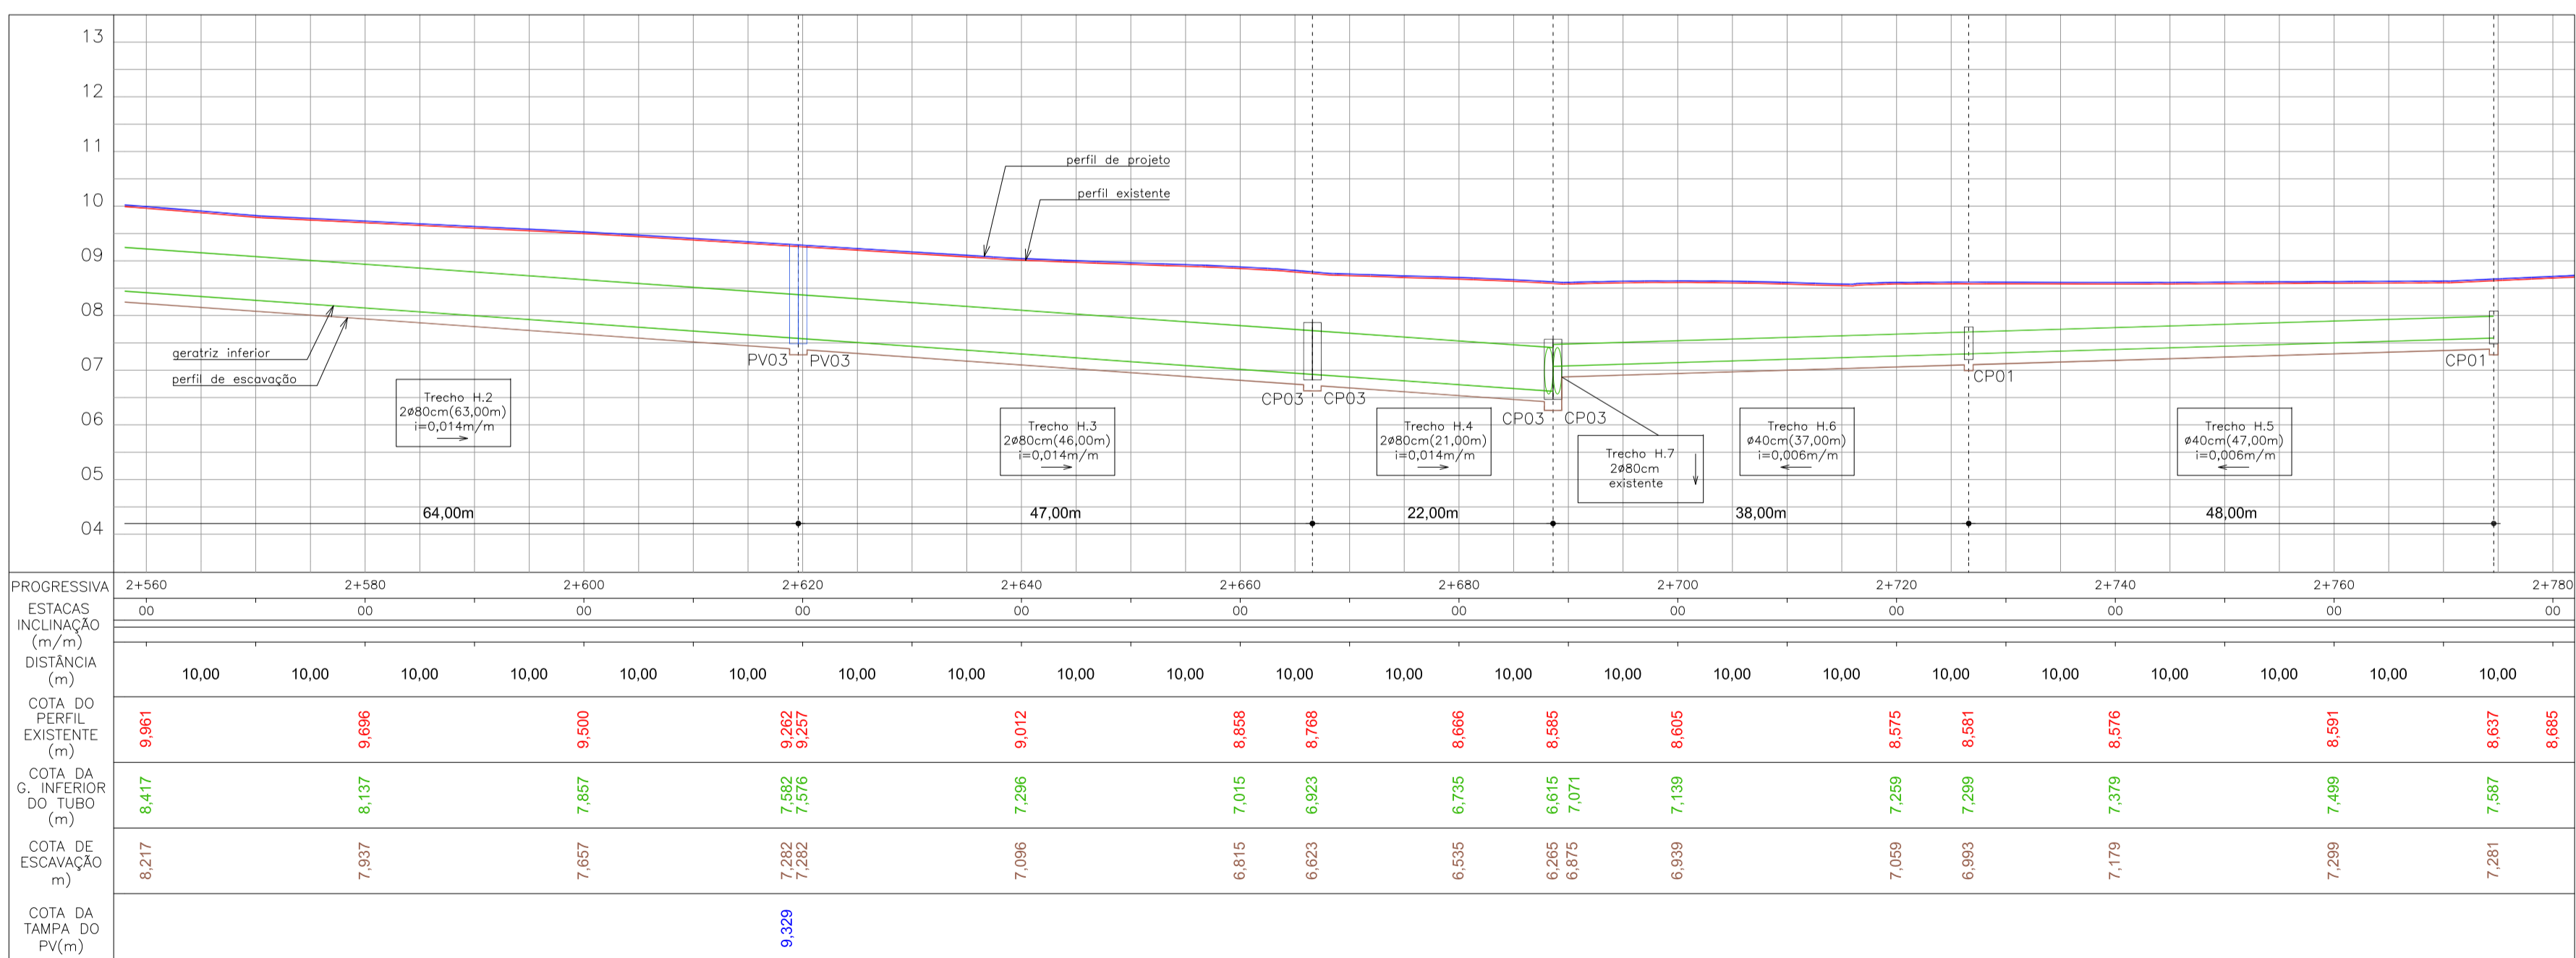


PROJETO DE DRENAGEM PLUVIAL - ARTICULAÇÃO 10 - Rua Araçá
Escala 1:500

LEGENDA

	bordo existente		tubulação de drenagem nova
	traçado de projeto		rede de drenagem existente
	muro existente		boca de lobo nova
	cerca existente		boca de lobo existente
	edificação existente		boca de lobo a ser reformada
	drenagem existente		caixa de passagem nova
	vale a ser desativada		caixa de passagem existente
	rampa de pedestre - rebaixam, total de passeio		poço de visita
	rampa de pedestre		boca BSTC
	acesso de garagem		caixa de coleta
	poste existente		canaleta de coleta nova
	poste relocado		canaleta de coleta existente
	boca de lobo existente		dissipador de energia
	boca de lobo a ser removida		dissipador de energia em canaleta de coleta
			galeria BSCC 15x150cm
			contenção em gabião
			base em concreto

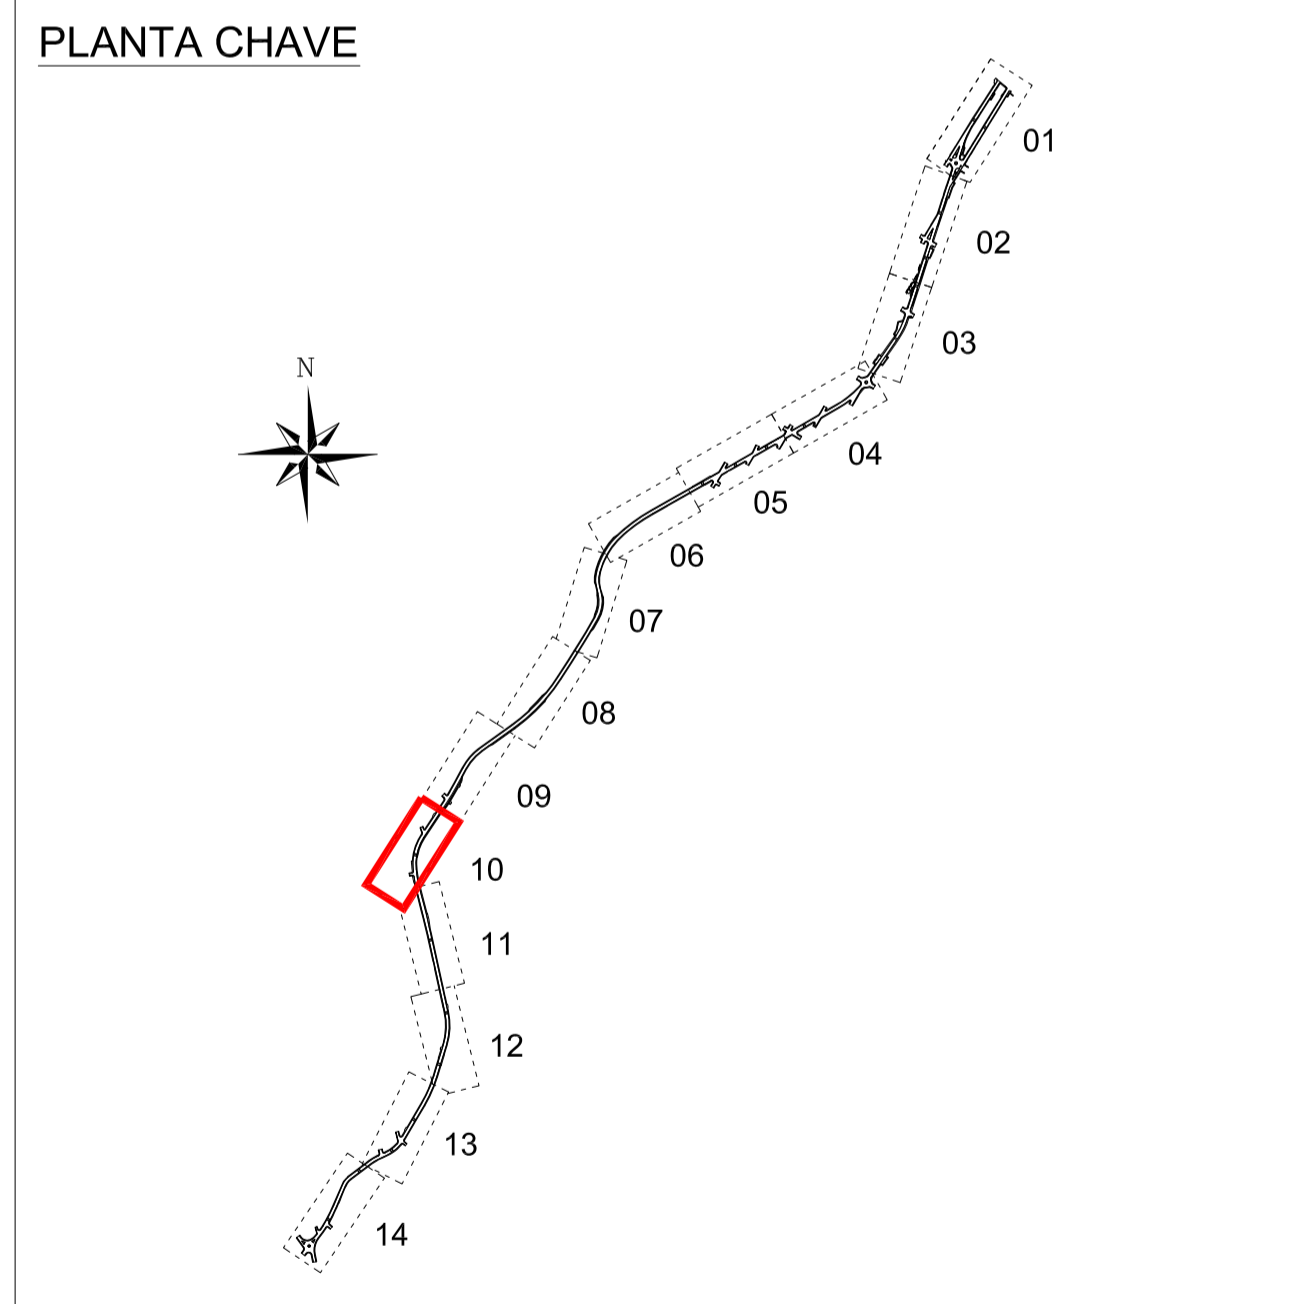

PERFIL LONGITUDINAL - ARTICULAÇÃO 10 - Rua Araçá
Escala 1:500 y1:100

00	Emissão inicial	DNS	out/2013
Nº	Registro de Modificações	Visto	Data

Cliente: **ESTADO DE SANTA CATARINA**
PREFEITURA MUNICIPAL DE BOMBINHAS

Programa: **Pavimentação e Qualificação de Vias Urbanas**

Proprietário / Local de Obra: **Avenida Falcão, Rua Colibri e e Rua Araçá - Bombinhas/SC**

Projeto: **Projeto Executivo - Drenagem Pluvial** Data: Out/2013 Escala: Indicada

Conteúdo: **Planta Baixa e Perfil Longitudinal - Articulação 10** Desenho: DNS Planilha: D

Elaboração: **alleanza** Responsável Técnico: **SÉRGIO GUILHERME GÖLLNICK** Coordenador: **DAYSI NASS DOS SANTOS** Engenheiro Civil: **MARCO ROBERTO STRAMARI**

11/19