



**PROJETO DE DRENAGEM PLUVIAL - ARTICULAÇÃO 12 - Rua Araçá**  
Escala 1:500

LEGENDA	
	bordo existente
	traçado de projeto
	muro existente
	cerca existente
	edificação existente
	drenagem existente
	vale a ser desativada
	rampa de pedestre - rebaixam, total de passeio
	acesso de garagem existente
	poste existente
	poste relocado
	boca de lobo existente
	boca de lobo a ser removida
	tubulação de drenagem nova
	rede de drenagem existente
	sentido do escoamento boca de lobo nova
	boca de lobo existente
	boca de lobo a ser reformada
	caixa de passagem nova
	caixa de passagem existente
	poço de visita boca BSTC
	caixa de coleta canaleta de coleta existente
	canaleta de coleta nova
	canaleta de coleta existente
	dissipador de energia
	dissipador de energia em canaleta de coleta galeria BSCC 15x150cm
	contenção em gabião base em concreto

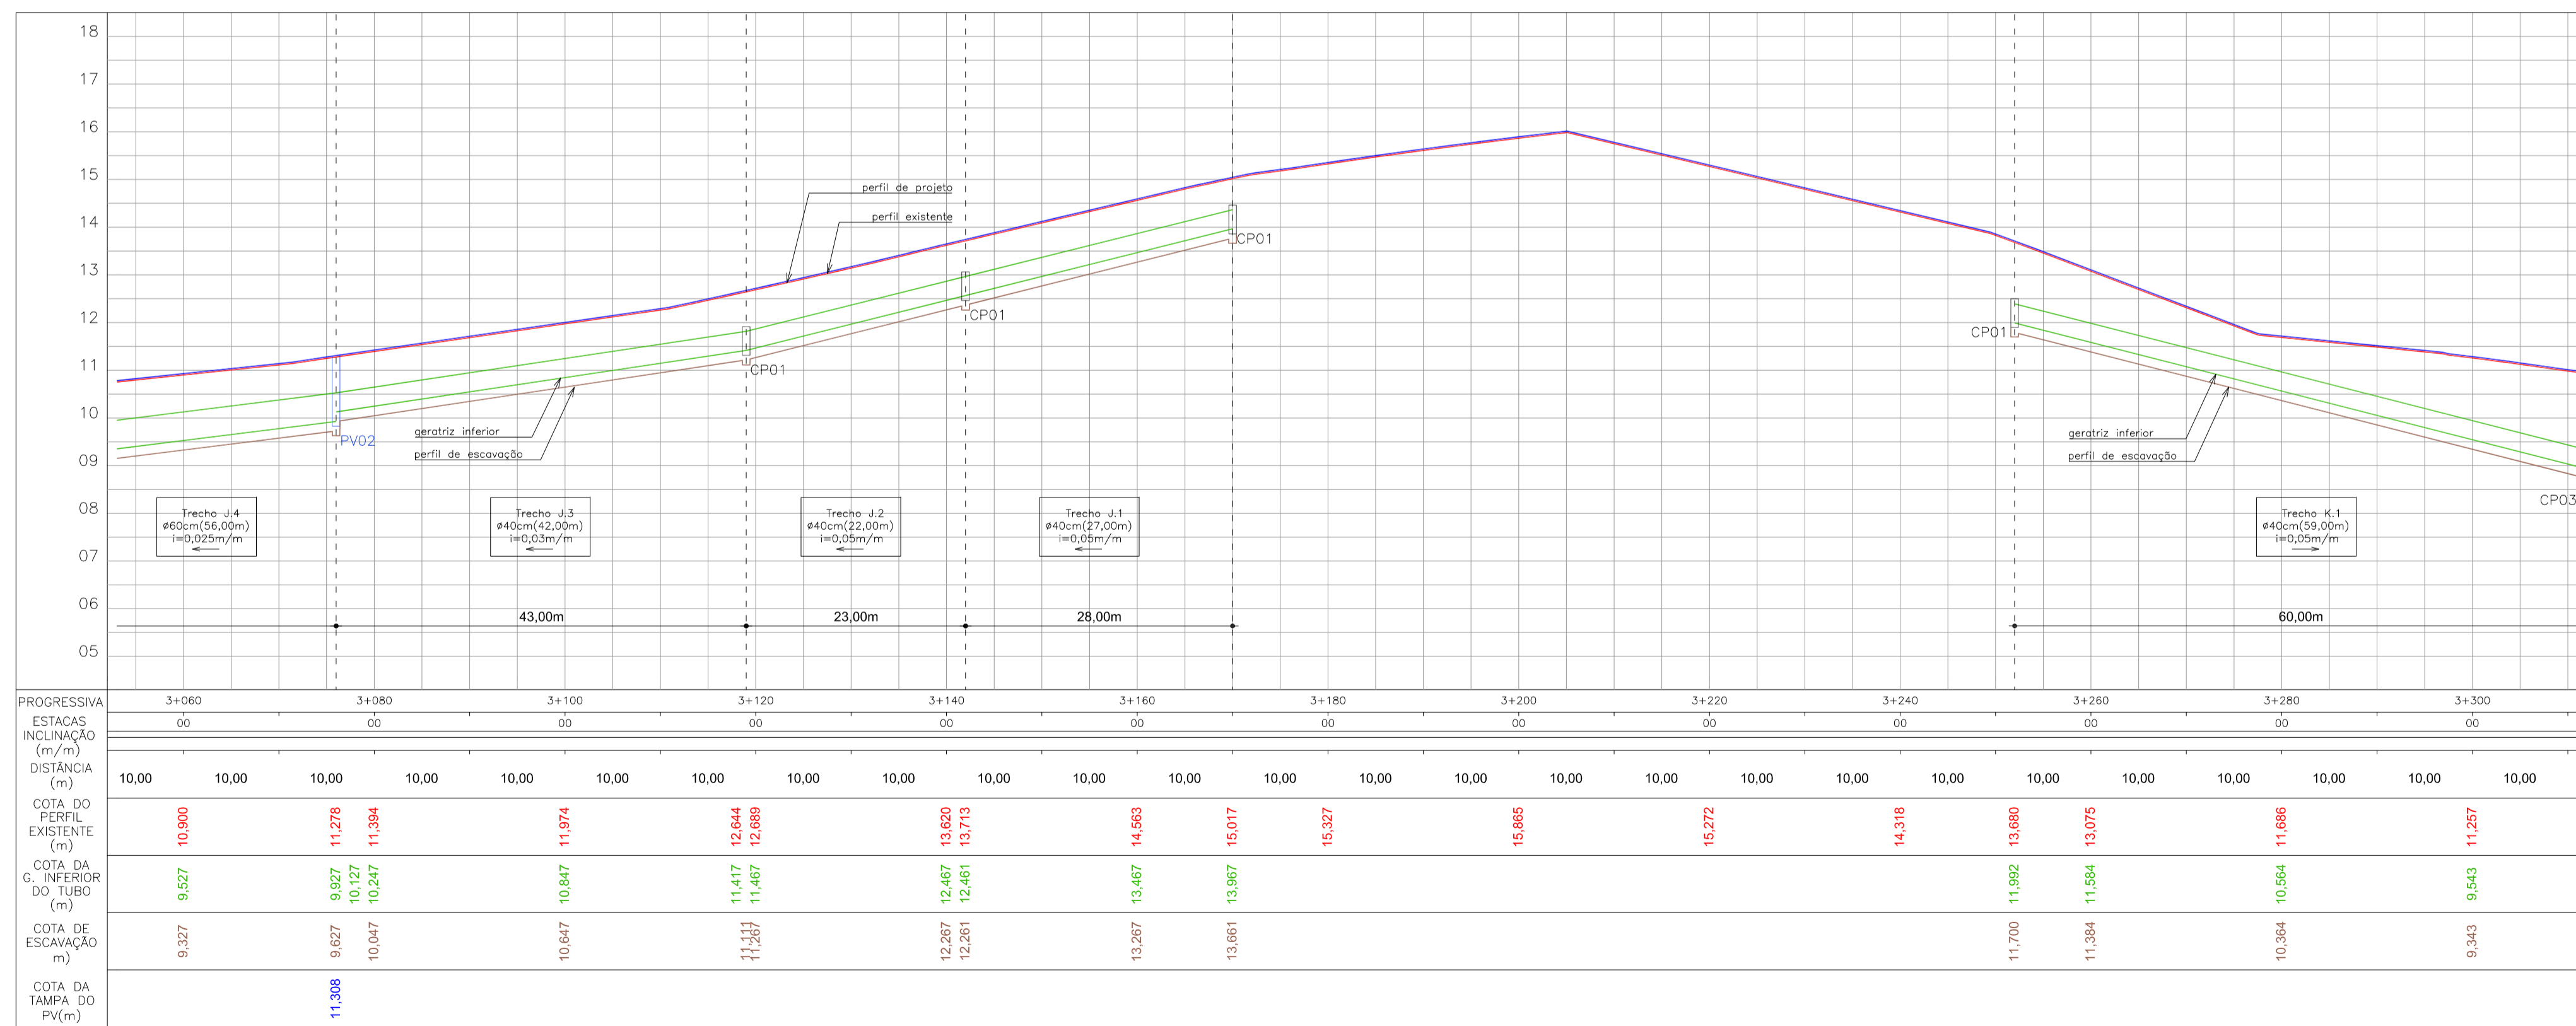

**PERFIL LONGITUDINAL - ARTICULAÇÃO 12 - Rua Araçá**  
Escala 1:500 y1:100

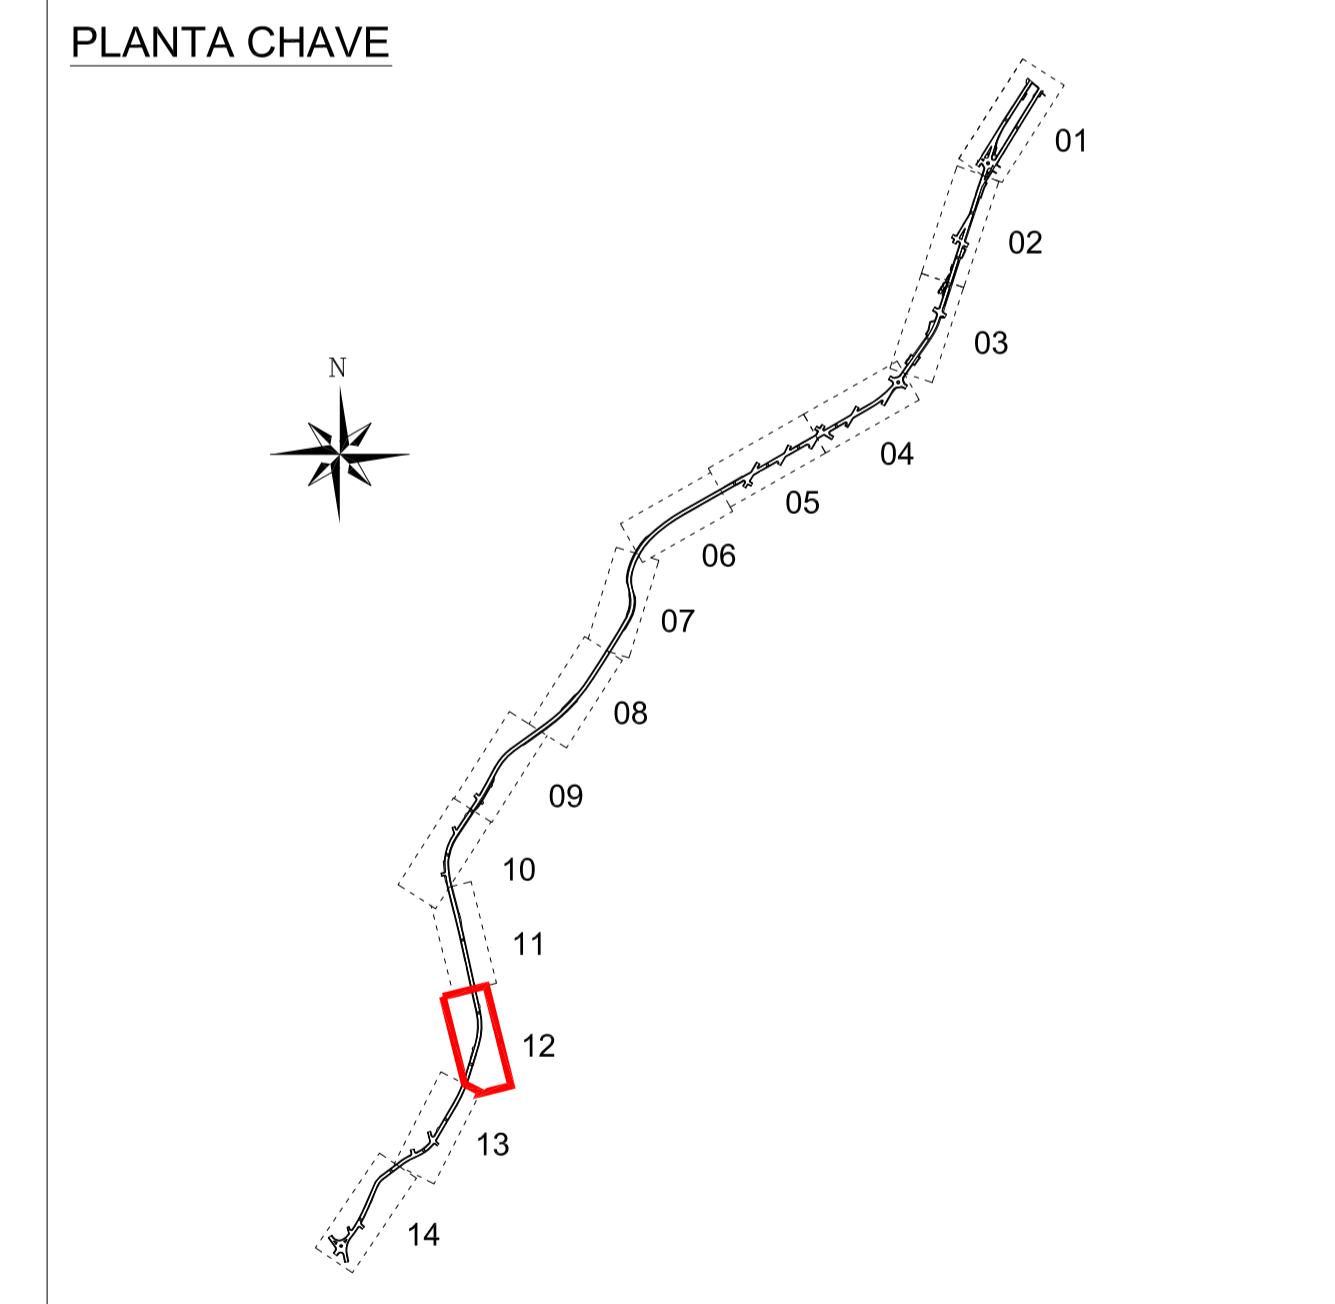

00	Emissão inicial	DNS	out/2013
Nº	Registro de Modificações	Visto	Data
<p>ESTADO DE SANTA CATARINA <b>PREFEITURA MUNICIPAL DE BOMBINHAS</b></p>			
<p>Programa: <b>Pavimentação e Qualificação de Vias Urbanas</b></p>			
<p>Proprietário / Local de Obra: <b>Avenida Falcão, Rua Colibri e e Rua Araçá - Bombinhas/SC</b></p>			
Projeto:	<b>Projeto Executivo - Drenagem Pluvial</b>	Data:	Out/2013
Coordenado:	<b>Planta Baixa e Perfil Longitudinal - Articulação 12</b>	Desenho:	DNS
Elaboração:	<b>aleanza</b>	Coordenação:	DNS
<p>Responsáveis Técnicos: <b>SÉRGIO GUILHERME GÖLLNICK</b> ARQUITETO E URBANISTA</p>		<p><b>MARCELO ROBERTO STRAMARI</b> ENGENHEIRO CIVIL</p>	
<p><b>DAYSI NASS DOS SANTOS</b> ENGENHEIRA CIVIL</p>		<p><b>CRISTINA REIS</b> ENGENHEIRA CIVIL</p>	
<p>projeto e consultoria ltda ALLEANZA@ALLEANZAPROJETOS.COM.BR</p>		<p>13/19</p>	