



PROJETO DE DRENAGEM PLUVIAL - ARTICULAÇÃO 13 - Rua Araçá
Escala 1:500

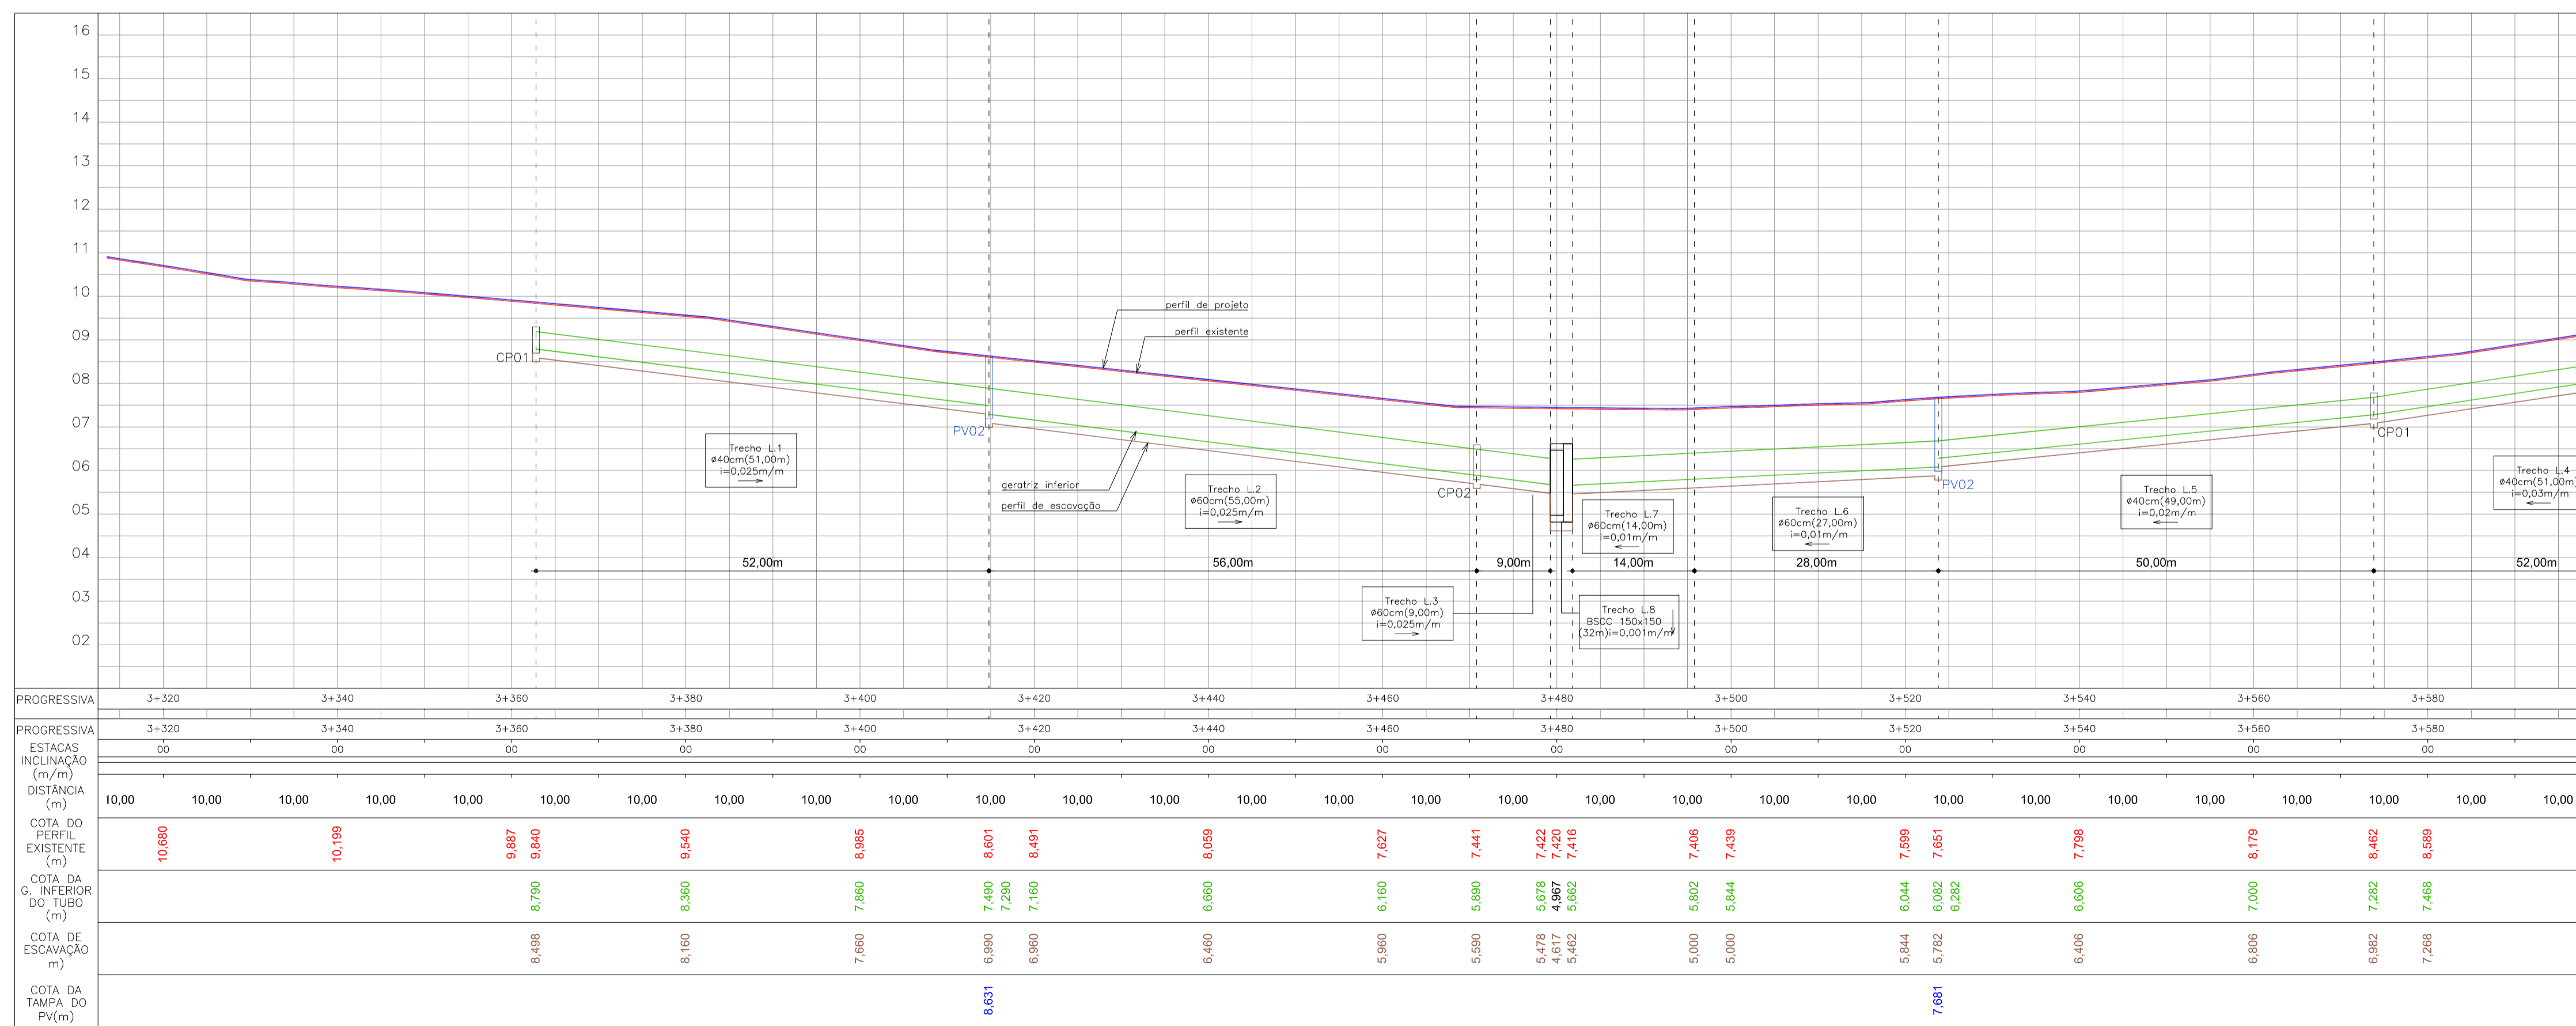

PERFIL LONGITUDINAL - ARTICULAÇÃO 13 - Rua Araçá
Escala 1:500 y1:100

LEGENDA

	bordo existente		tubulação de drenagem nova
	traçado de projeto		rede de drenagem existente
	muro existente		sentido do escoamento
	cerca existente		boca de lobo nova
	edificação existente		boca de lobo existente
	drenagem existente		boca de lobo a ser reformada
	vale a ser desativada		caixa de passagem nova
	rampa de pedestre - rebaixam, total de passeio		caixa de passagem existente
	rampa de pedestre		poço de visita
	acesso de garagem		boca BSCC
	poste existente		caixa de coleta
	poste relocado		canaleta de coleta nova
	boca de lobo existente		canaleta de coleta existente
	boca de lobo a ser removida		dissipador de energia
			dissipador de energia em canaleta de coleta
			galeria BSCC 15x150cm
			contenção em gabião
			base em concreto

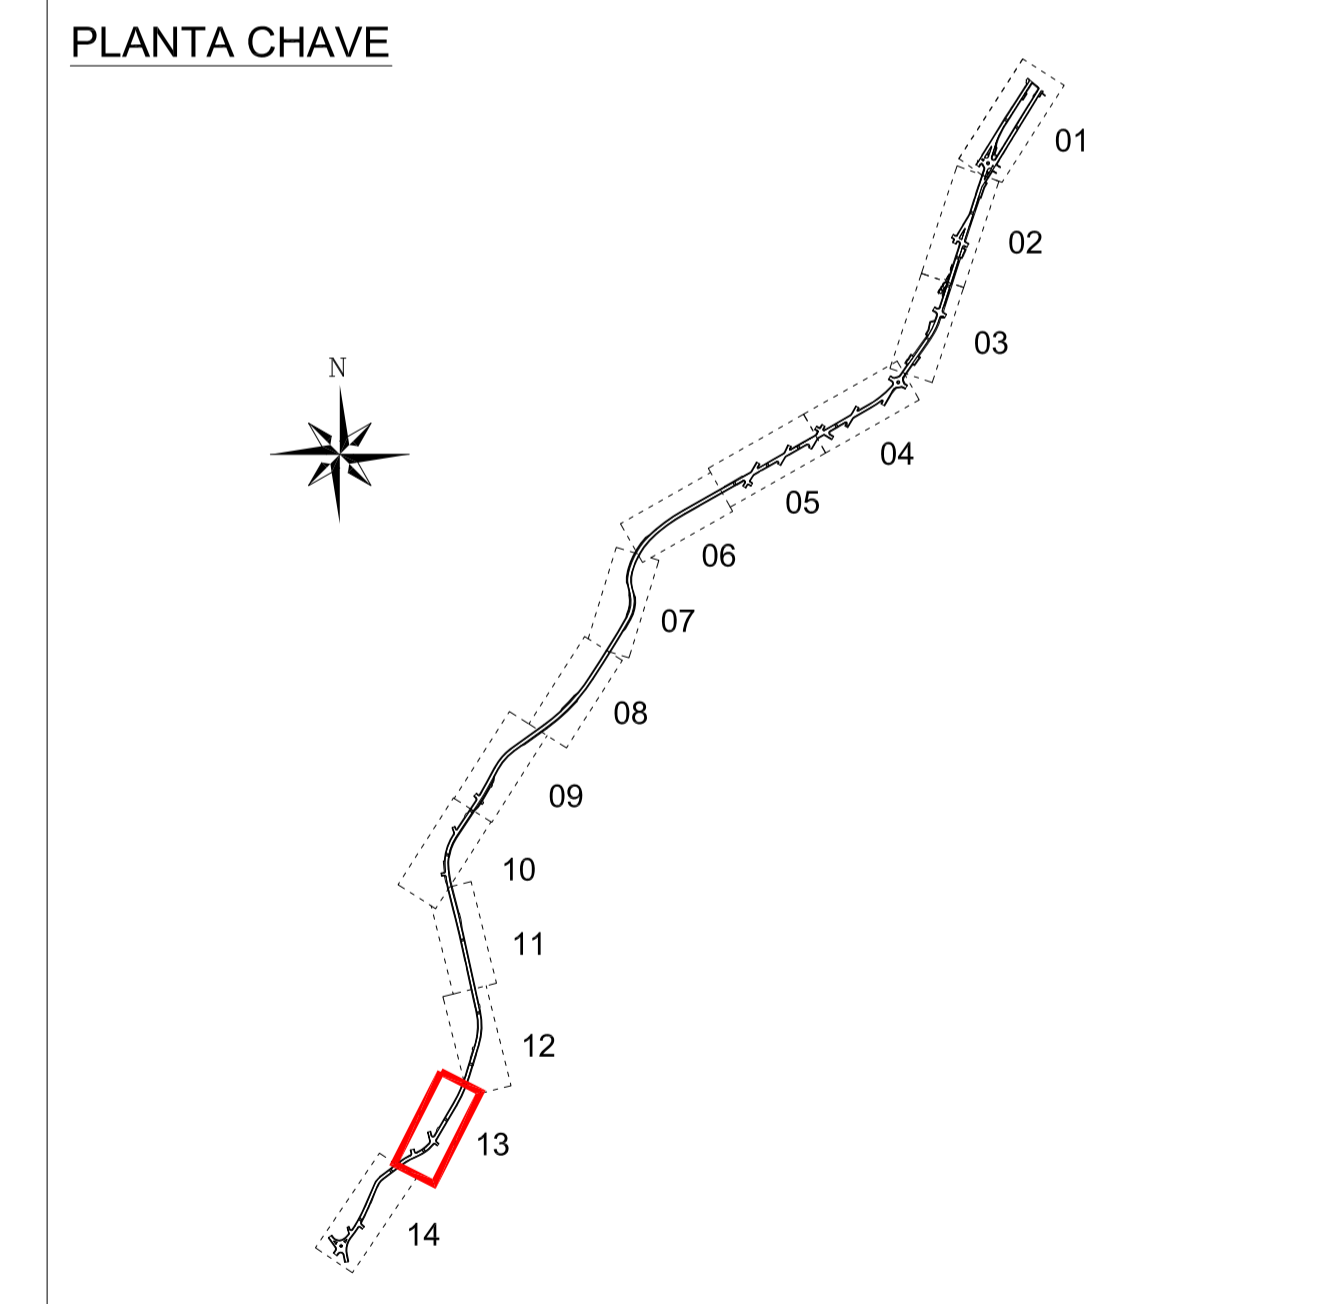

00	Emissão inicial	DNS	out/2013
Nº	Registro de Modificações	Visto	Data

ESTADO DE SANTA CATARINA
PREFEITURA MUNICIPAL DE BOMBINHAS

Programa: **Pavimentação e Qualificação de Vias Urbanas**

Proprietário / Local do Obra: **Avenida Falcão, Rua Colibri e e Rua Araçá - Bombinhas/SC**

Projeto: **Projeto Executivo - Drenagem Pluvial**

Conteúdo: **Planta Baixa e Perfil Longitudinal - Articulação 13**

Elaboração: **ALLEANZA** (Projeto e consultoria Ltda)

Responsável Técnico: **SÉRGIO GUILHERME GOLLNICK** (Arquiteto R. Urbanista)

Engenheiro Civil: **DAYSI NASS DOS SANTOS** (CREA/SC 10524)

Engenheiro Civil: **MARCO ROBERTO STRAMARI** (CREA/SC 10524)

Escala: **14/19**