
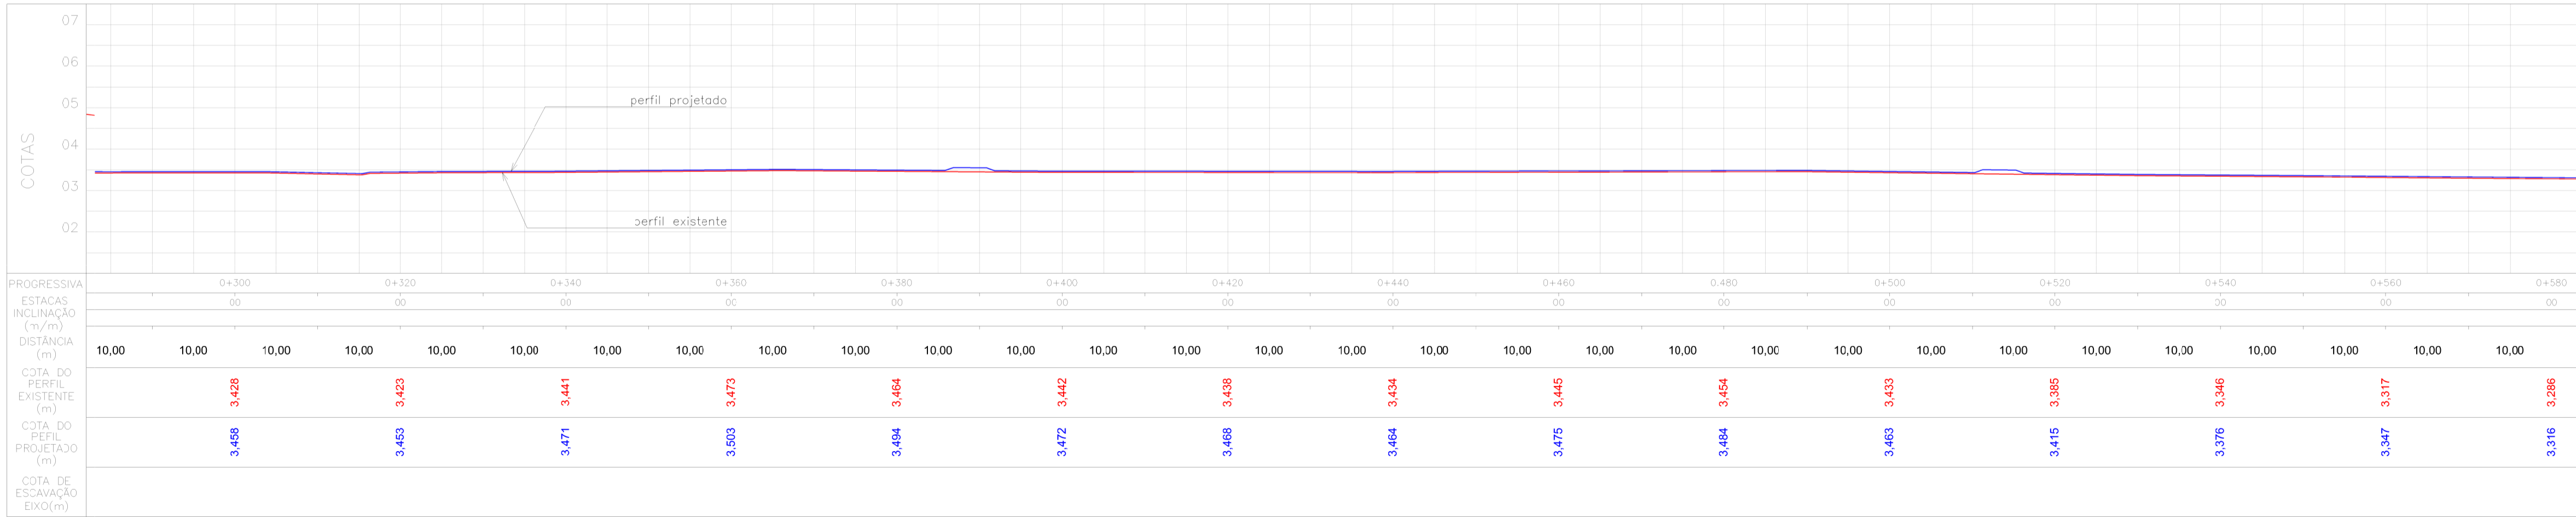


PROJETO GEOMÉTRICO - ARTICULAÇÃO 02 - Avenida Falcão
Escala 1:500

LEGENDA

- bordo existente
- traçado de projeto
- meio fio
- meio fio rebaixado
- guia de confinamento a colocar
- muro existente
- cerca existente
- edificação existente
- rampa de pedestre - rebaixam. total de passeio
- rampa de pedestre - acesso de garagem
- poste existente
- poste relocado

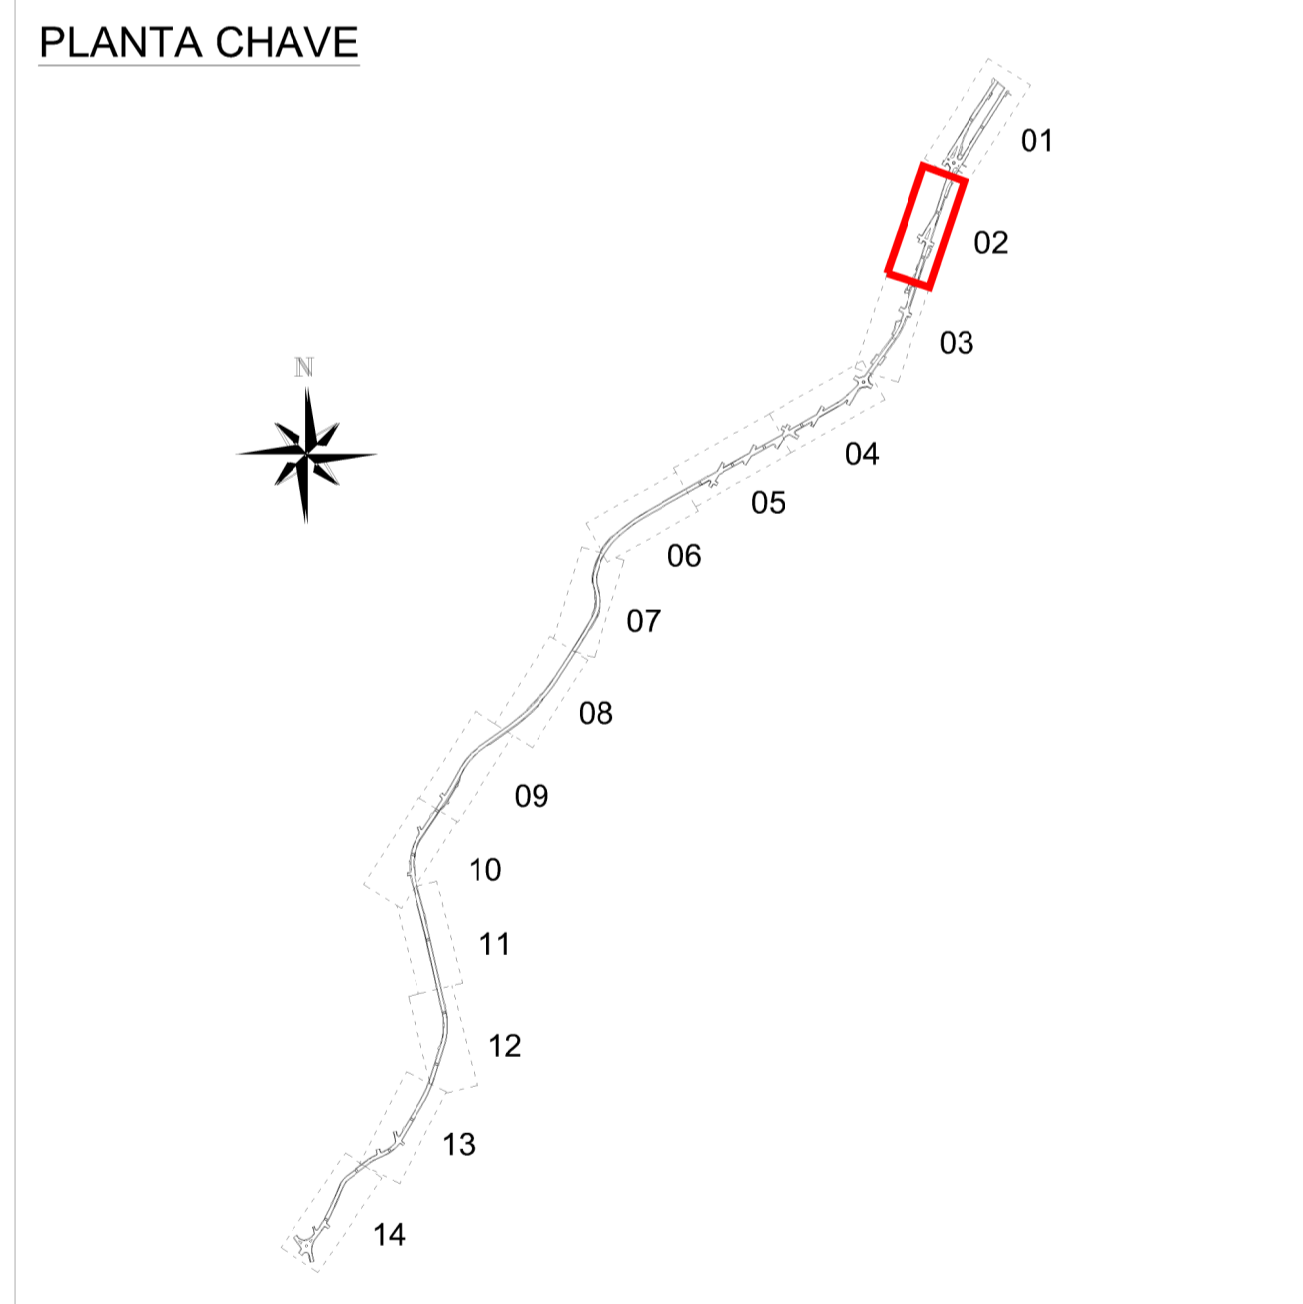

PERFIL LONGITUDINAL - ARTICULAÇÃO 02 - Avenida Falcão
Escala x1:500 y1:100

Nº	Registro de Modificações	Visto	Data

Cliente: **ESTADO DE SANTA CATARINA**
PREFEITURA MUNICIPAL DE BOMBINHAS

Programa: **Pavimentação e Qualificação de Vias Urbanas**

Proprietário / Local de Obra: **Avenida Falcão, Rua Colibri e e Rua Araçá - Bombinhas/SC**

Projeto: **Projeto Executivo - Geométrico** Data: Out/2013 Escala: Indicada

Conteúdo: **Planta Baixa e Perfil Longitudinal - Articulação 02** Desenho: DNS Prancha: **G**

Elaboração: Responsáveis Técnicos: **alleanza** **SÉRGIO GUILHERME GOLLNICK** **DAYSI NASS DOS SANTOS** **MARCO ROBERTO STRAMARI**

02/14