
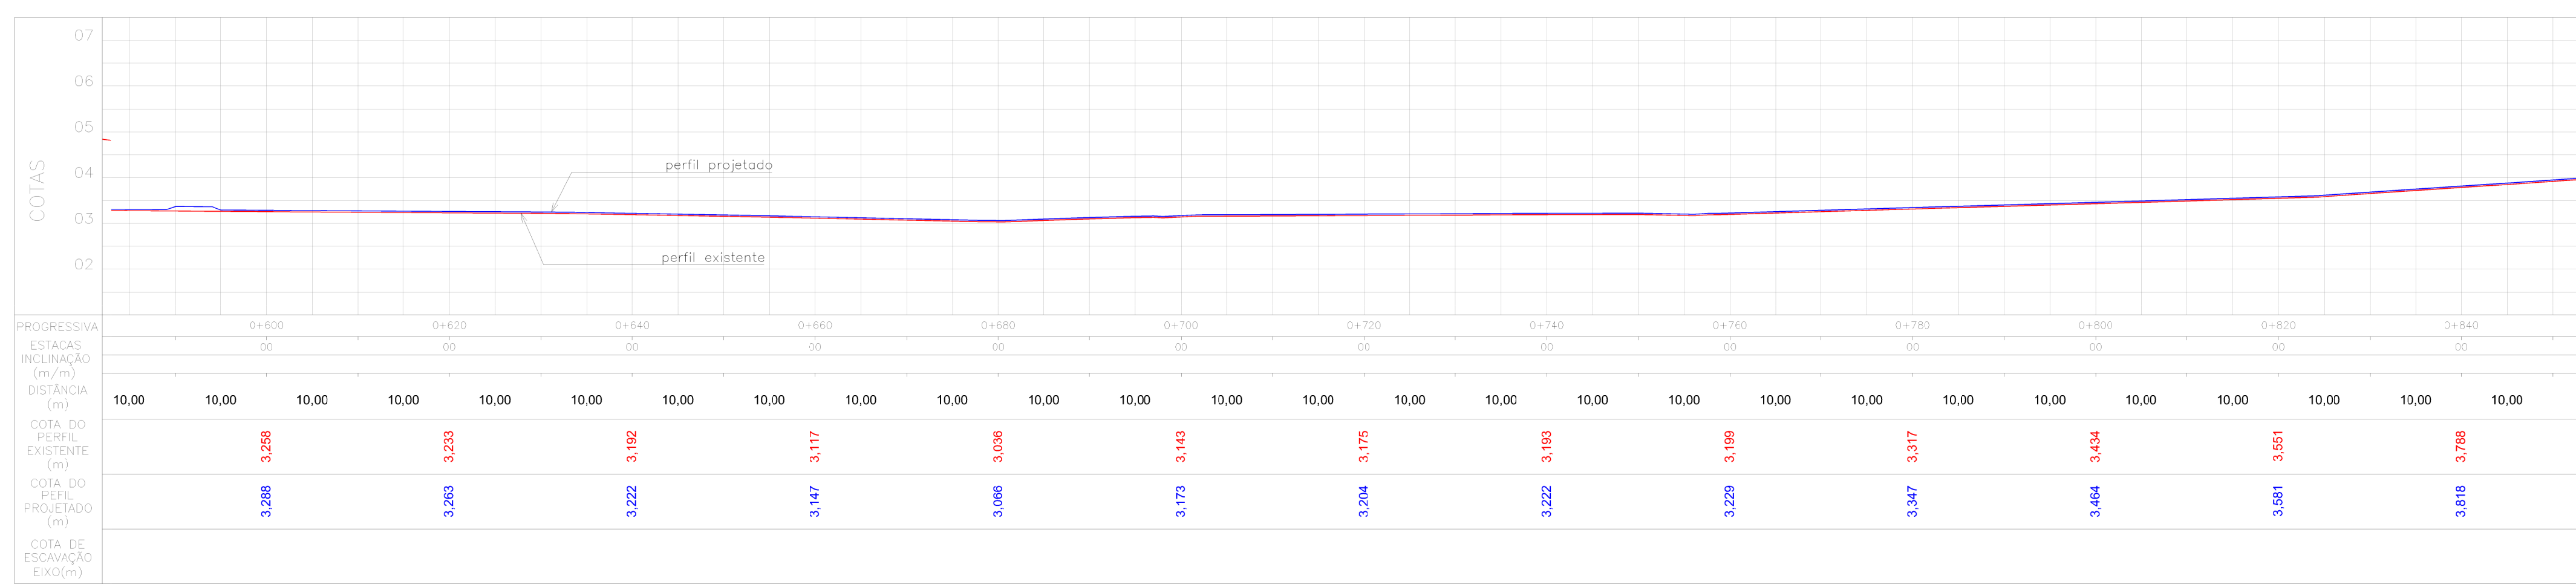


PROJETO GEOMÉTRICO - ARTICULAÇÃO 03 - Avenida Falcão
Escala 1:500

- LEGENDA**
- bordo existente
 - traçado de projeto
 - meio fio
 - meio fio rebaixado
 - guia de confinamento a colocar
 - muro existente
 - cerca existente
 - edificação existente
 - rampa de pedestre - rebaixam. total de passeio
 - rampa de pedestre acesso de garagem
 - poste existente
 - poste relocado

PLANTA CHAVE

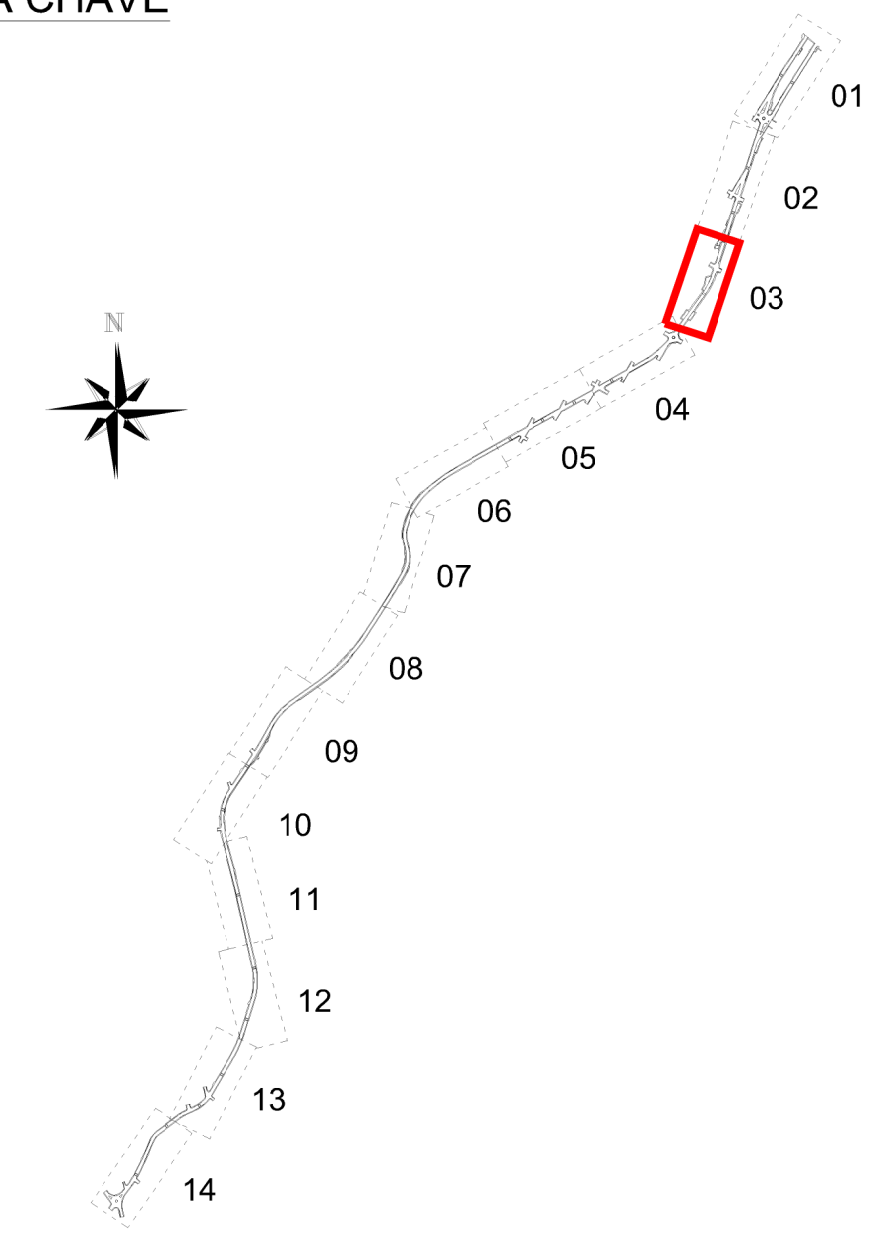

PERFIL LONGITUDINAL - ARTICULAÇÃO 03 - Avenida Falcão
Escala x1:500 y1:100

Nº	Registro de Modificações	Visto	Data
<p>Cliente: ESTADO DE SANTA CATARINA PREFEITURA MUNICIPAL DE BOMBINHAS</p> <p>Programa: Pavimentação e Qualificação de Vias Urbanas</p> <p>Proprietário / Local de Obra: Avenida Falcão, Rua Colibri e e Rua Araçá - Bombinhas/SC</p> <p>Projeto: Projeto Executivo - Geométrico Data: Out/2013 Escala: Indicada</p> <p>Conteúdo: Planta Baixa e Perfil Longitudinal - Articulação 03 Desenho: DNS Prancha: G</p> <p>Elaboração: alleanza Responsáveis Técnicos: SÉRGIO GUILHERME GOLLNICK (Arquiteto e Urbanista) DAYSI NASS DOS SANTOS (Engenheira Civil) MARCO ROBERTO STRAMARI (Engenheiro Civil)</p>			
			03/14