



PROJETO GEOMÉTRICO - ARTICULAÇÃO 01 - Rua Colibri e Avenida Falcão
Escala 1:500

LEGENDA

- bordo existente
- traçado de projeto
- meio fio
- meio fio rebaixado
- guia de confinamento a colocar
- muro existente
- cerca existente
- edificação existente
- rampa de pedestre - rebaixam. total de passeio
- rampa de pedestre
- acesso de garagem
- poste existente
- poste relocado

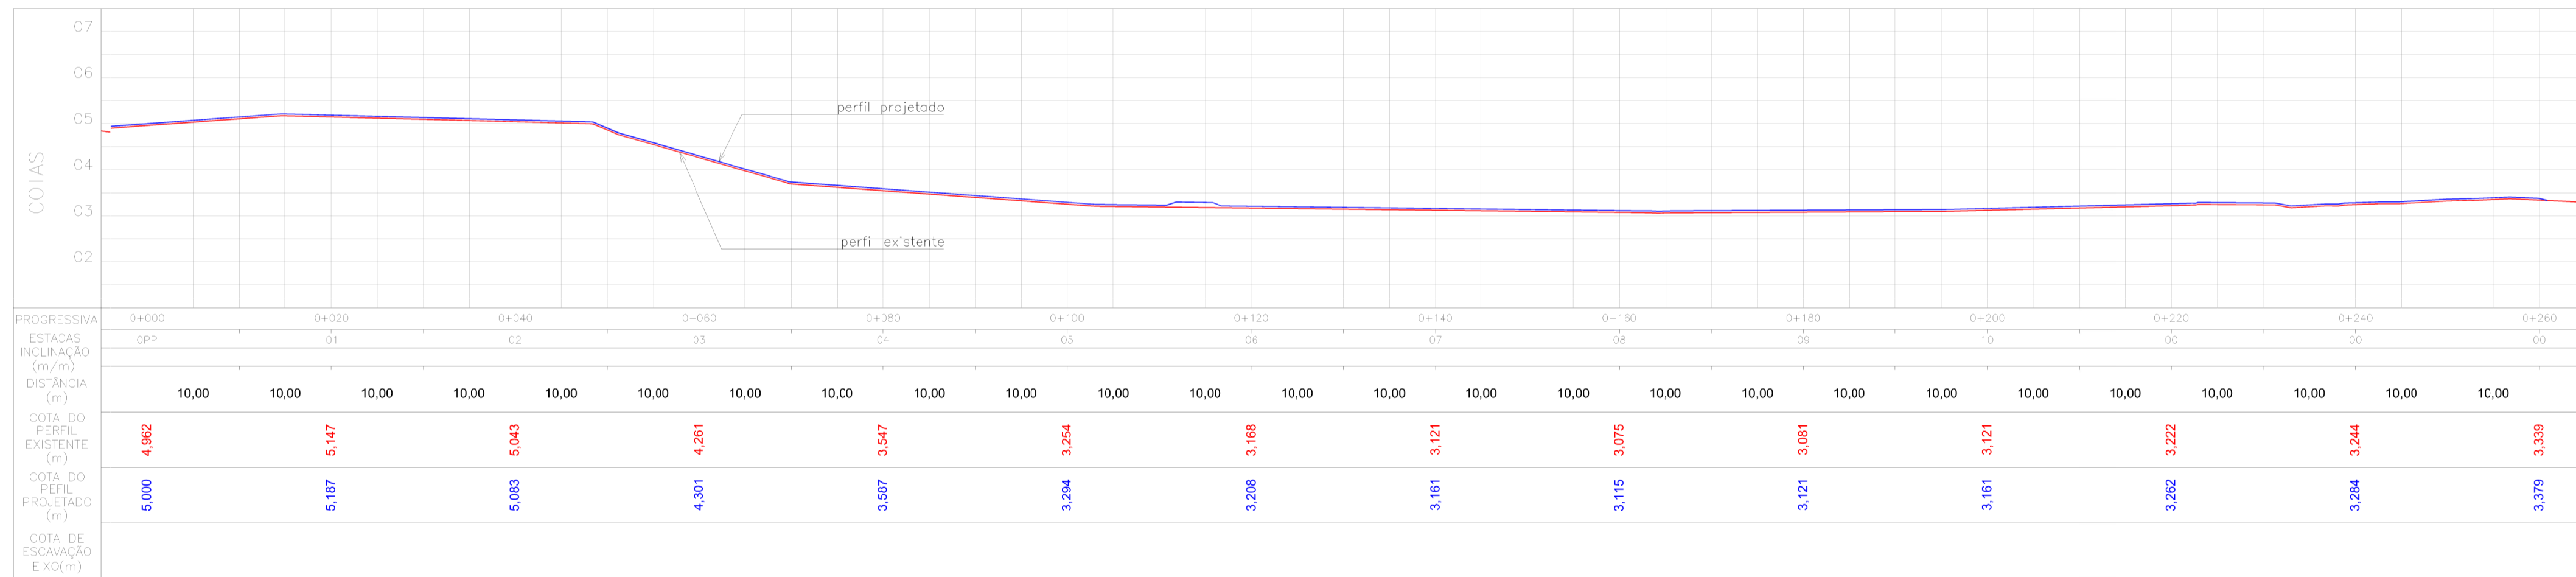


PERFIL LONGITUDINAL - ARTICULAÇÃO 01 - Rua Colibri
Escala x1:500 y1:100

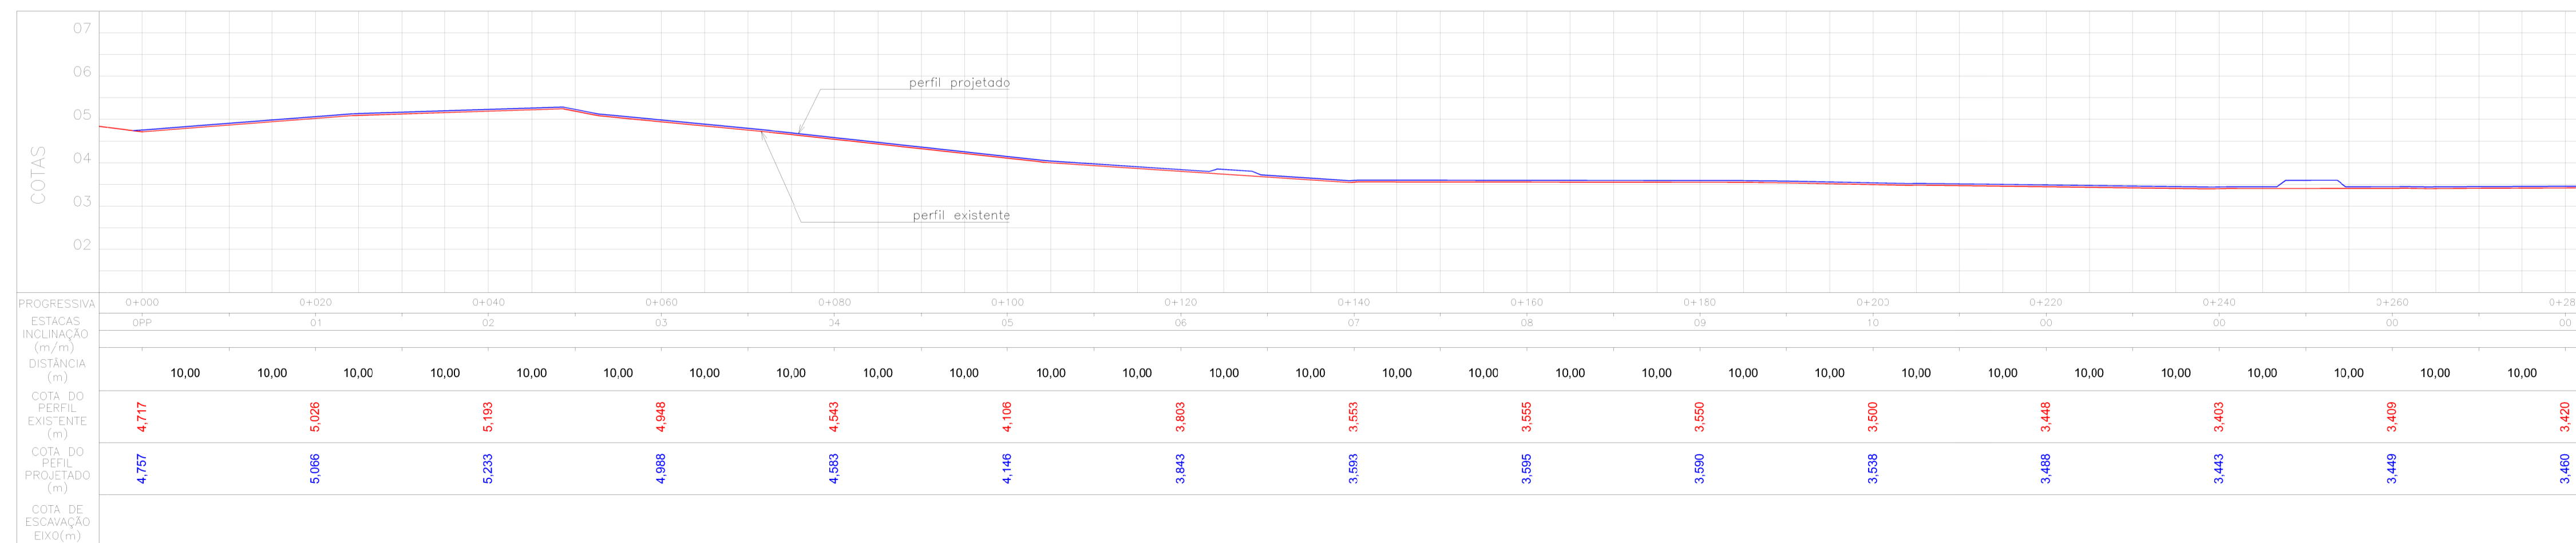

PERFIL LONGITUDINAL - ARTICULAÇÃO 01 - Avenida Falcão
Escala x1:500 y1:100

PLANTA CHAVE

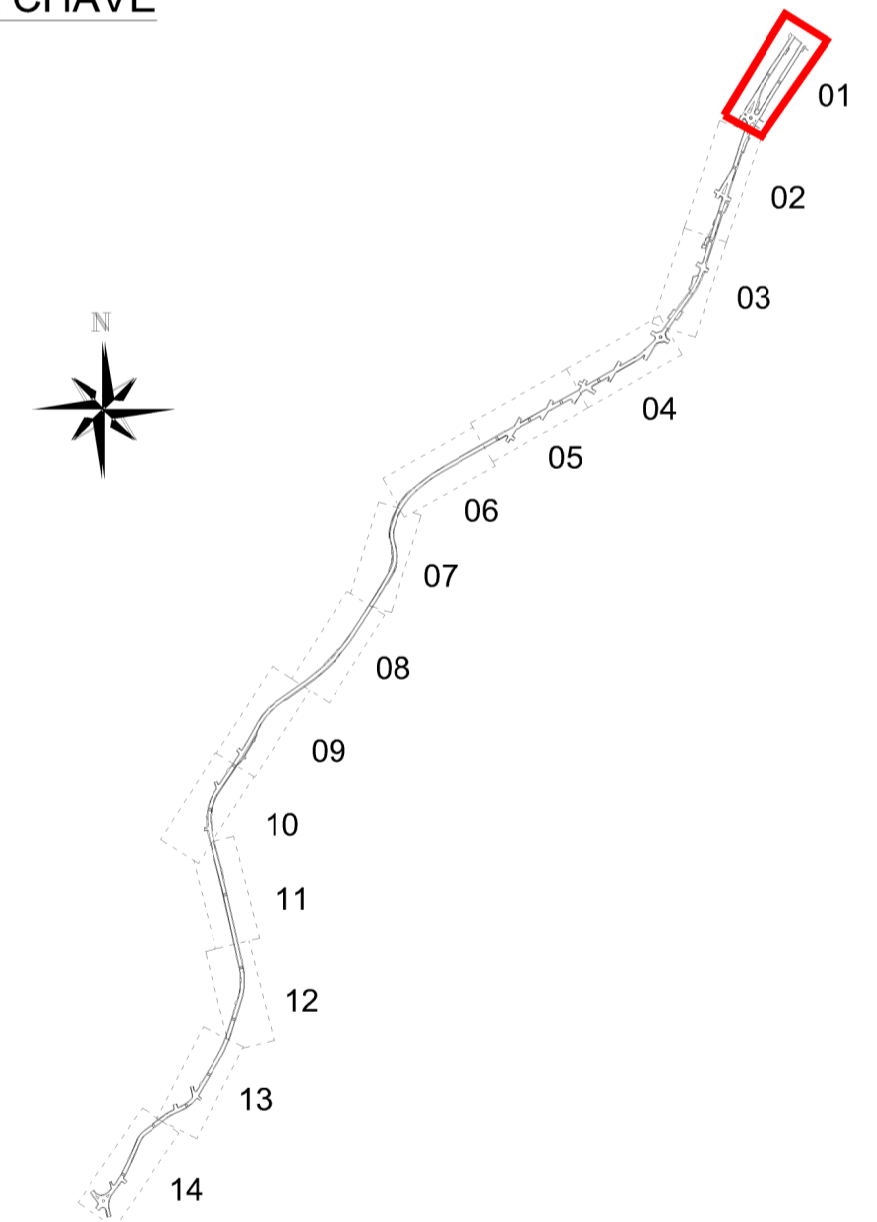

Nº	Registro de Modificações	Visto	Data
<p>Cliete: ESTADO DE SANTA CATARINA PREFEITURA MUNICIPAL DE BOMBINHAS</p>			
<p>Programa: Pavimentação e Qualificação de Vias Urbanas</p>			
<p>Proprietário / Local de Obra: Avenida Falcão, Rua Colibri e e Rua Araçá - Bombinhas/SC</p>			
<p>Projeto: Projeto Executivo - Geométrico</p>			
Conteúdo:	Planta Baixa e Perfil Longitudinal - Articulacão 01	Data: Out/2013	Escala: Indicada
Coordenação:	DNS	Desenho:	DNS
Coordenação:	DNS		
<p>Elaboração: alleanza Responsáveis Técnicos: SÉRGIO GUILHERME GOLLNICK (Arquiteto), DAYSI NASS DOS SANTOS (Engenheira Civil), MARCO ROBERTO STRAMARI (Engenheiro Civil)</p>			
<p>G 01/14</p>			