


PROJETO GEOMÉTRICO - ARTICULAÇÃO 06 - Avenida Falcão
Escala 1:500


LEGENDA

- bordo existente
- traçado de projeto
- meio fio
- meio fio rebaixado
- guia de confinamento a colocar
- muro existente
- cerca existente
- edificação existente
- rampa de pedestre - rebaixam. total de passeio
- rampa de pedestre
- acesso de garagem
- poste existente
- poste relocado

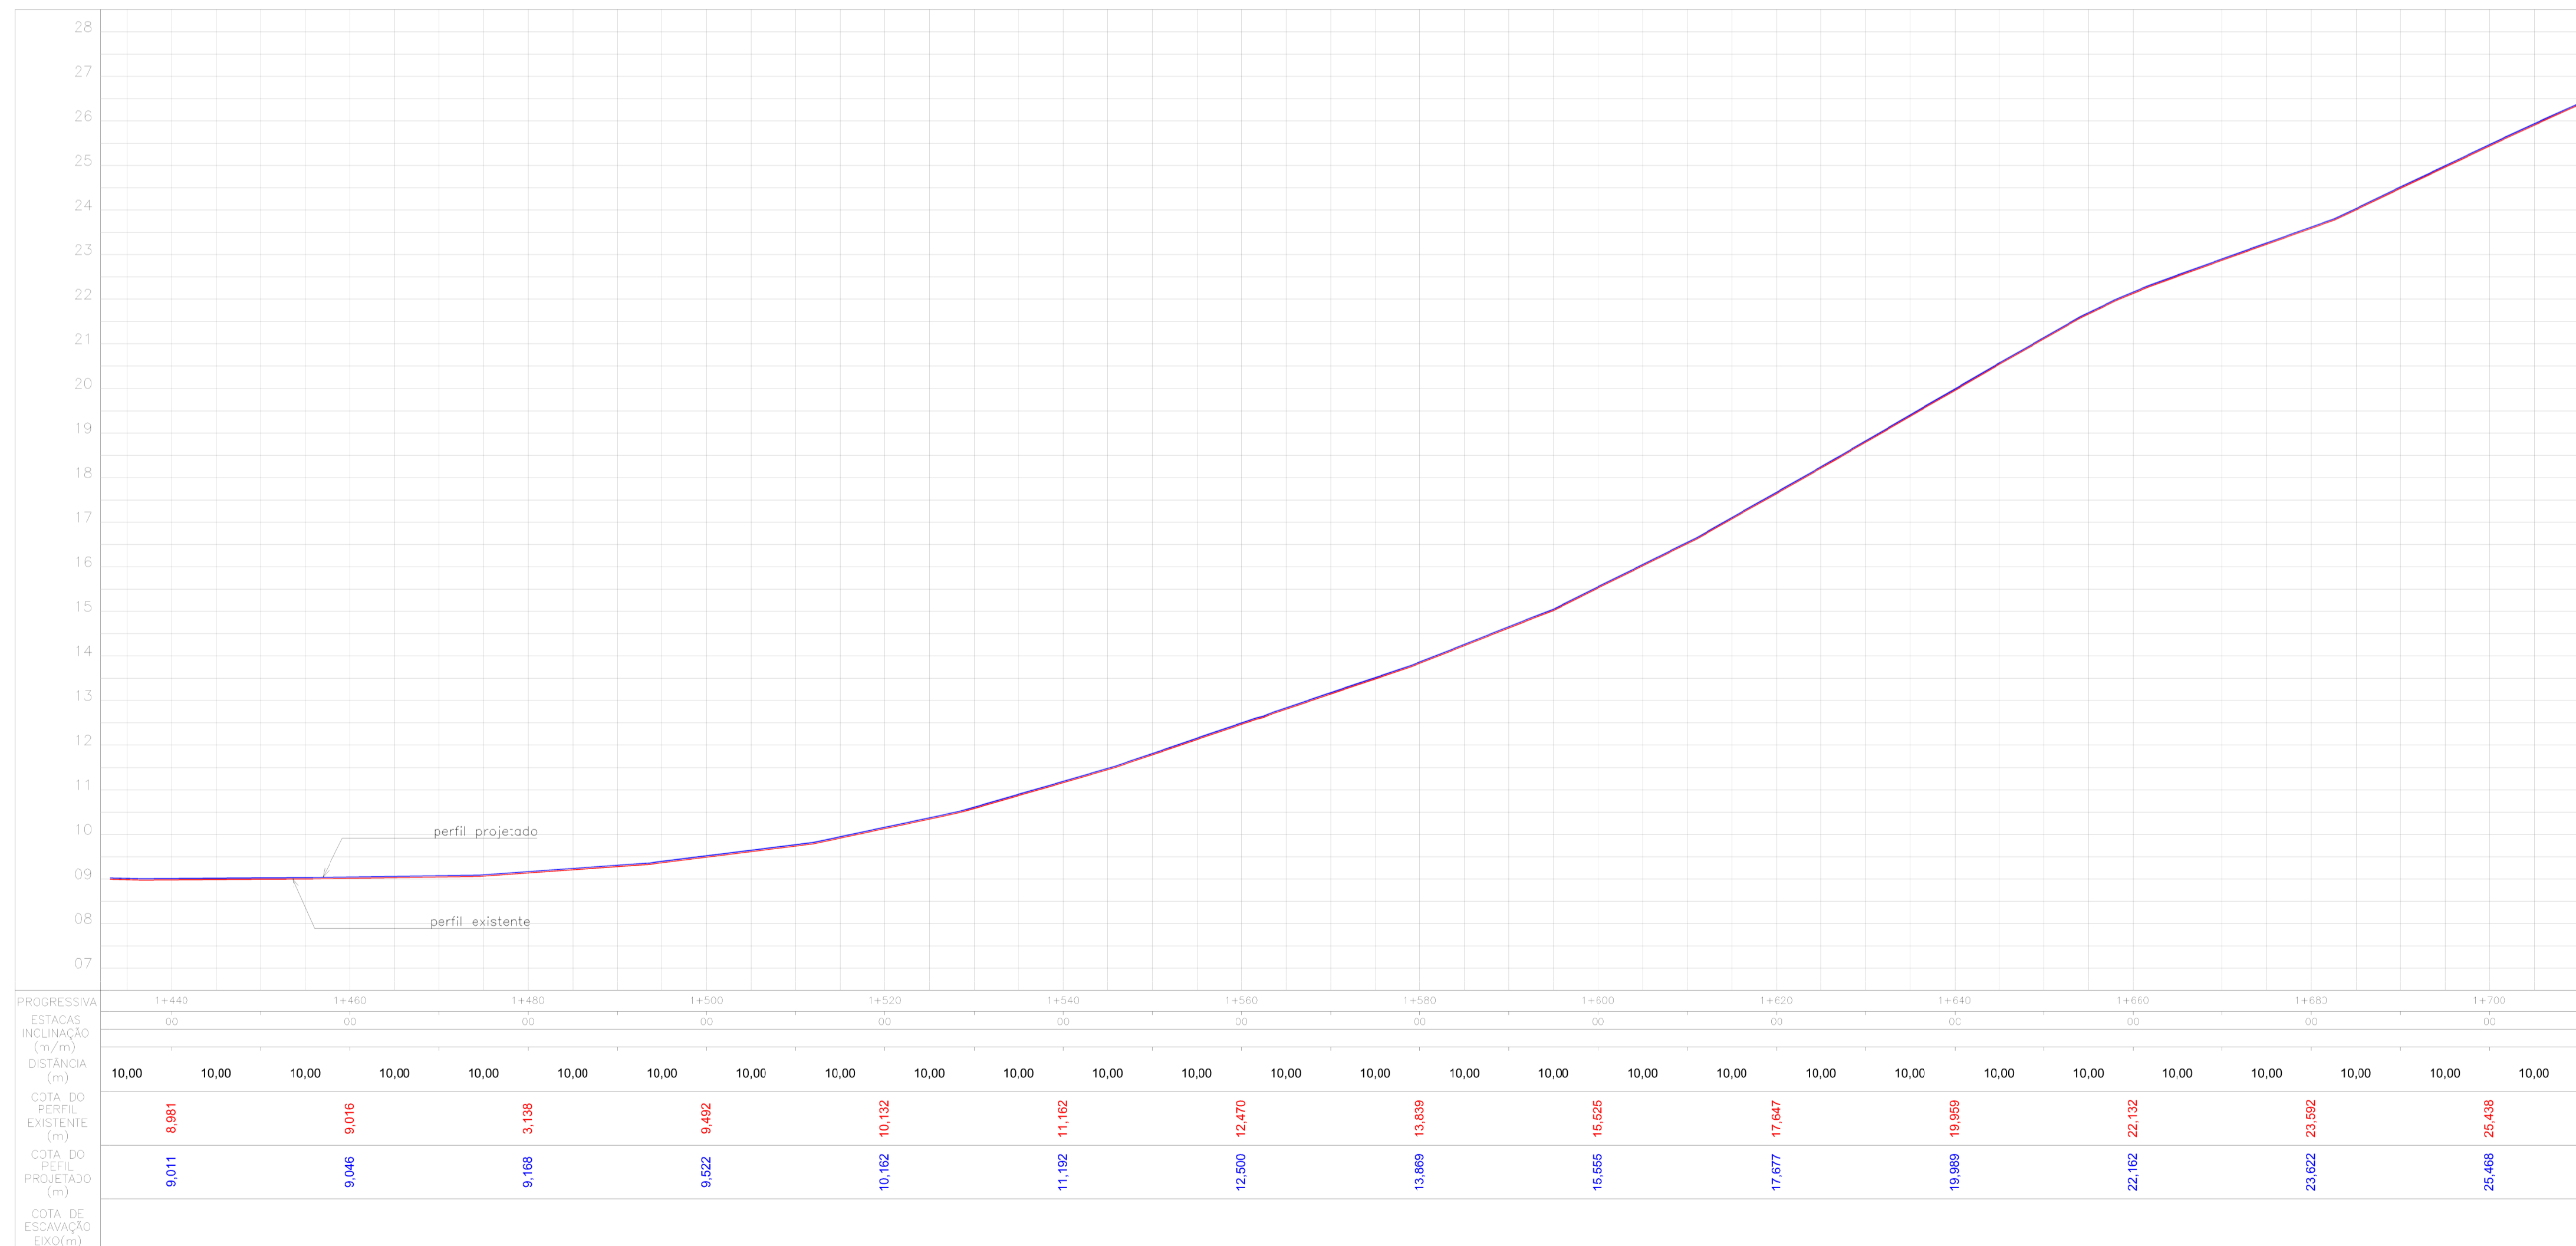

PERFIL LONGITUDINAL - ARTICULAÇÃO 06 - Avenida Falcão
Escala 1:500 y1:100

PLANTA CHAVE

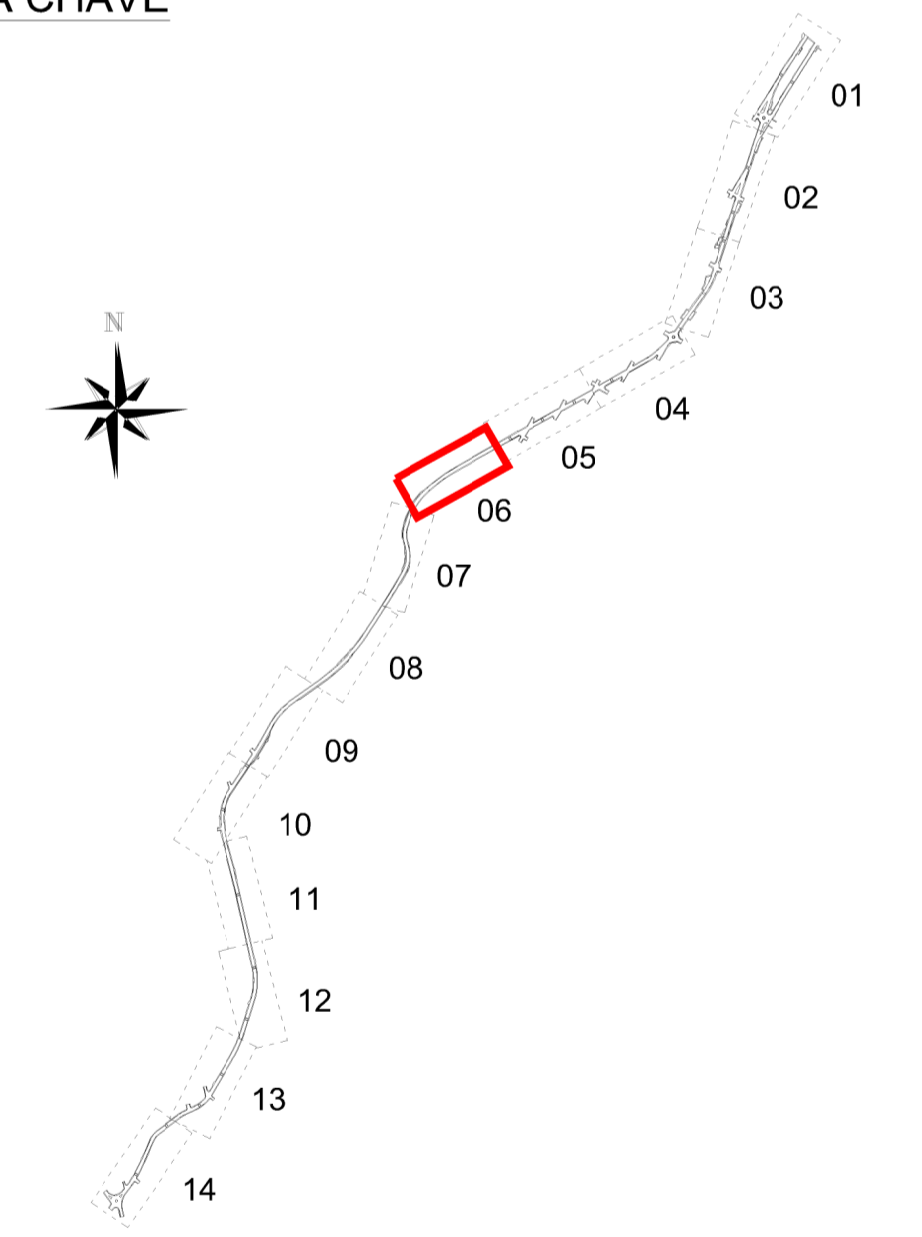

Nº	Registro de Modificações	Visto	Data
<p style="text-align: center;">ESTADO DE SANTA CATARINA PREFEITURA MUNICIPAL DE BOMBINHAS</p>			
<p style="text-align: center;">Pavimentação e Qualificação de Vias Urbanas</p>			
<p style="text-align: center;">Avenida Falcão, Rua Colibri e e Rua Araçá - Bombinhas/SC</p>			
<p>Projeto Executivo - Geométrico</p>		Data: Out/2013	Escala: Indicada
<p>Planta Baixa e Perfil Longitudinal - Articulação 06</p>		Desenho: DNS	Prancha:
		Coordenação: DNS	
<p style="text-align: center;">Elaboração: alleanza Responsáveis Técnicos: SÉRGIO GUILHERME GOLINICK ARQUITETO E URBANISTA (CR) 10079</p>			
<p style="text-align: center;"> DAYSI NASS DOS SANTOS ENGENHEIRA CIVIL (CREA/SC 10623) MARCO ROBERTO STRAMARI ENGENHEIRO CIVIL (CREA/SC 19692) </p>			
			G 06/14