


**PROJETO GEOMÉTRICO - ARTICULAÇÃO 07 - Avenida Falcão**  
Escala 1:500

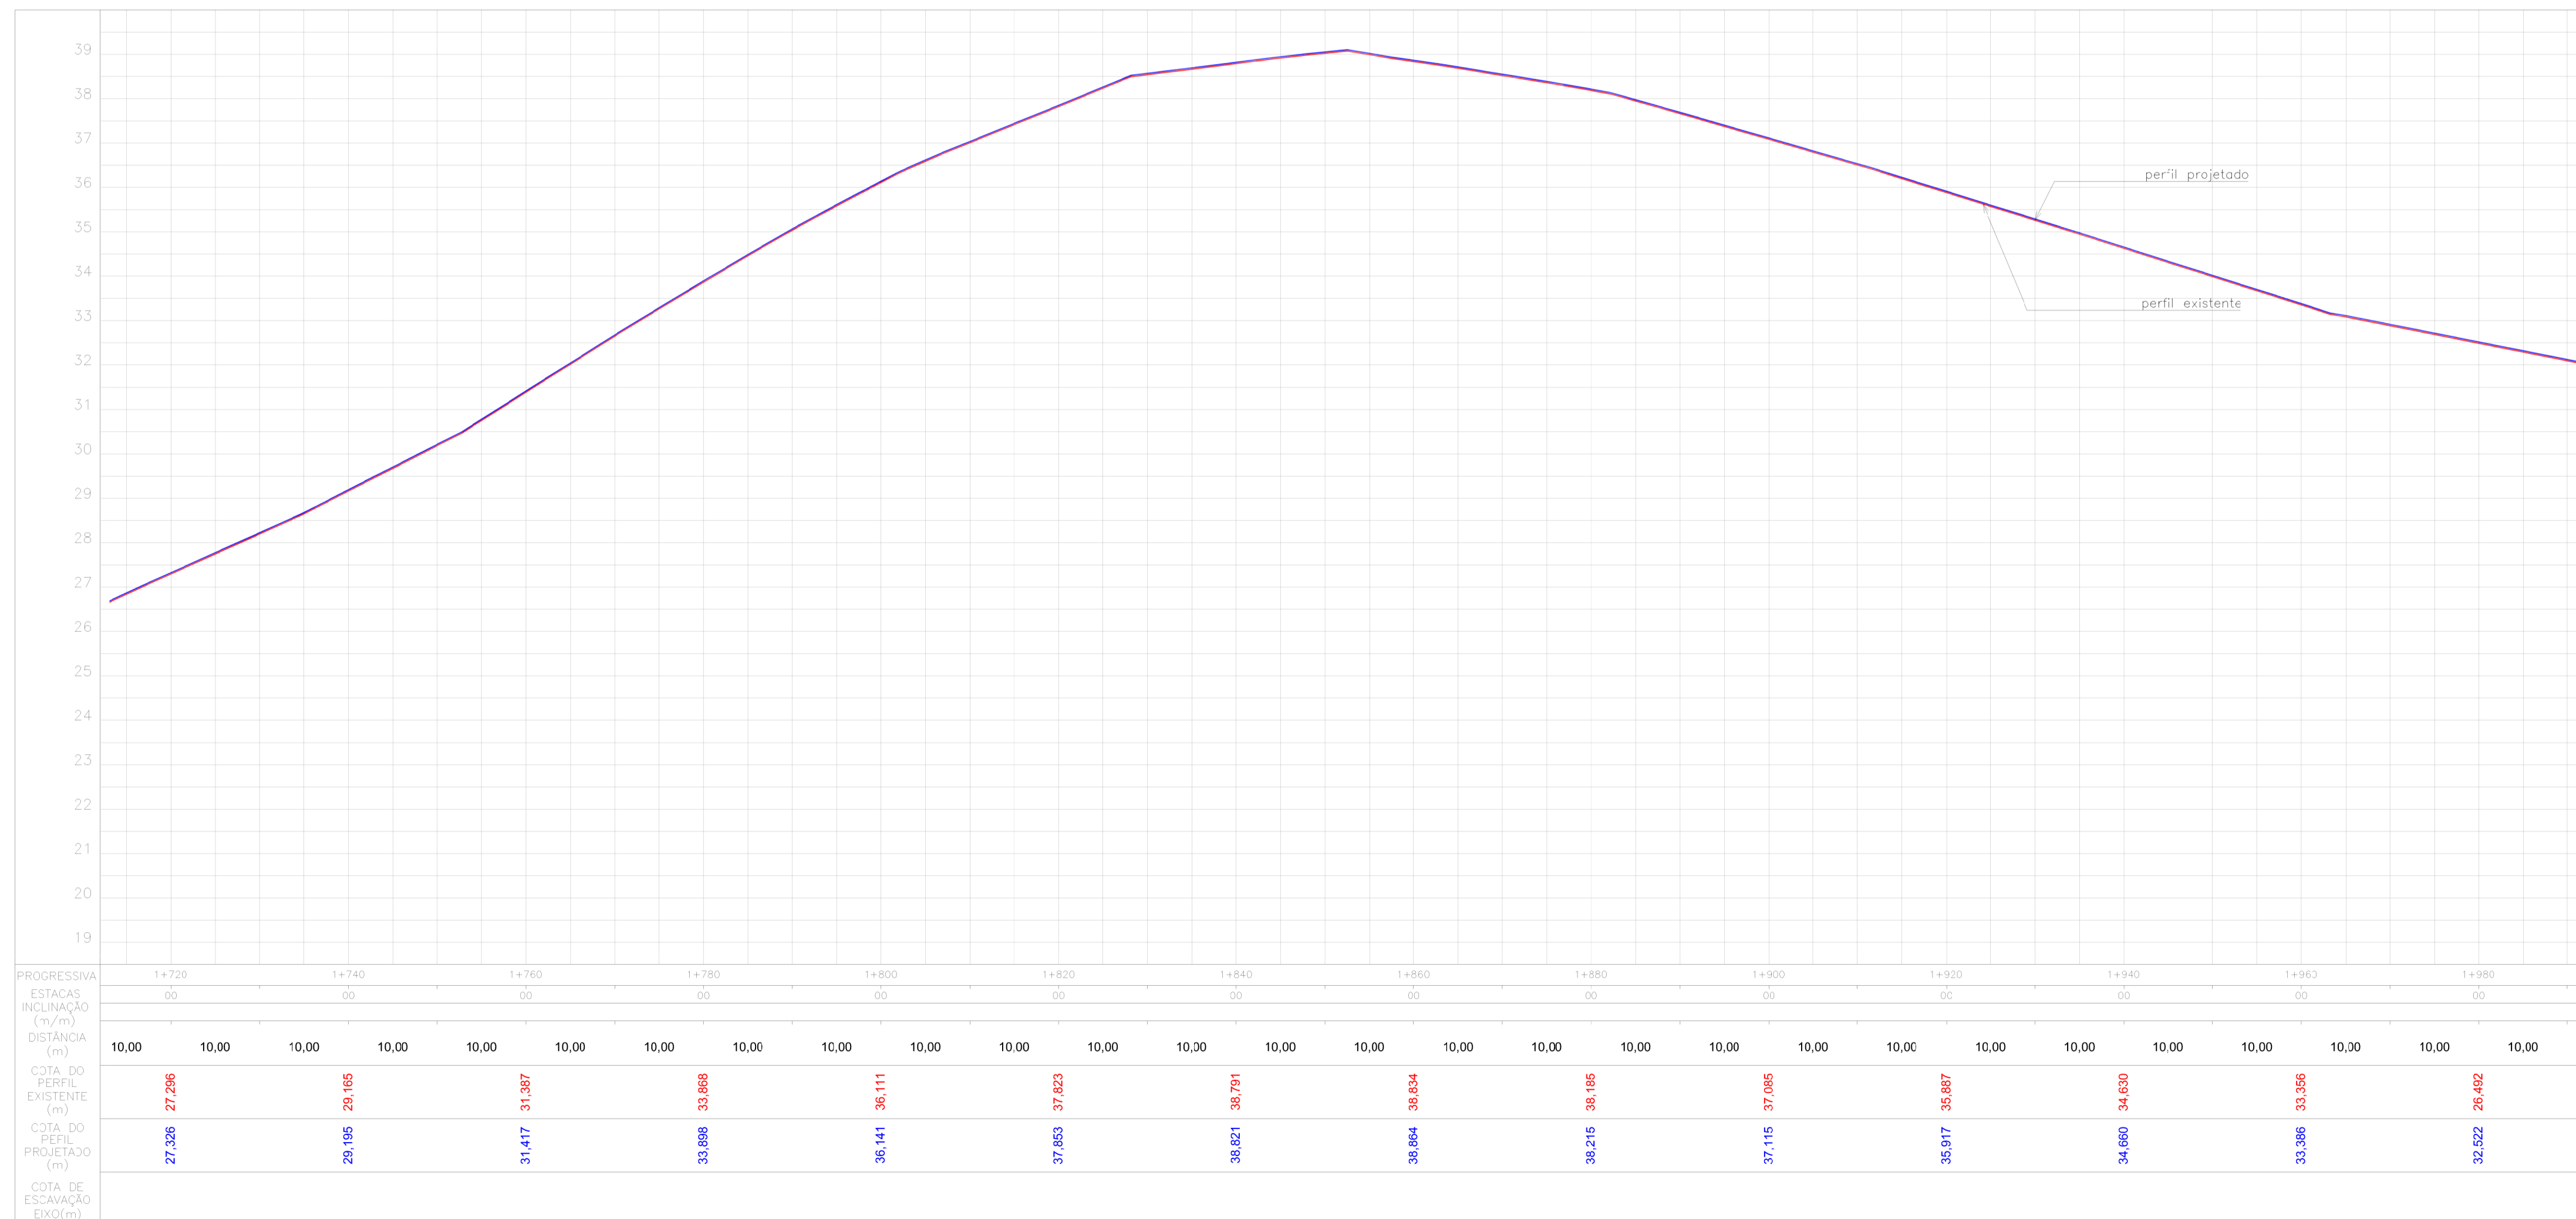


**PERFIL LONGITUDINAL - ARTICULAÇÃO 07 - Avenida Falcão**  
Escala 1:500 y1:100

**LEGENDA**

- bordo existente
- traçado de projeto
- meio fio
- meio fio rebaixado
- guia de confinamento a colocar
- muro existente
- cerca existente
- edificação existente
- rampa de pedestre - rebaixam. total de passeio
- rampa de pedestre
- acesso de garagem
- poste existente
- poste relocado

**PLANTA CHAVE**

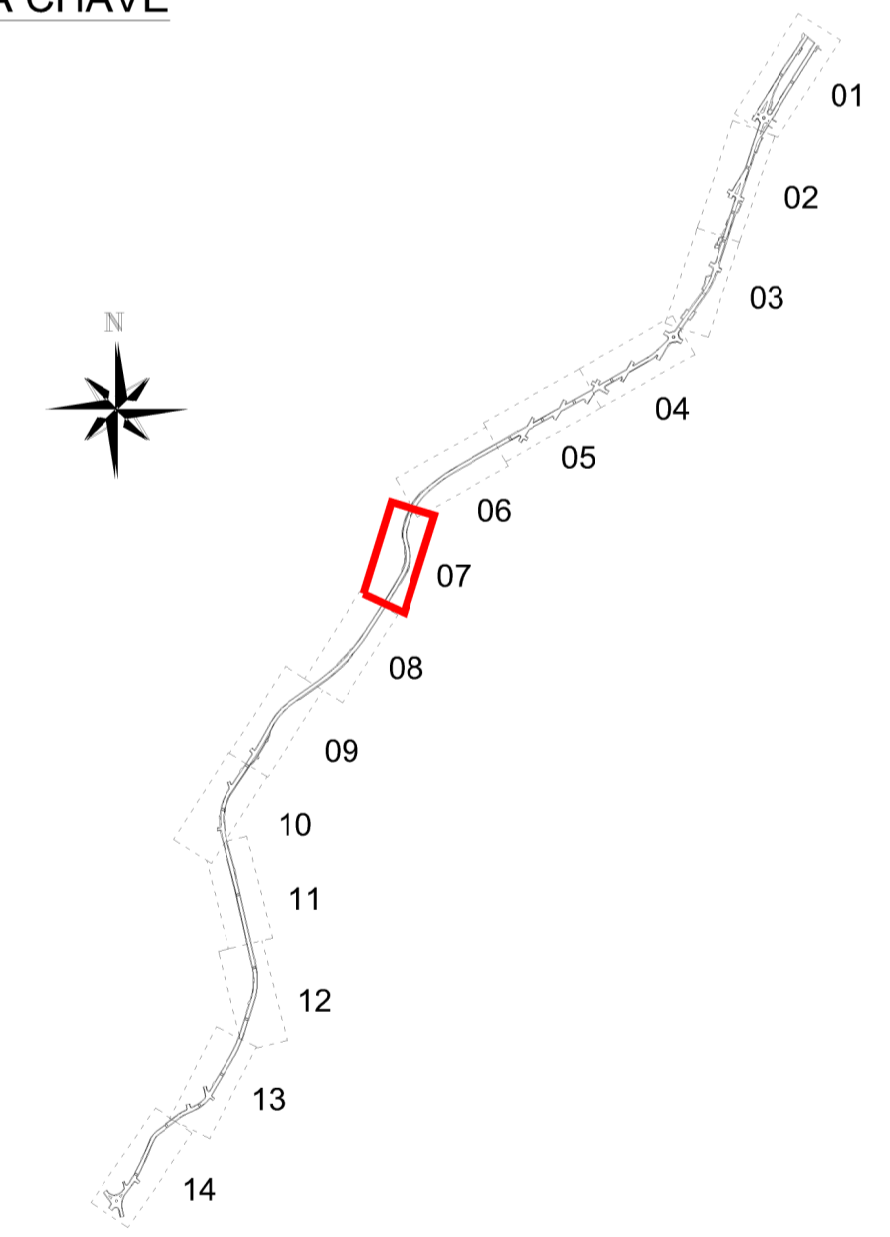

Nº	Registro de Modificações	Visto	Data

Cliente: **ESTADO DE SANTA CATARINA**  
**PREFEITURA MUNICIPAL DE BOMBINHAS**  
 Programa: **Pavimentação e Qualificação de Vias Urbanas**  
 Proprietário / Local de Obra: **Avenida Falcão, Rua Colibri e e Rua Araçá - Bombinhas/SC**  
 Projeto: **Projeto Executivo - Geométrico** Data: Out/2013 Escala: Indicada  
 Conteúdo: **Planta Baixa e Perfil Longitudinal - Articulação 07** Desenho: DNS Prancha:  
 Coordenação: DNS

Responsáveis Técnicos:  
**alleanza** **SÉRGIO GUILHERME GOLLNICK** ARQUITETO E URBANISTA  
**DAYSI NASS DOS SANTOS** ENGENHEIRA CIVIL  
**MARCO ROBERTO STRAMARI** ENGENHEIRO CIVIL

**G**  
**07/14**