


PROJETO GEOMÉTRICO - ARTICULAÇÃO 09 - Rua Araça
Escala 1:500

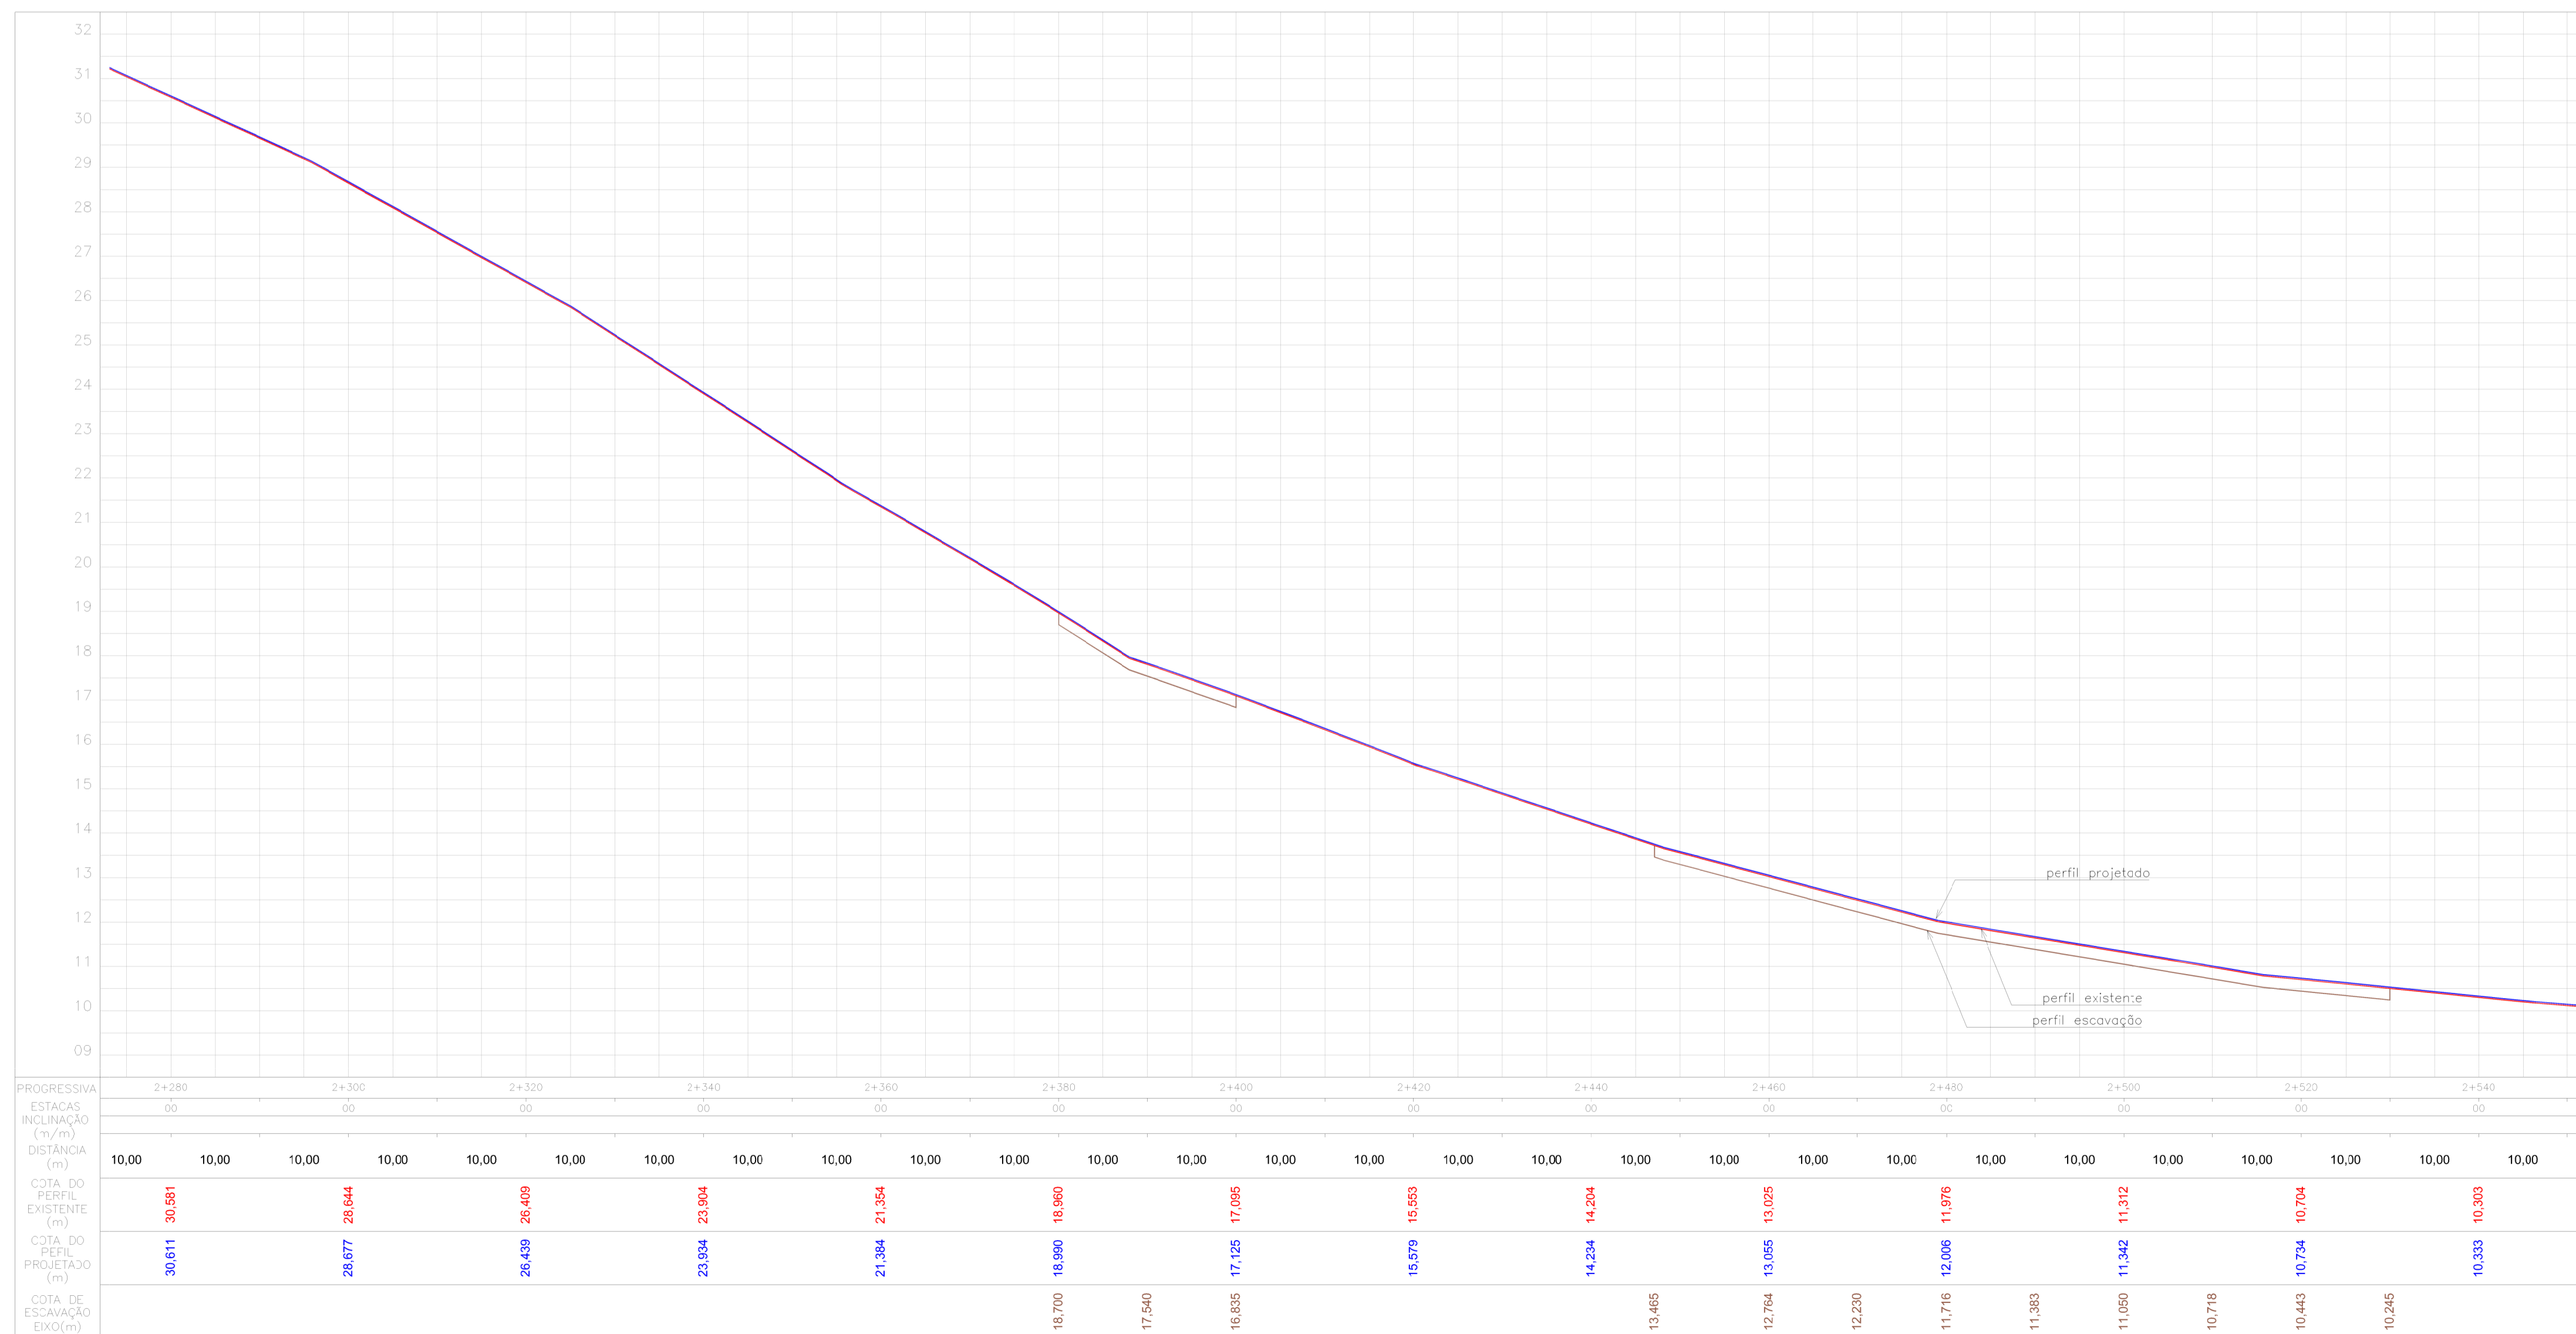


PERFIL LONGITUDINAL - ARTICULAÇÃO 09 - Rua Araça
Escala 1:500 y1:100

LEGENDA

- bordo existente
- traçado de projeto
- meio fio
- meio fio rebaixado
- guia de confinamento a colocar
- muro existente
- cerca existente
- edificação existente
- rampa de pedestre - rebaixam. total de passeio
- rampa de pedestre
- acesso de garagem
- poste existente
- poste relocado

PLANTA CHAVE

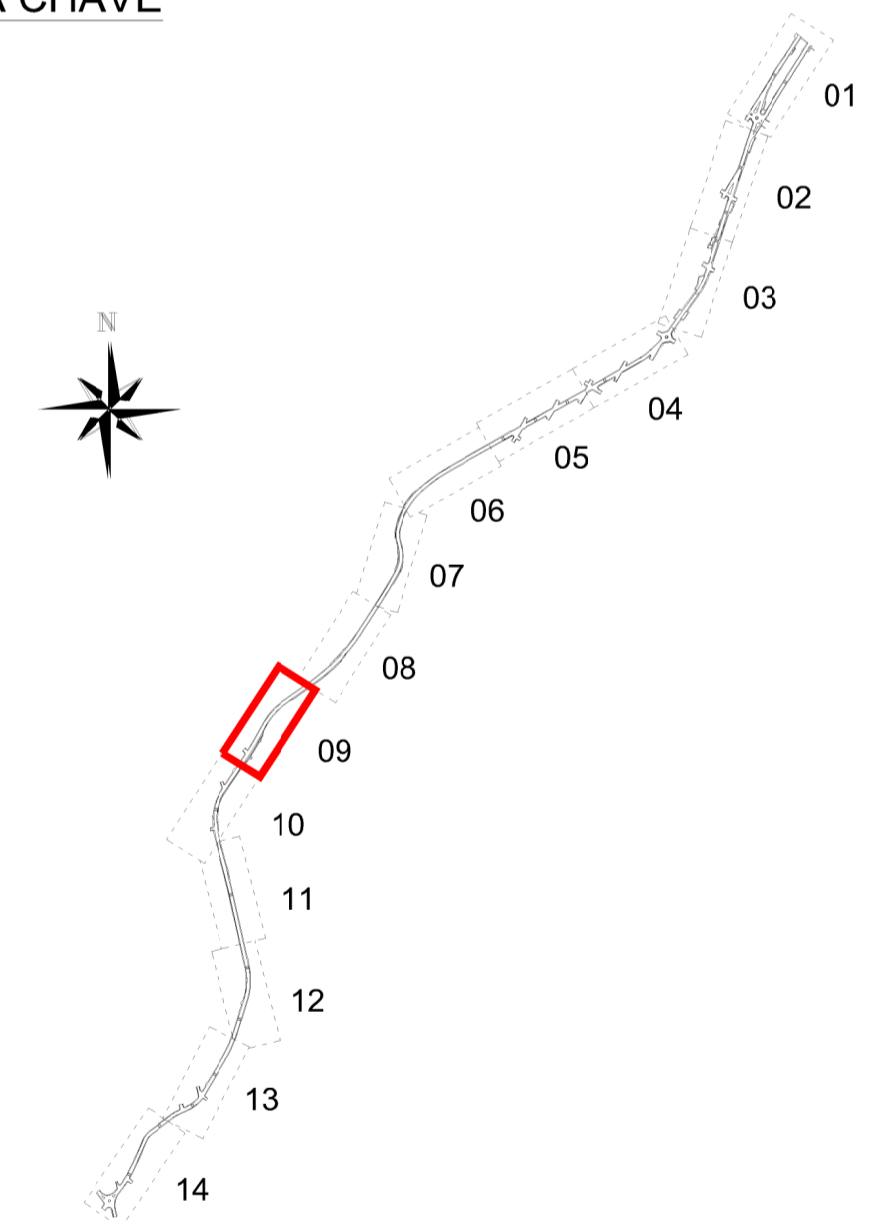

Nº	Registro de Modificações	Visto	Data

Cliente: ESTADO DE SANTA CATARINA
PREFEITURA MUNICIPAL DE BOMBINHAS
 Programa: **Pavimentação e Qualificação de Vias Urbanas**
 Proprietário / Local de Obra: **Avenida Falcão, Rua Colibri e e Rua Araça - Bombinhas/SC**
 Projeto: **Projeto Executivo - Geométrico** Data: Out/2013 Escala: Indicada
 Contido: **Planta Baixa e Perfil Longitudinal - Articulação 09** Desenho: DNS Prancha:
 Coordenação: DNS
 Responsáveis Técnicos:
alleanza **SÉRGIO GUILHERME GOLLNICK** ARQUITETO E URBANISTA
DAYSI NASS DOS SANTOS ENGENHEIRA CIVIL
MARCO ROBERTO STRAMARI ENGENHEIRO CIVIL
 09/14