



**PROJETO GEOMÉTRICO - ARTICULAÇÃO 10 - Rua Araçá**  
Escala 1:500

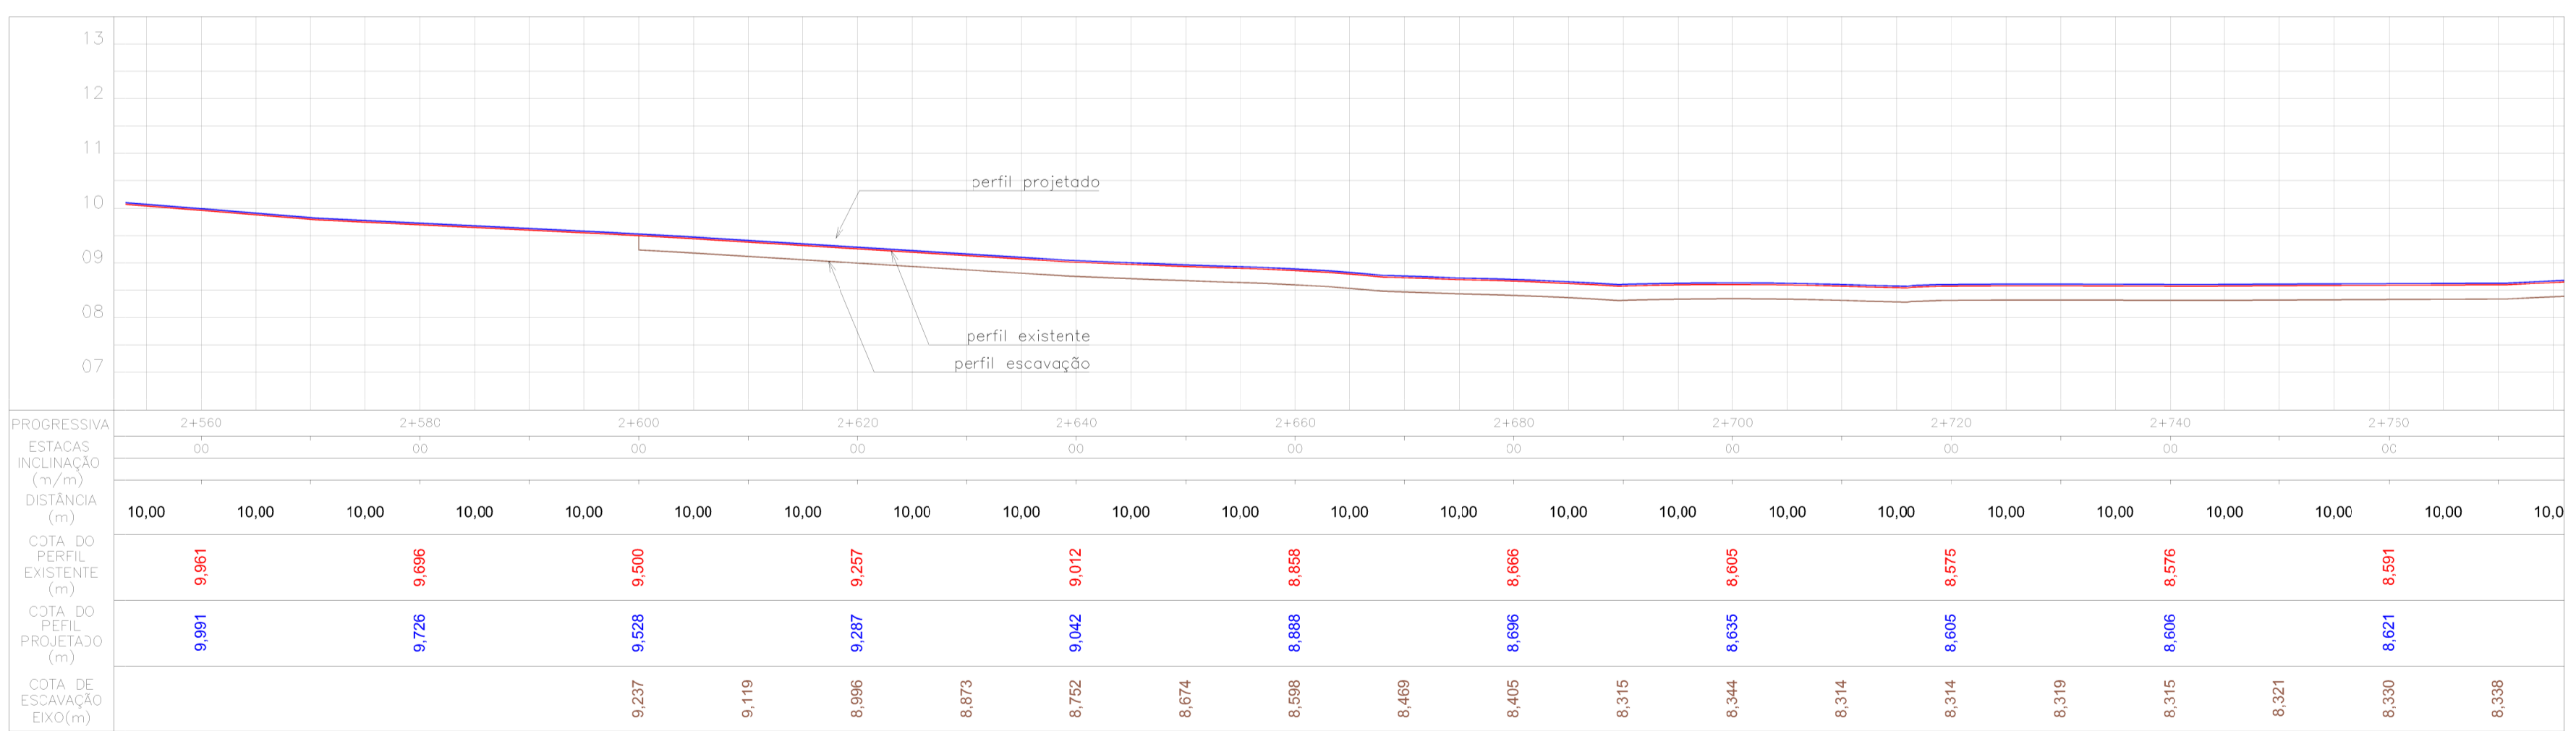

**PERFIL LONGITUDINAL - ARTICULAÇÃO 10 - Rua Araçá**  
Escala x1:500 y1:100

**LEGENDA**

- borde existente
- traçado de projeto
- meio fio
- meio fio rebaixado
- guia de confinamento a colocar
- muro existente
- cerca existente
- edificação existente
- rampa de pedestre - rebaixam. total de passeio
- rampa de pedestre
- acesso de garagem
- poste existente
- poste relocado

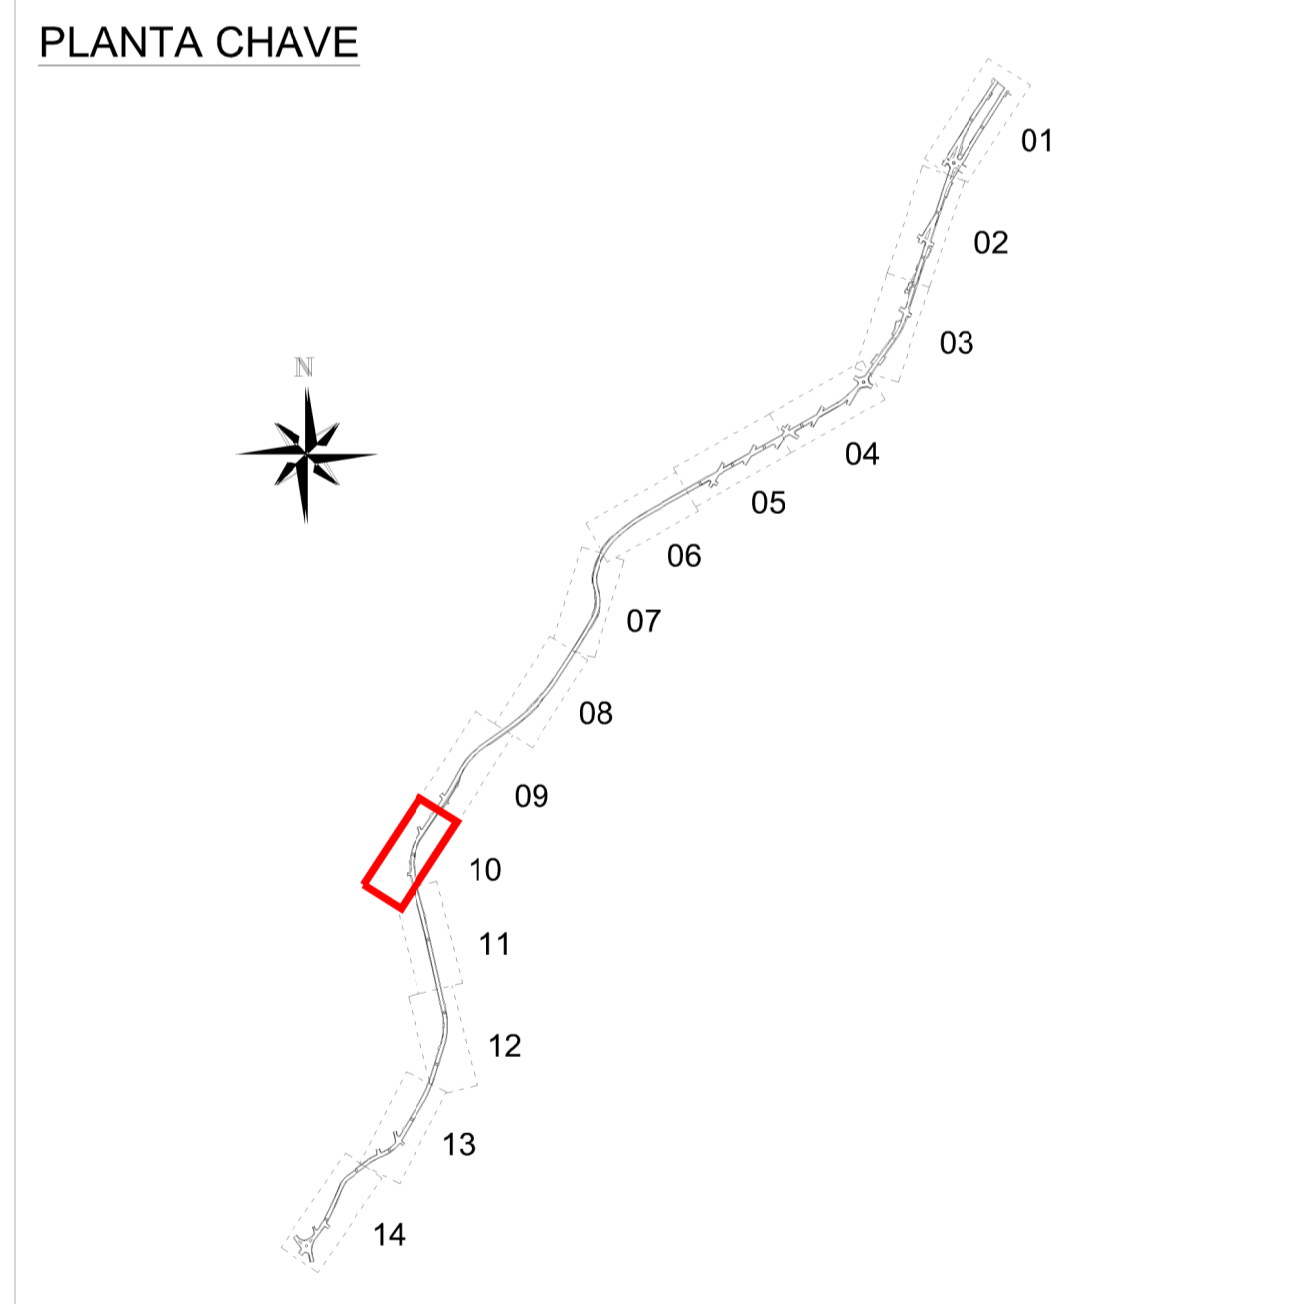

Nº	Registro de Modificações	Visto	Data

Cliente: **ESTADO DE SANTA CATARINA**  
**PREFEITURA MUNICIPAL DE BOMBINHAS**

Programa: **Pavimentação e Qualificação de Vias Urbanas**

Proprietário / Local de Obra: **Avenida Falcão, Rua Colibri e e Rua Araçá - Bombinhas/SC**

Projeto: **Projeto Executivo - Geométrico** Data: Out/2013 Escala: Indicada

Conteúdo: **Planta Baixa e Perfil Longitudinal - Articulação 10** Desenho: DNS Prancha: **G**

Elaboração: Responsáveis Técnicos: **alleanza** **SÉRGIO GUILHERME GOLLNICK** **DAYSI NASS DOS SANTOS** **MARCO ROBERTO STRAMARI**

10/14