




20 DETALHE - VEDAÇÃO EXTERNA (COIFA)
Escala 1:25

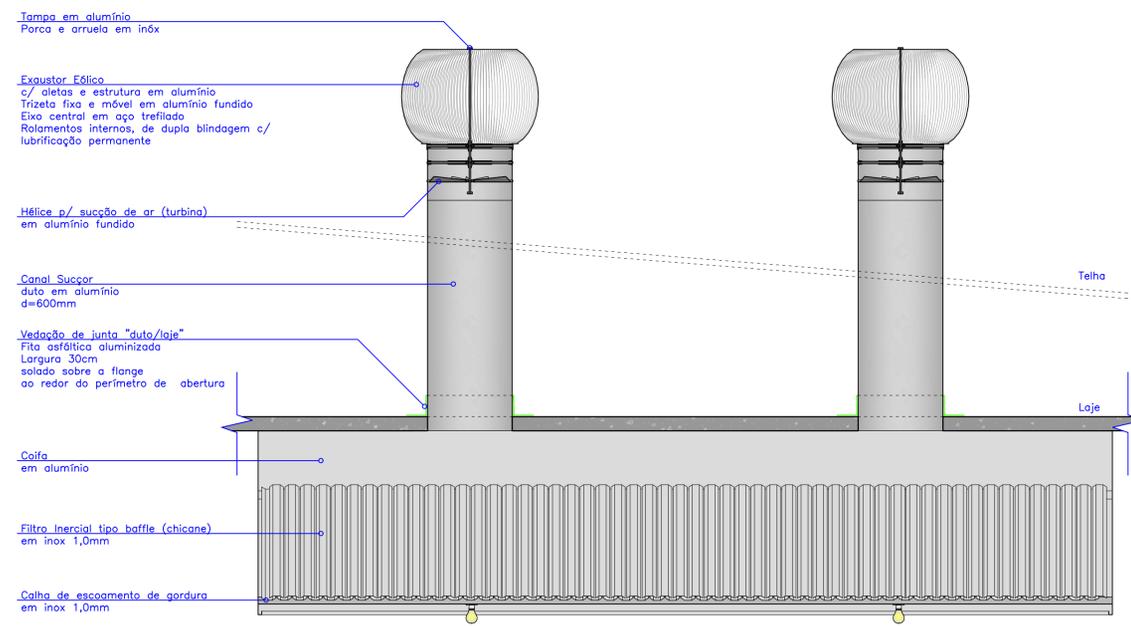

CORTE LONGITUDINAL

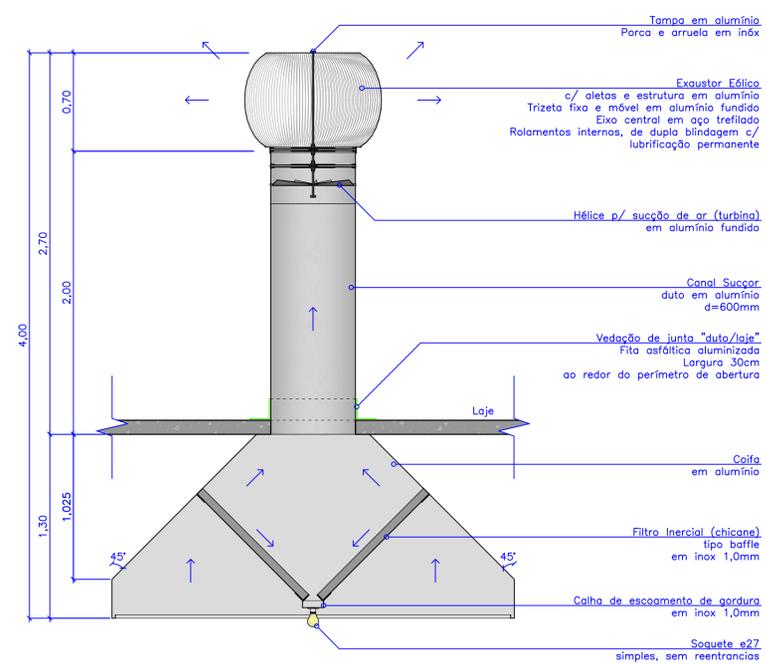

CORTE TRANSVERSAL

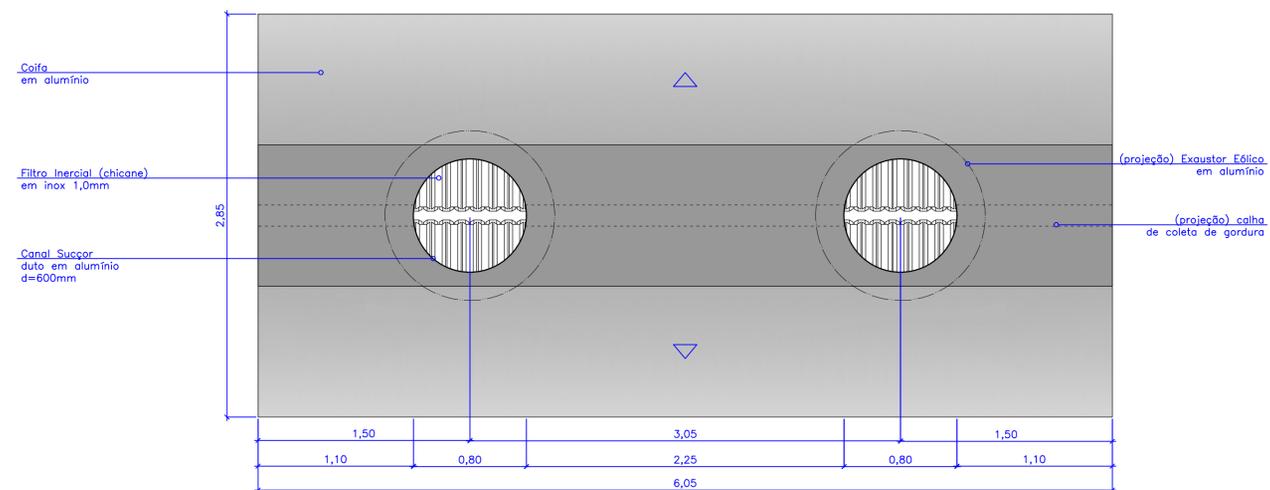

PLANTA BAIXA

21 DETALHE - COIFA (COZINHA)
Escala 1:25

Rev_00	Emissão do Projeto Executivo	Arq. João F.	Setembro/2017
Nº	REGISTRO DE MODIFICAÇÕES	VISTO	DATA

ESTADO DE SANTA CATARINA
PREFEITURA MUNICIPAL DE BOMBINHAS

CEIT - Centro de Educação Integral e Tecnológica

Rua Mariquita, Bairro Bombas - Bombinhas/SC

Proprietário / Local da Obra:	Projeto:	Data:	Escala:
Rua Mariquita, Bairro Bombas - Bombinhas/SC	Projeto Arquitetônico - Cozinha/Refeitório	Setembro/2017	indicado
Elaboração:	Desenho:	Coordenação:	Prancha:
Detalhes Construtivos - Coifa	JL.FJ	SGG	

Elaboração: **alleanza** Responsáveis Técnicos: **SÉRGIO GUILHERME GOLLNICK** ARQUITETO E URBANISTA (CAU 48077) **DAYSI NASS DOS SANTOS** ENGENHEIRA CIVIL (CREA/SC 55623) **MARCOS ROBERTO STRAMARI** ENGENHEIRO CIVIL (CREA/SC 19652)

DC
02/09