



CAIXA BL ETAPA - 1


SEM ESCALA

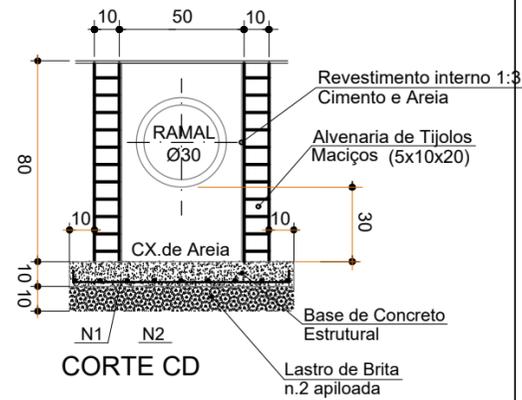

CORTE CD

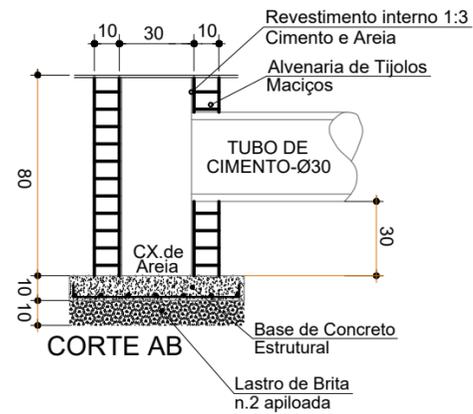


CORTE AB

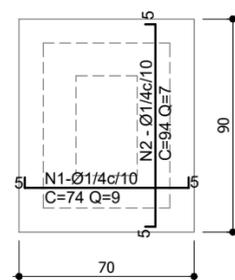




DETALHE LAJE DO FUNDO CONCRETO ESTRUTURAL

CAIXA BL ETAPA - 2


SEM ESCALA

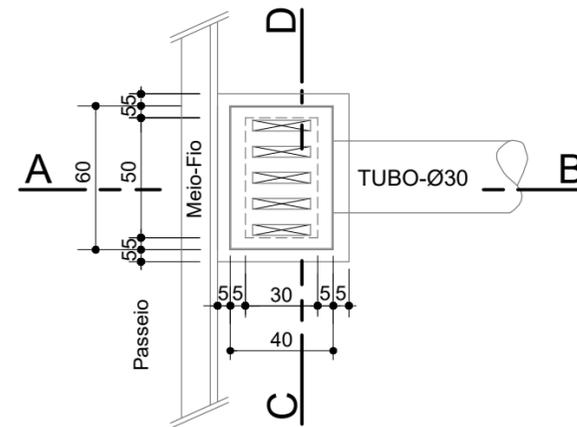

PLANTA BAIXA

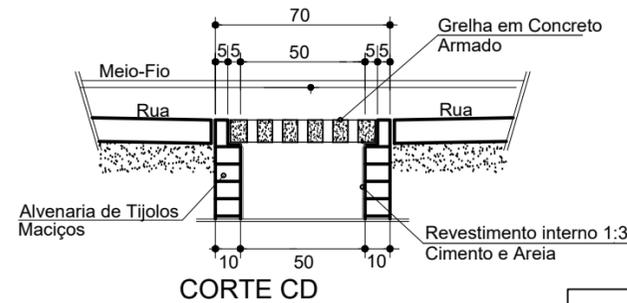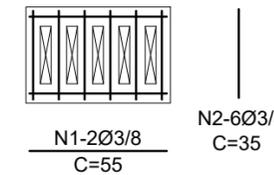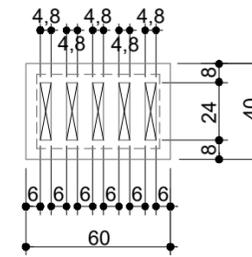


CORTE CD

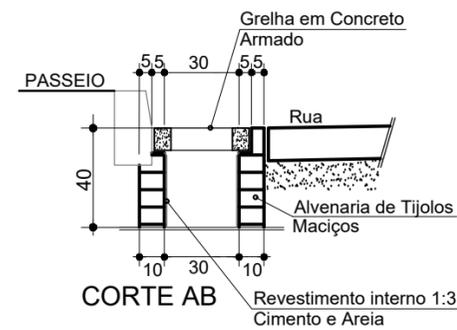

CORTE AB

DETALHE DO ASSENTAMENTO DOS TUBOS DE CONCRETO

ESCALA: 1/30

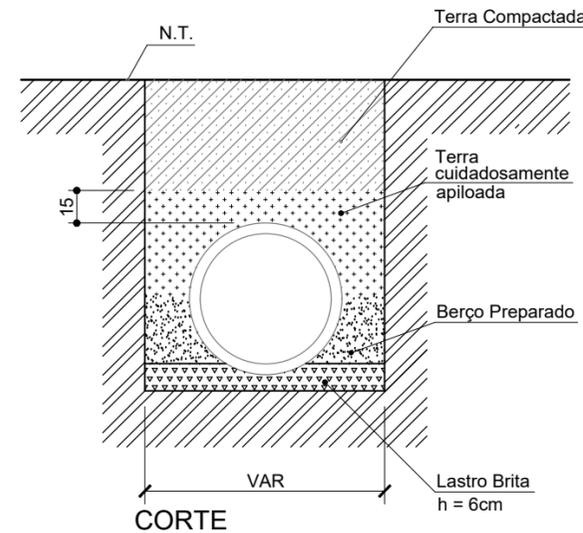

REVISÃO	DESCRIÇÃO	DATA	RESPONSÁVEL
1	Check-list 1 - Programa Federal Avançar Cidades, CEF	04/2018	DG
0	Emissão inicial	06/2017	DG



ASSOCIAÇÃO DOS MUNICÍPIOS DA REGIÃO DA FOZ DO RIO ITAJAÍ
 Rua Luiz Lopes Gonzaga, 1655 - Bairro São Vicente - CEP 88309-421 - Itajaí-SC - CREA-SC 050.968-0
 www.amfri.org.br amfri@amfri.org.br engenharia@amfri.org.br

Prefeitura Municipal de Bombinhas
 Estado de Santa Catarina

TRECHO DA RUA PINTASSILGO BAIRO BOMBAS

Data Junho/2017	Projeto Pavimentação com lajotas sextavadas, drenagem pluvial, calçadas e sinalização viária	Conteúdo da Folha Detalhes da Drenagem
Escala Indicadas	Estatística Vide quadro estatístico em prancha	
Desenho Rui	Prefeitura Municipal	Responsável Técnico
Folha 06/08	Paulo Henrique Dalago Muller Prefeito Municipal	Diogo Graf Engenheiro Civil - CREA-SC 092.018-3