


DET. RAMAL DN 10 cm - DRENAGEM
 ESCALA: 1/10

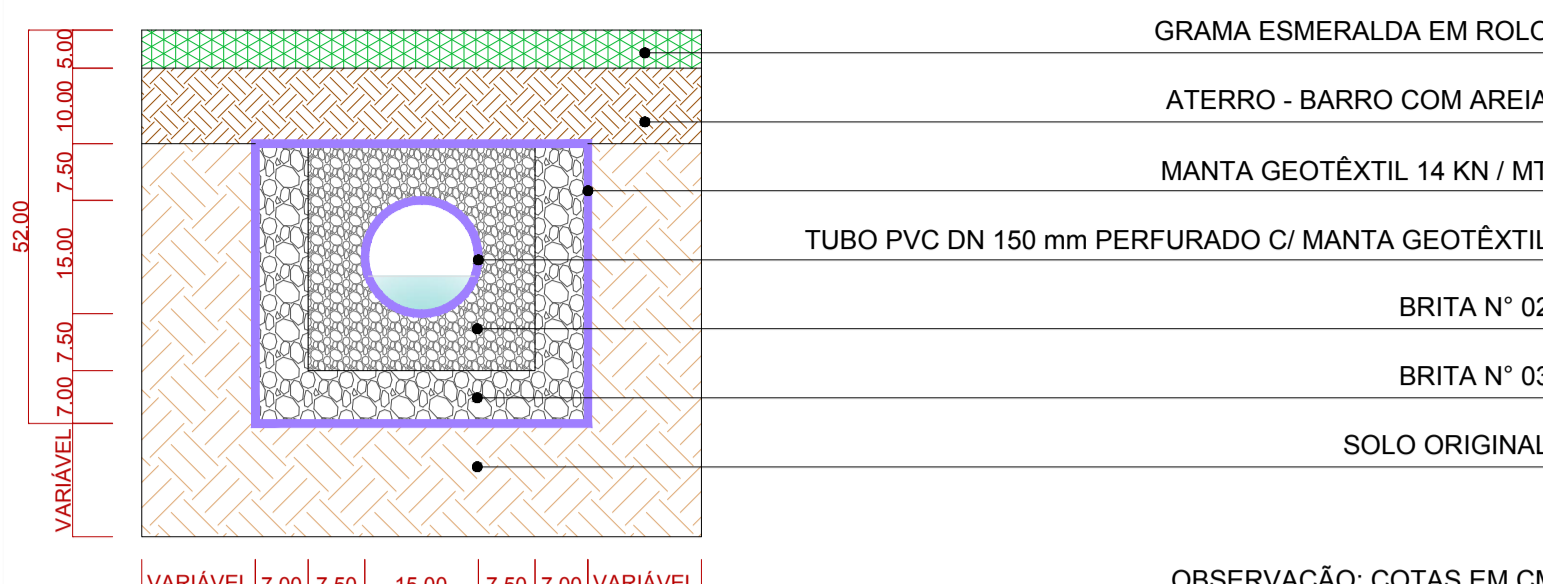

DET. RAMAL DN 15 cm - DRENAGEM
 ESCALA: 1/10


LEGENDA - ACADEMIA AO AR LIVRE (2ª ETAPA)

01 Cavalgada duplo 1040 x 1200 / 1180 mm	07 Esqui duplo 1040 x 1247 / 1190 mm	08
02 Remada sentada 792 x 961 / 933 mm	10 Rotação diagonal dupla 1180 x 1160 / 1415 mm	09
03 Caminhada duplo 840 x 1610 / 1558 mm	11 Rotação vertical dupla 810 x 810 / 1850 mm	10
04 Múltiplo exercitador 1200 x 2800 / 1780 mm	12 Simulador de escada ind. 810 x 1350 / 1551 mm	11
05 Alongador c/ três alturas 1176 x 1176 / 2270 mm	13 Surf c/ pressão de pernas 788 x 1454 / 1530 mm	12
06 Pressão de pernas duplo 345 x 2036 / 1530 mm	14 Puxador pectoral duplo 750 x 1600 / 2240 mm	13
07 Placa orientativa 1060 x 155 / 3365 mm	15 Puxador costas duplo 1060 x 155 / 2240 mm	14
08 Surf duplo 812 x 869 / 1183 mm	16 Puxador costas c/ pectoral 750 x 1600 / 2240 mm	15

OBSERVAÇÃO: Dimensões em milímetros. Tolerância de até 20% no tamanho para mais ou para menos



IMAGEM AÉREA DA ÁREA EXISTENTE

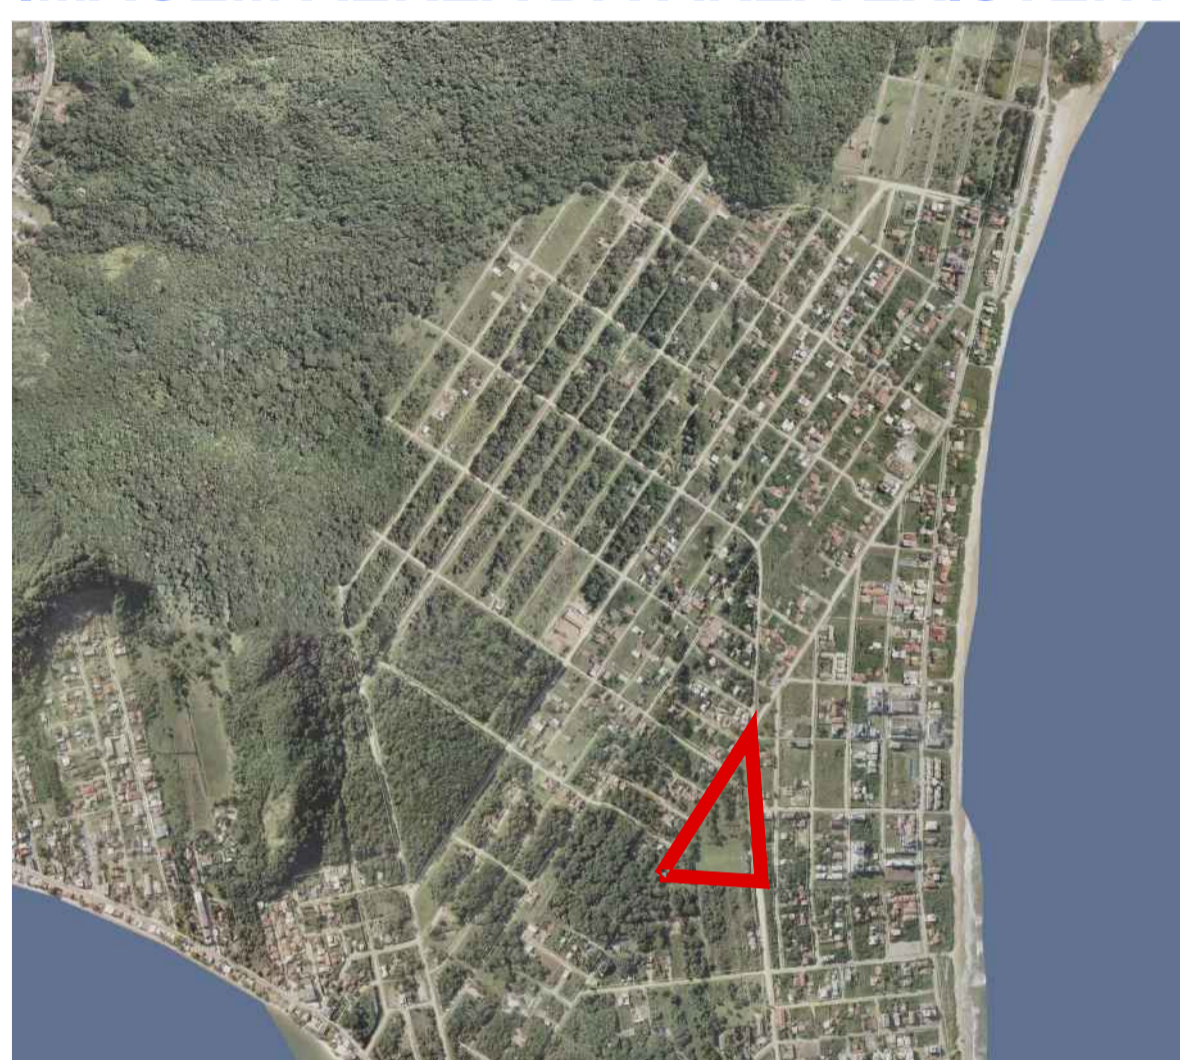

LOCALIZAÇÃO - BAIRRO CTO. GRANDE



LOCALIZAÇÃO NA CIDADE

PLANTA BAIXA - CAMPO DE FUTEBOL SANTUR
 ESCALA: 1/250