




1 PLANTA BAIXA
ESCALA 1:50

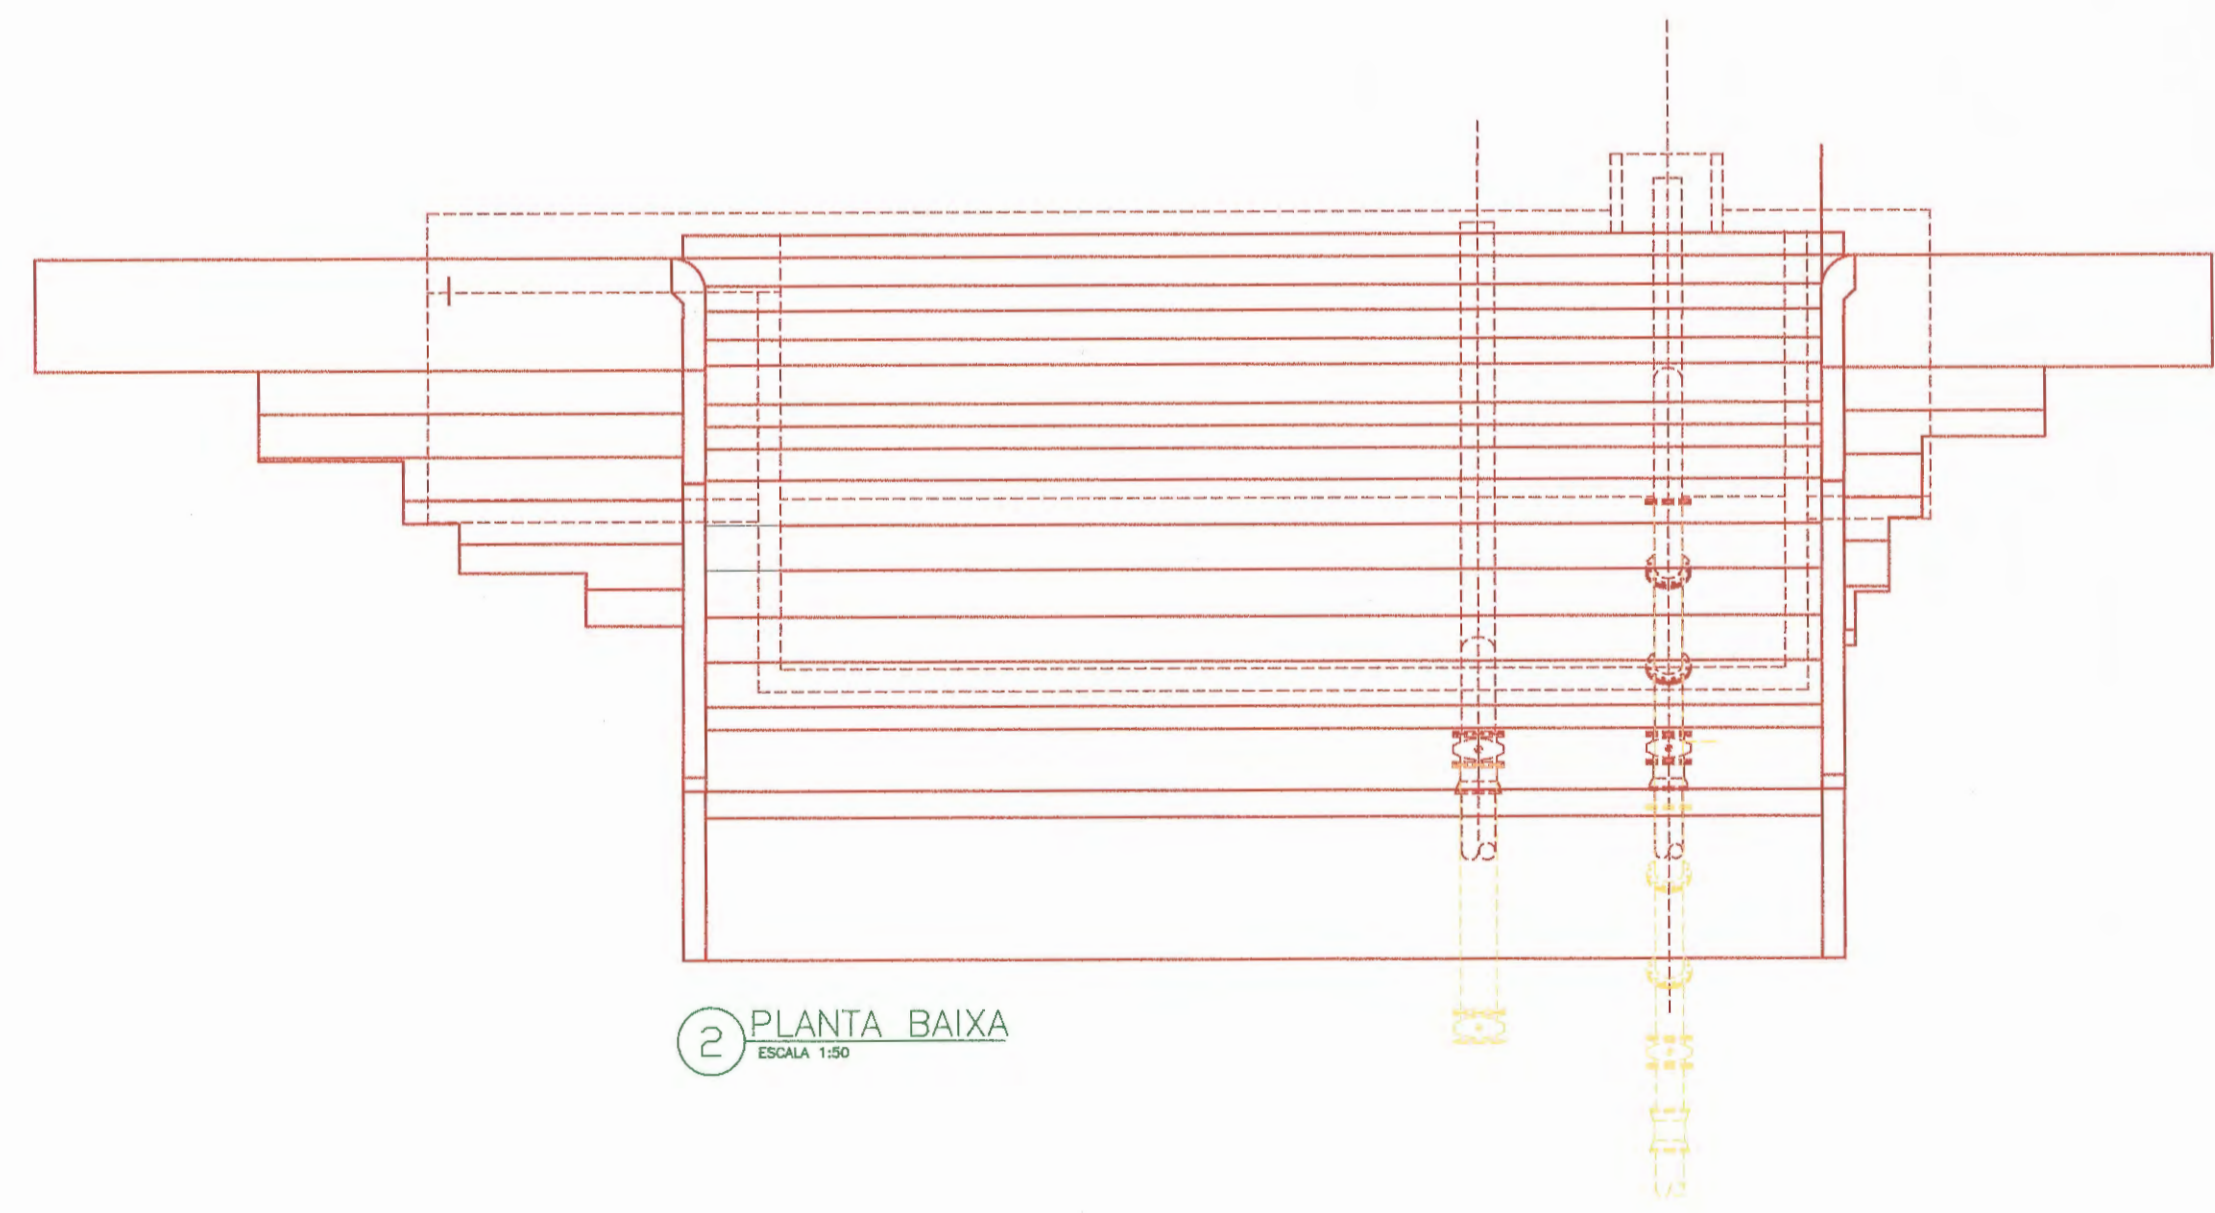

2 PLANTA BAIXA
ESCALA 1:50

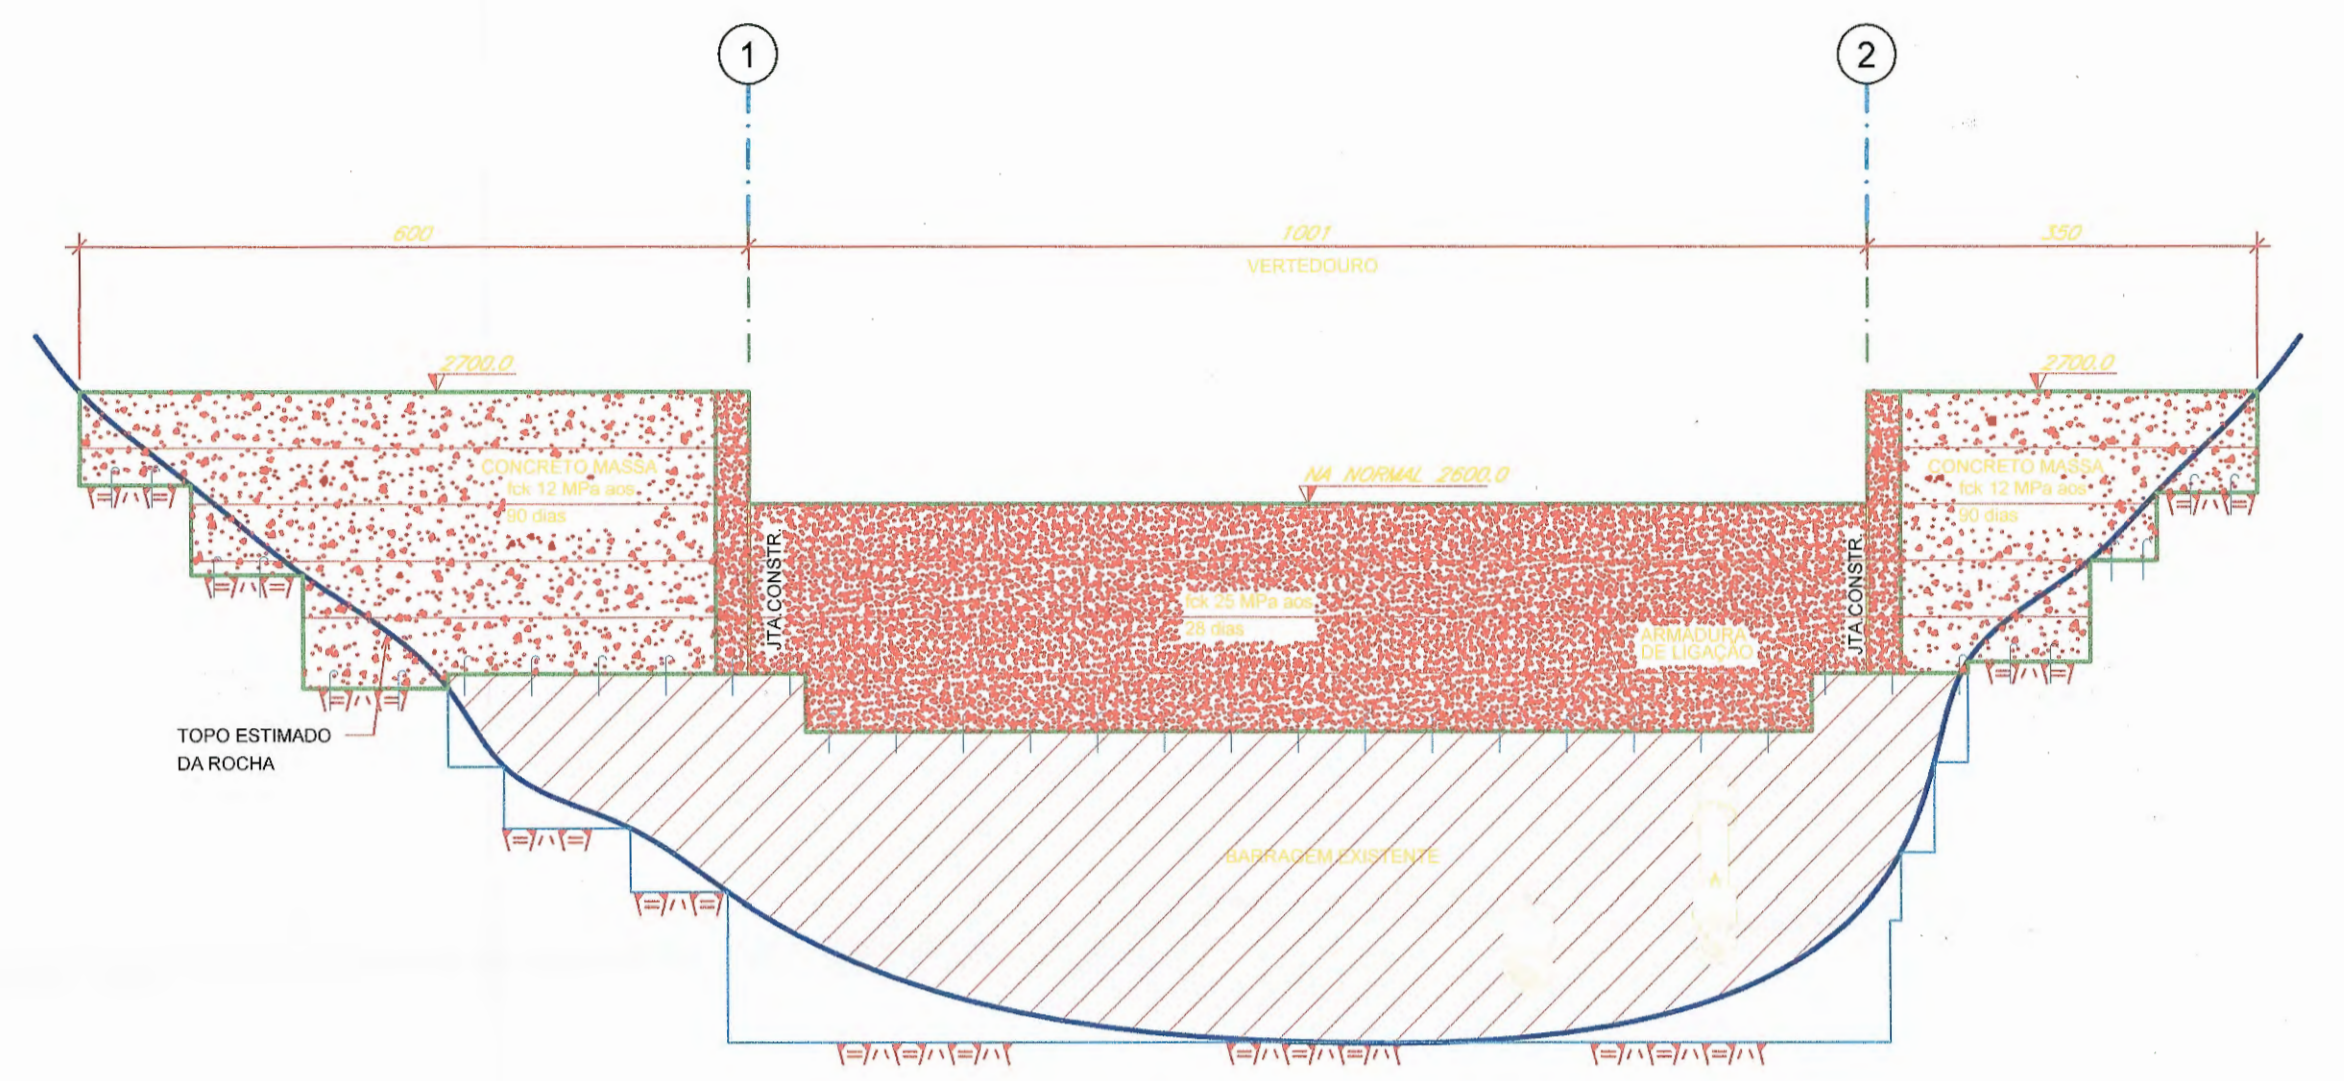

3 CORTE A-A
ESCALA 1:50

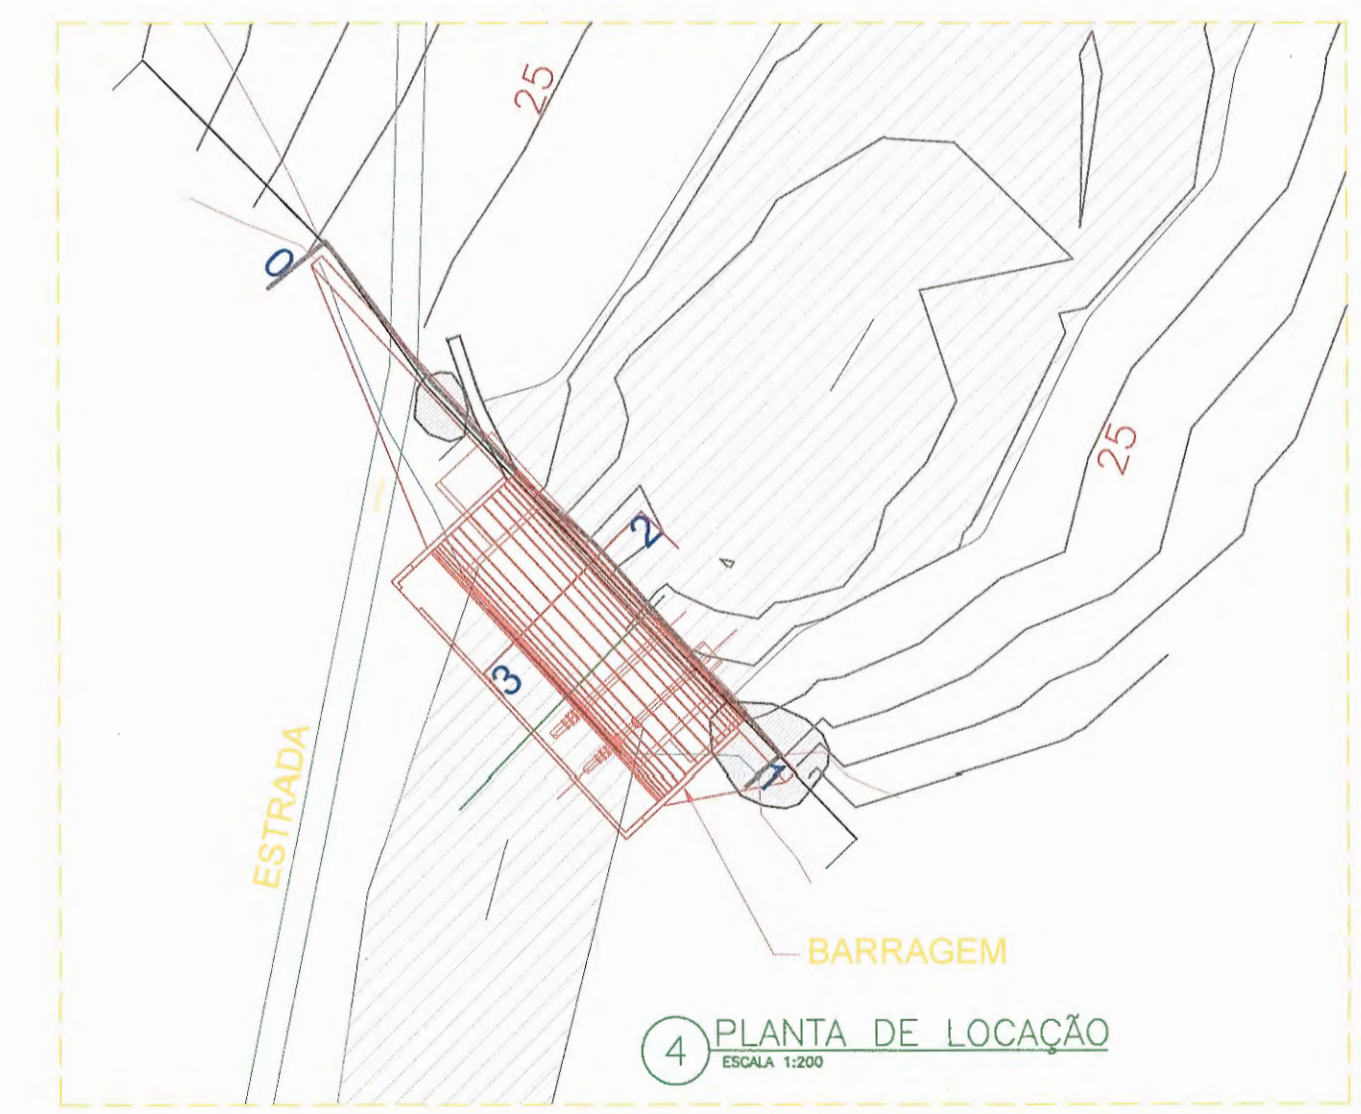

4 PLANTA DE LOCAÇÃO
ESCALA 1:200

* DIMENSÕES E ELEVAÇÕES EM CENTÍMETROS EXCETO ONDE INDICADO.

Nº	REVISOR	DATA
A	EMISSÃO INICIAL	DUT/2013
B		
C		
D		
E		
F		
G		
H		

TOPOSOLO
ARQUITETURA - ENGENHARIA - TOPOGRAFIA
www.toposolo.com.br

MATRE: PAULO HENRIQUE DUTRA
CONDOMÍNIO EMPRESARIAL, MARÉ
C/AV. ALVARO BRANCO, 100
POB. SÃO JOSÉ DO P. - FLORESTA
RIO DE JANEIRO - RJ

PLM: RAFAEL
CONDOMÍNIO EMPRESARIAL, MARÉ
C/AV. ALVARO BRANCO, 100
POB. SÃO JOSÉ DO P. - FLORESTA
RIO DE JANEIRO - RJ

Companhia Catarinense de Águas e Saneamento
casan

SISTEMA S.A.A. INTEGRADO DE BOMBINHAS - PORTO BELO
LOCALIDADE - BOMBINHAS
ZIMBRO - BOMBINHAS

PROJETO ESTRUTURAL
BARRAGEM E CAPTAÇÃO
PLANTA BAIXA E CORTE
IMPLANTAÇÃO

PROJ. ENGR. PAULO HENRIQUE DUTRA
REVISOR: RAFAEL
REVISOR: CESAR RAFAEL ELSON

DATA: OUTUBRO/2013
DATA: OUTUBRO/2013

FOLHA Nº: 03219-SAA-CAP-EST-0010-A