


03 Projeto de Drenagem - Rua Castanheta
Escala 1:250

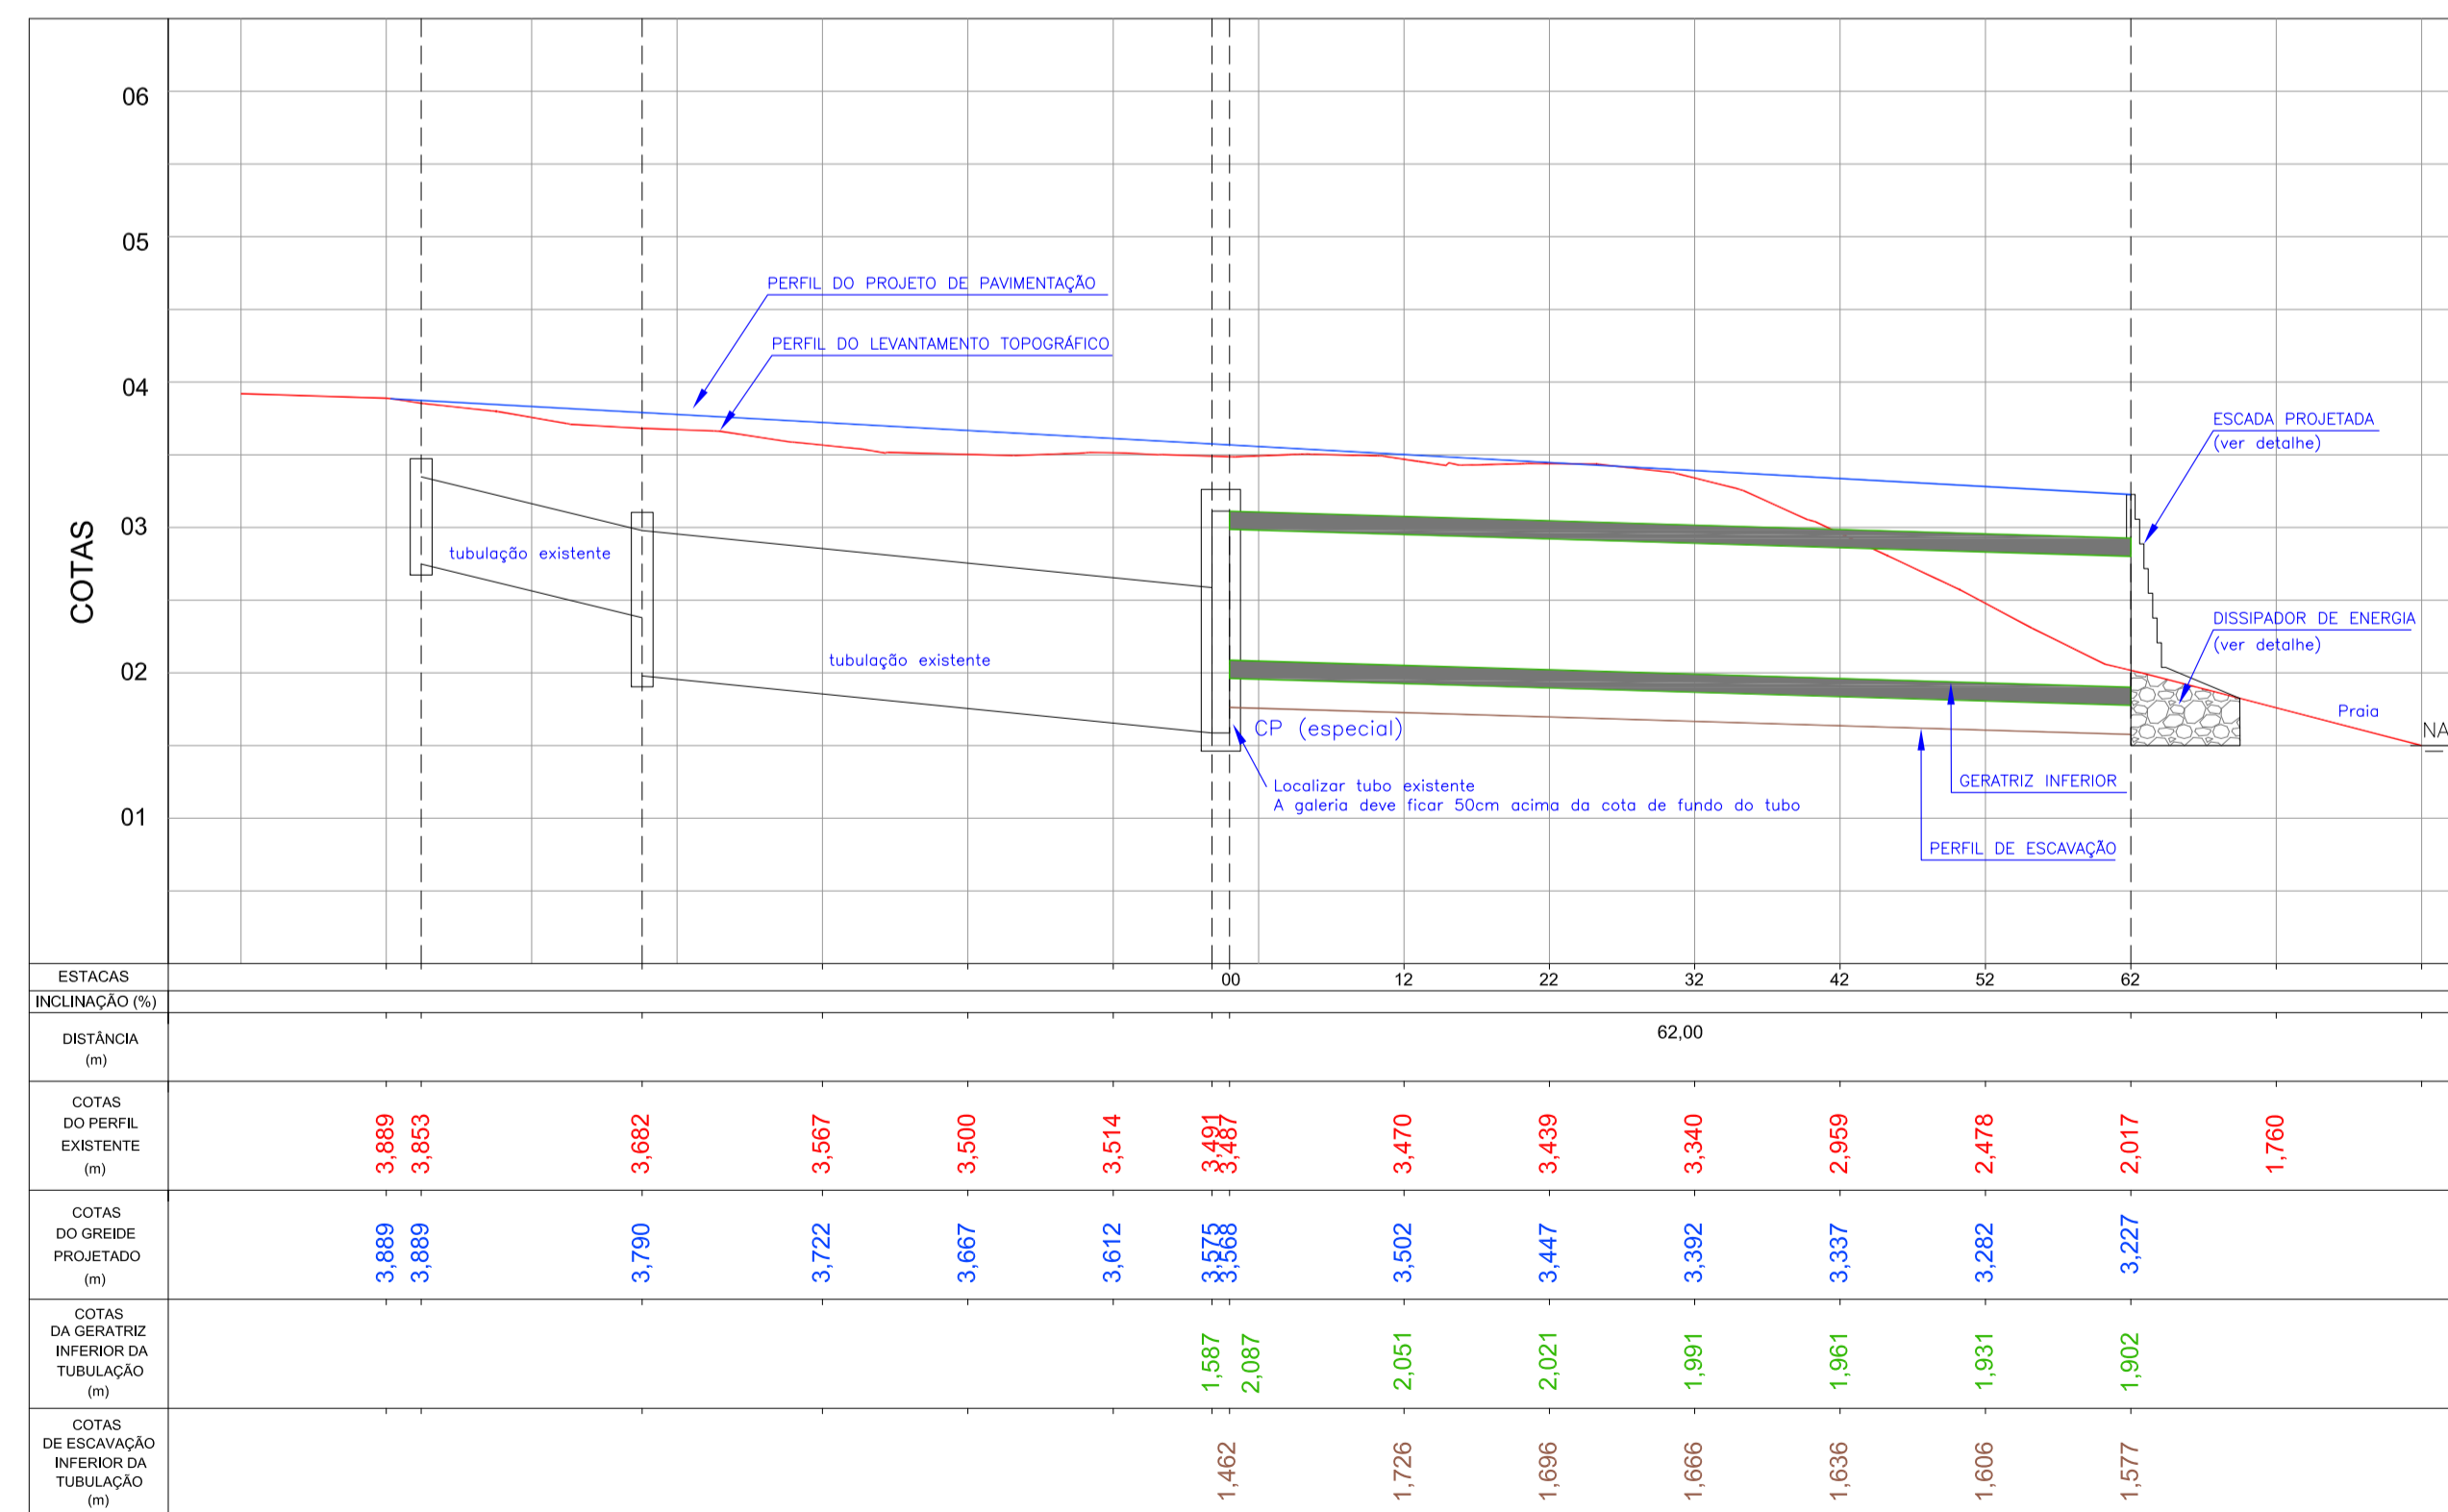

04 Perfil Longitudinal Drenagem Pluvial - Rua Castanheta
Escala H 1:500
V 1:50

MAPA CHAVE

Rev 00	Emissão Inicial do projeto	Marcos	Março/2021
Nº	Registro de Modificações	Visto	Data

Cliente: **ESTADO DE SANTA CATARINA**
PREFEITURA MUNICIPAL DE BOMBINHAS

Obra: **Requalificação de Vias Urbanas**

Proprietário / Local da Obra: **Rua Castanheta - Centro - Bombinhas/SC**

Projeto: Projeto de Pavimentação e Drenagem	Data: Março de 2021	Escala: Indicada
Conteúdo: Planta Baixa e Perfil Longitudinal	Desenho: MRS	Prancha: P
Elaboração:	Coordenação: SGG	

Responsáveis Técnicos:

alleanza
Sérgio Guilherme Gullik
Arquiteto OAB

David Nass dos Santos
Engenheiro OAB

Marcos Roberto Stamat
Engenheiro OAB

João Luiz de Figueiredo Junker
Arquiteto OAB

02/04