



01 PLANTA BAIXA - ESTRUTURA DE COBERTURA  
Escala 1:75

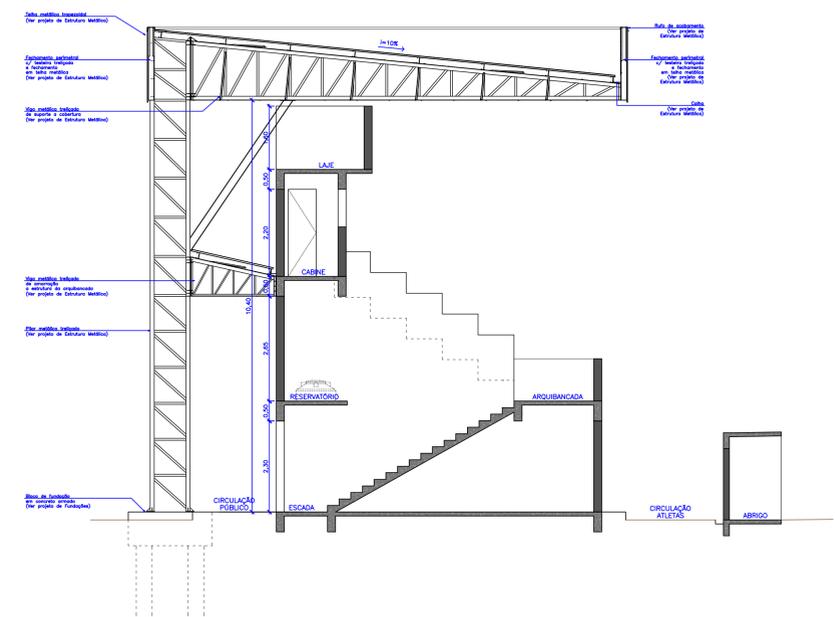

01 CORTE AA - ESTRUTURA DE COBERTURA  
Escala 1:75

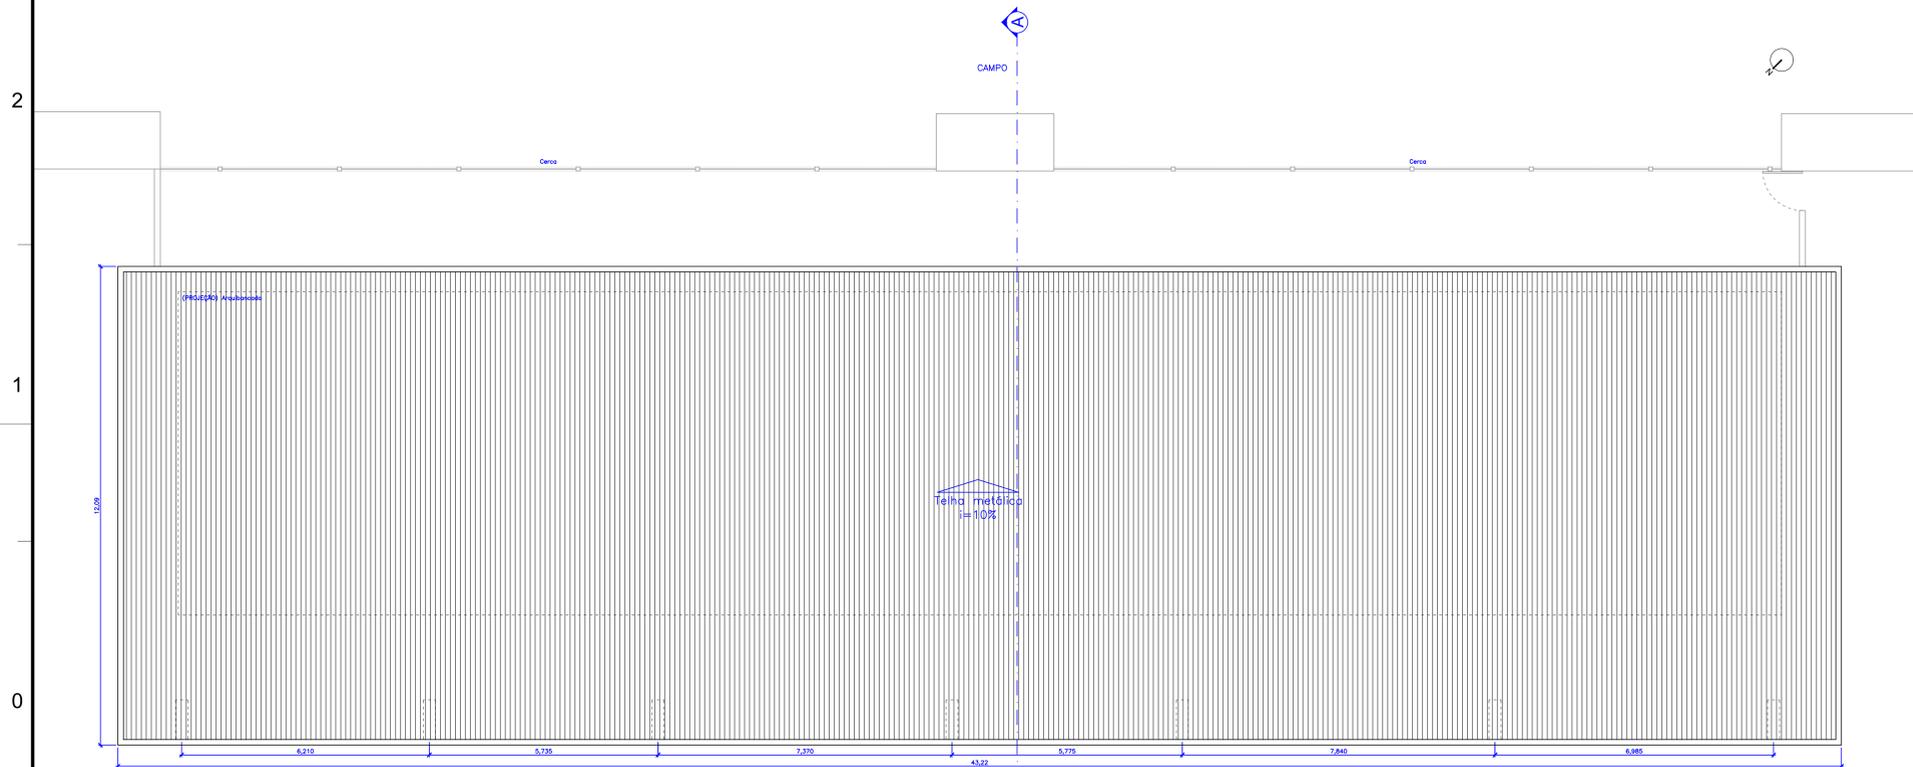

03 PLANTA DE COBERTURA - ESTRUTURA DE COBERTURA  
Escala 1:75

Rev_00	Emissão inicial do projeto executivo	Eng. Marcos	04/11/2021
Nº	Registro de Modificações	Visto	Data
Cliente: ESTADO DE SANTA CATARINA <b>PREFEITURA MUNICIPAL DE BOMBINHAS</b>			
Obra: Cobertura em Estrutura Metálica p/ Arquibancada			
Local da Obra: Fundação Municipal de Esportes			
Projeto:	Projeto Arquitetônico (Lançamento da Estrutura)	Data: Novembro/2021	Escala:
Conteúdo:	Planta Baixa / Cobertura / Corte AA	Desenho:	Planilha: A
Elaboração:		Coordenação:	01/01
Responsáveis Técnicos: Sérgio Guilherme Galvão Davi Nass dos Santos Marcos Roberto Stevani João Luiz de Figueiredo, Junior			