





1 PLANTA BAIXA - SANTUÁRIO FRALDÁRIO
ESCALA 1/25

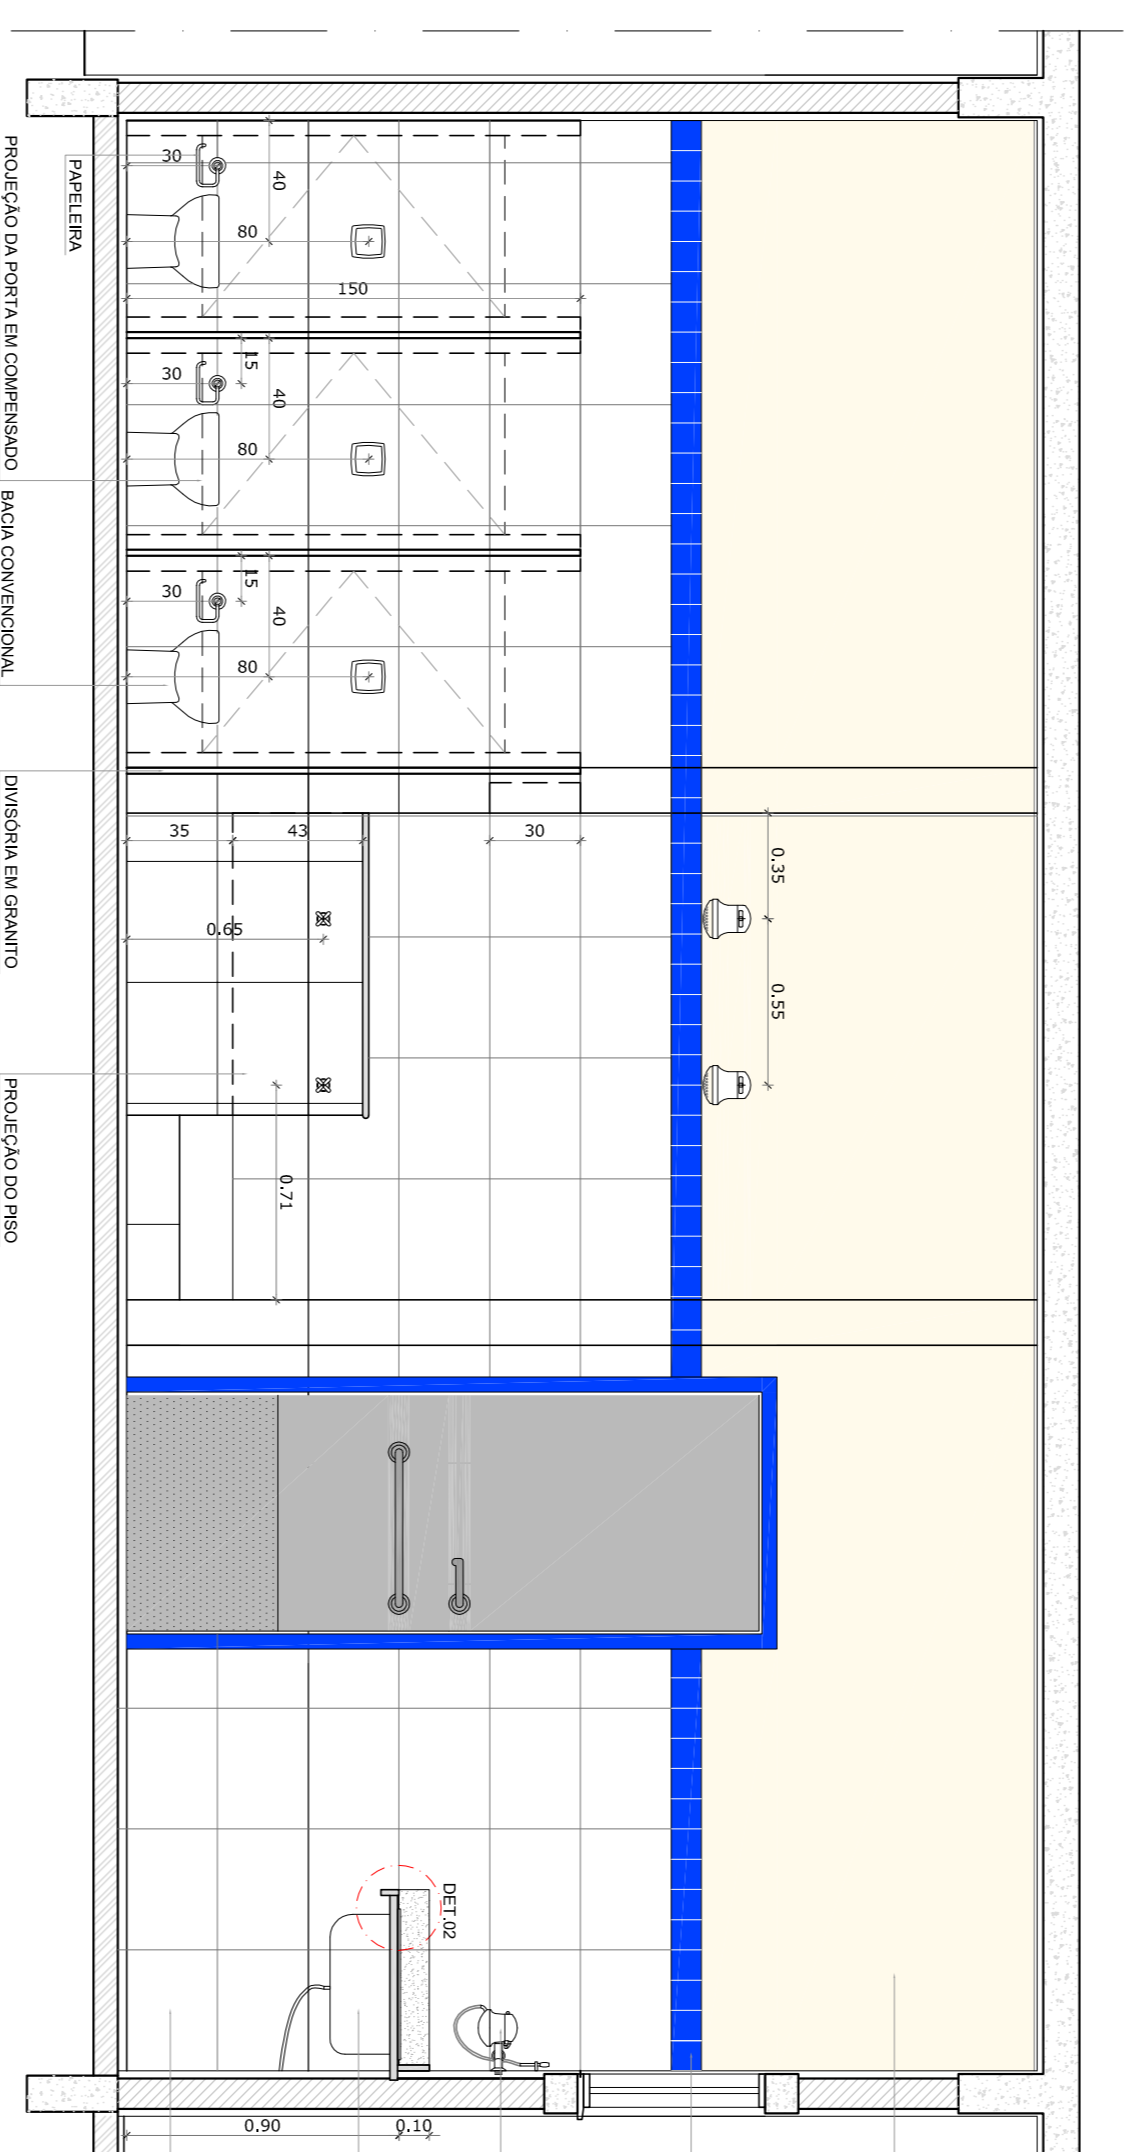


2 VISTA 1
ESCALA 1/25

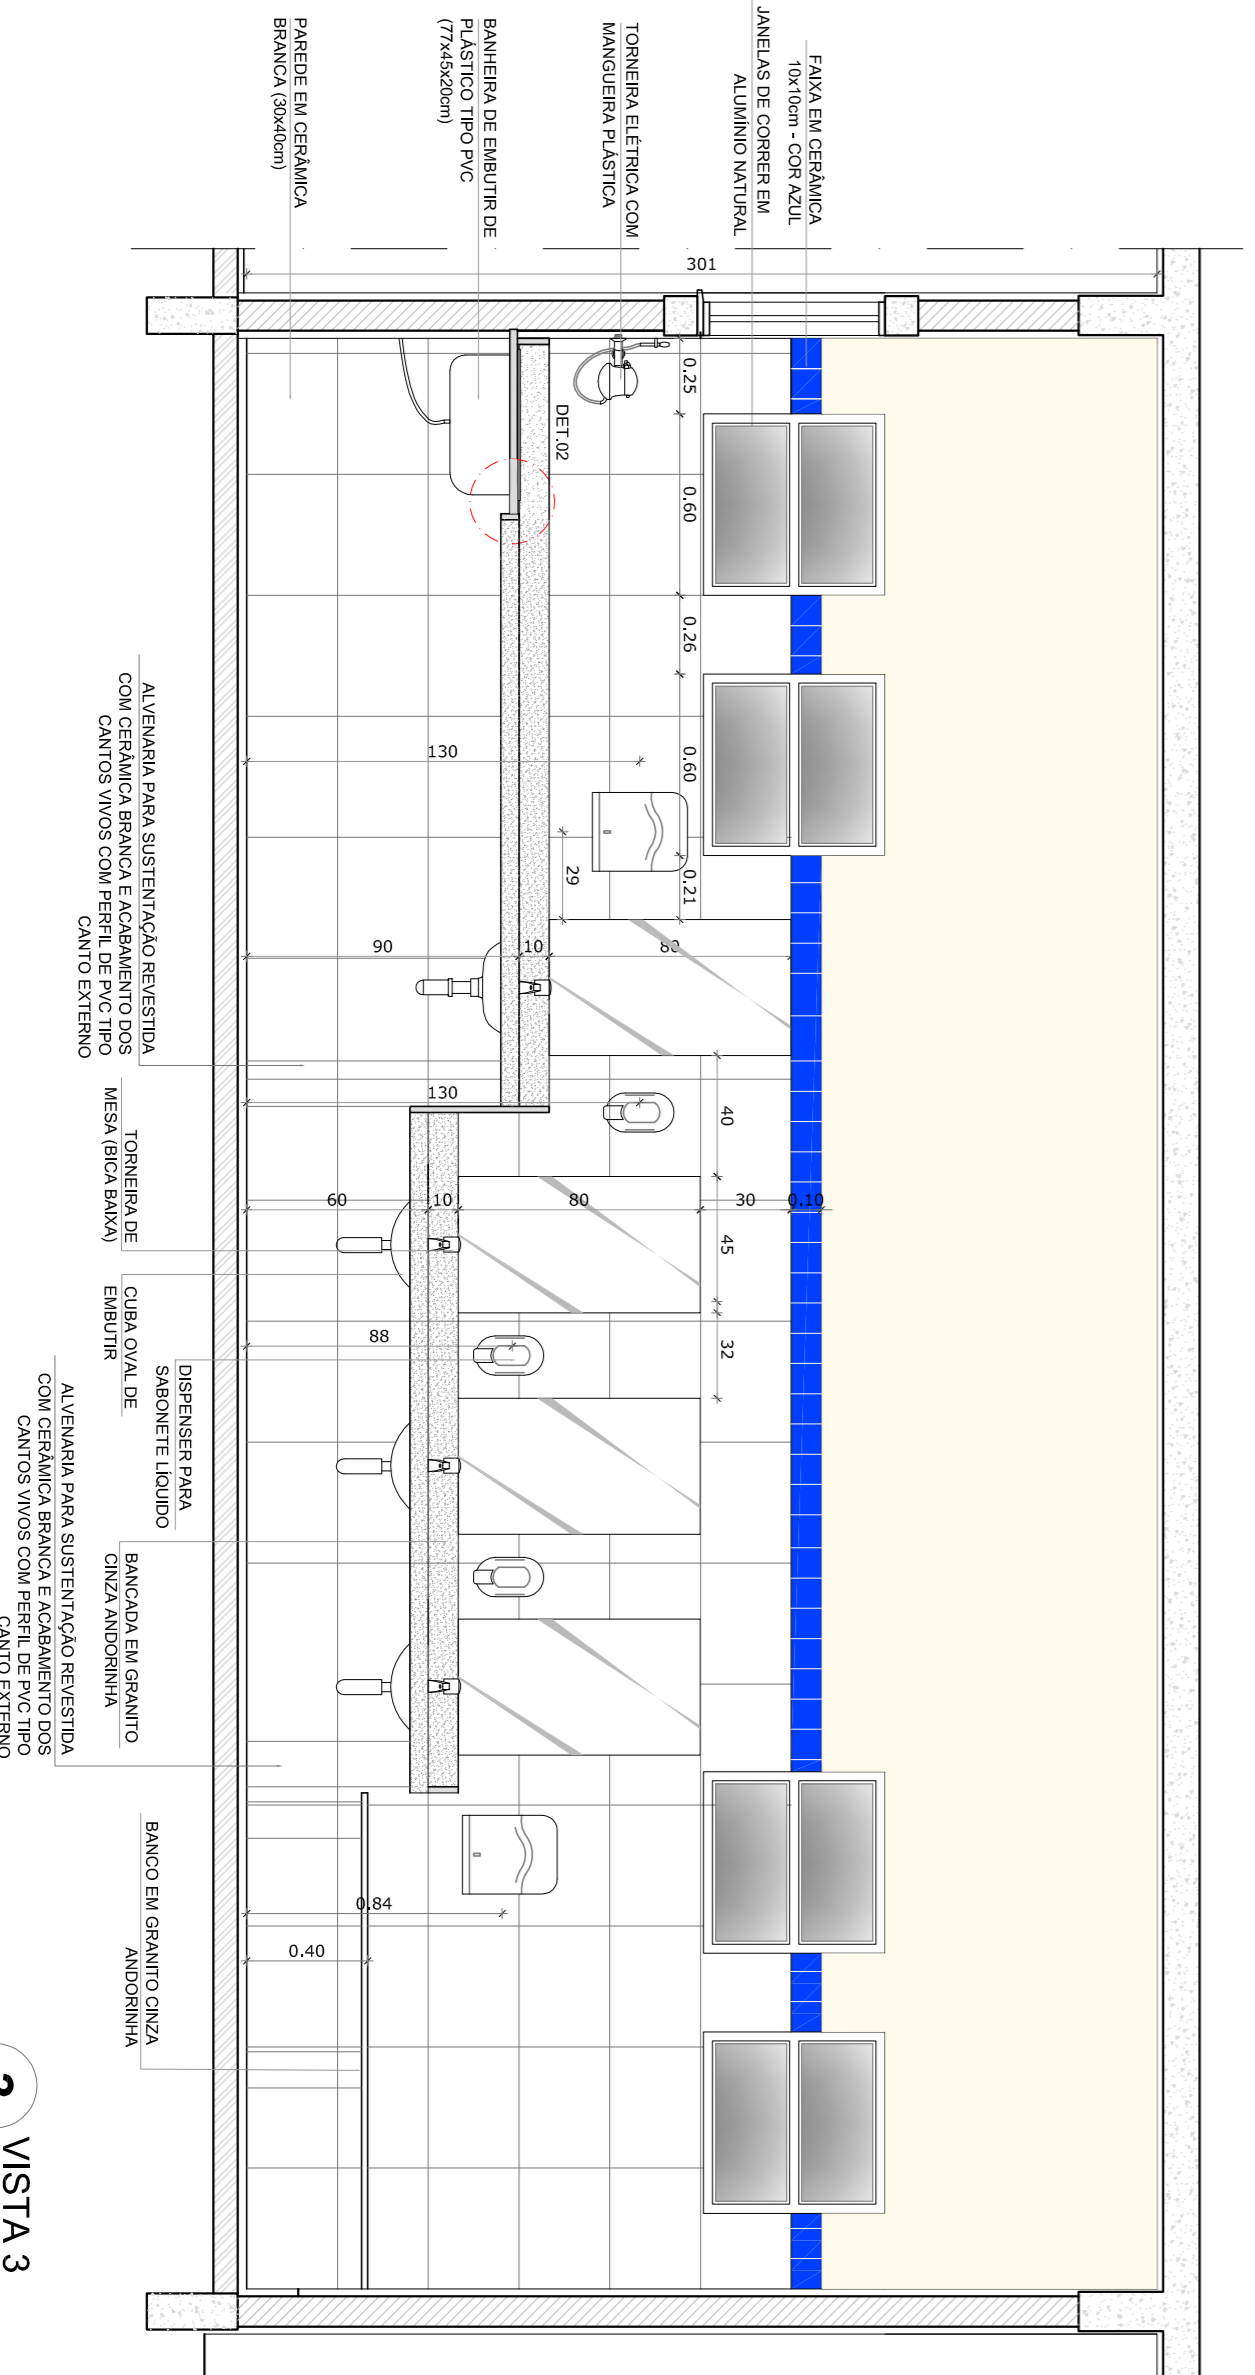


3 VISTA 3
ESCALA 1/25

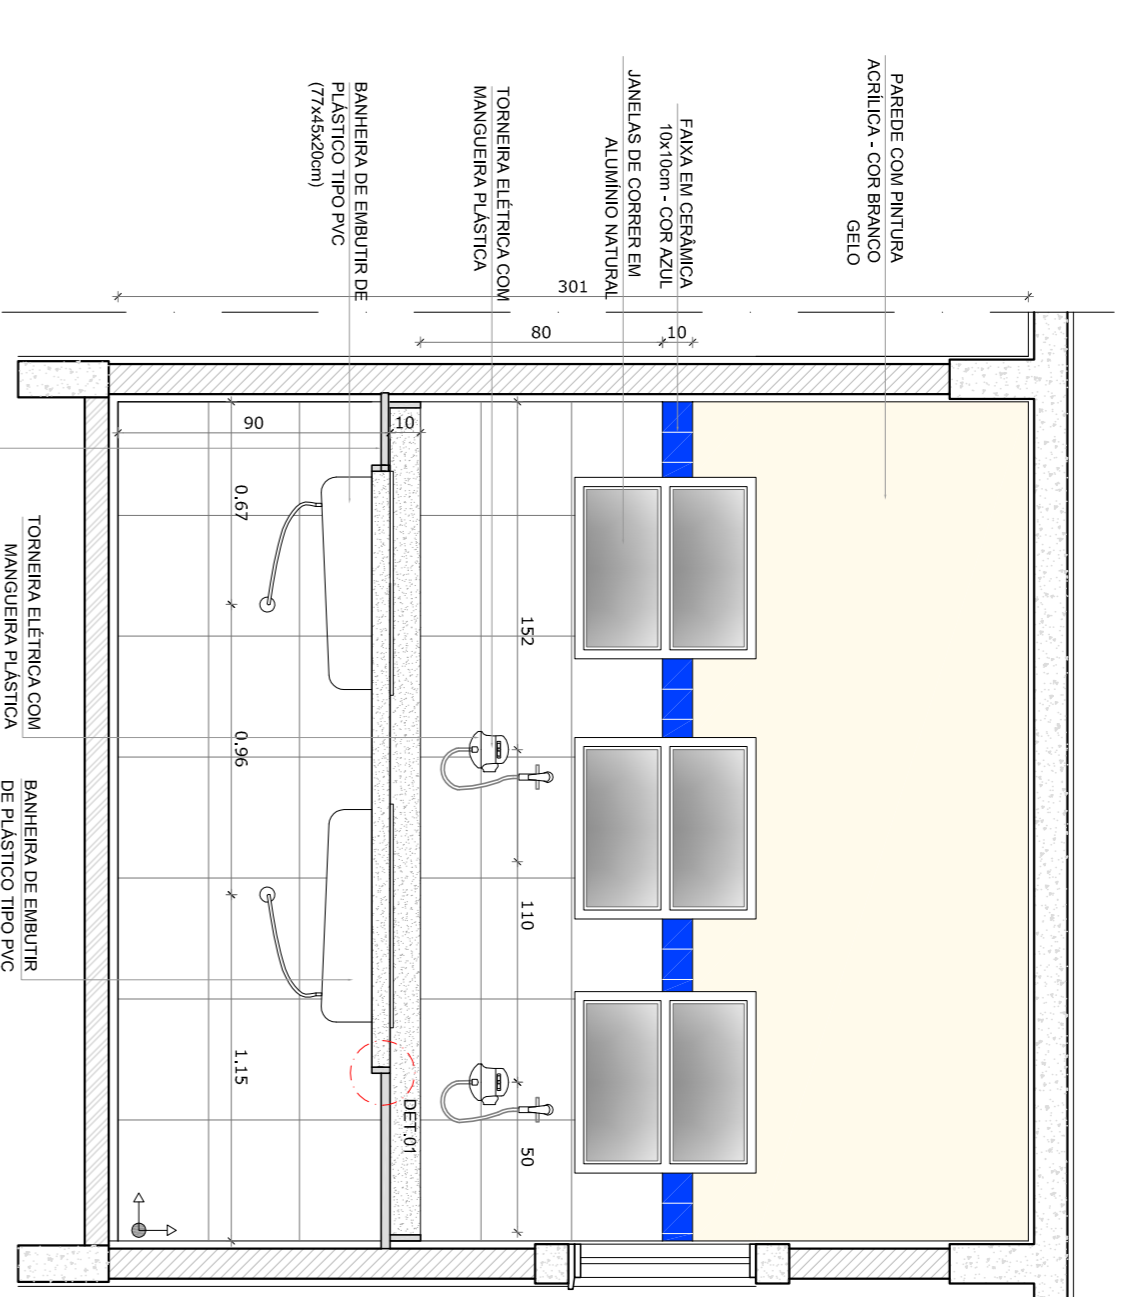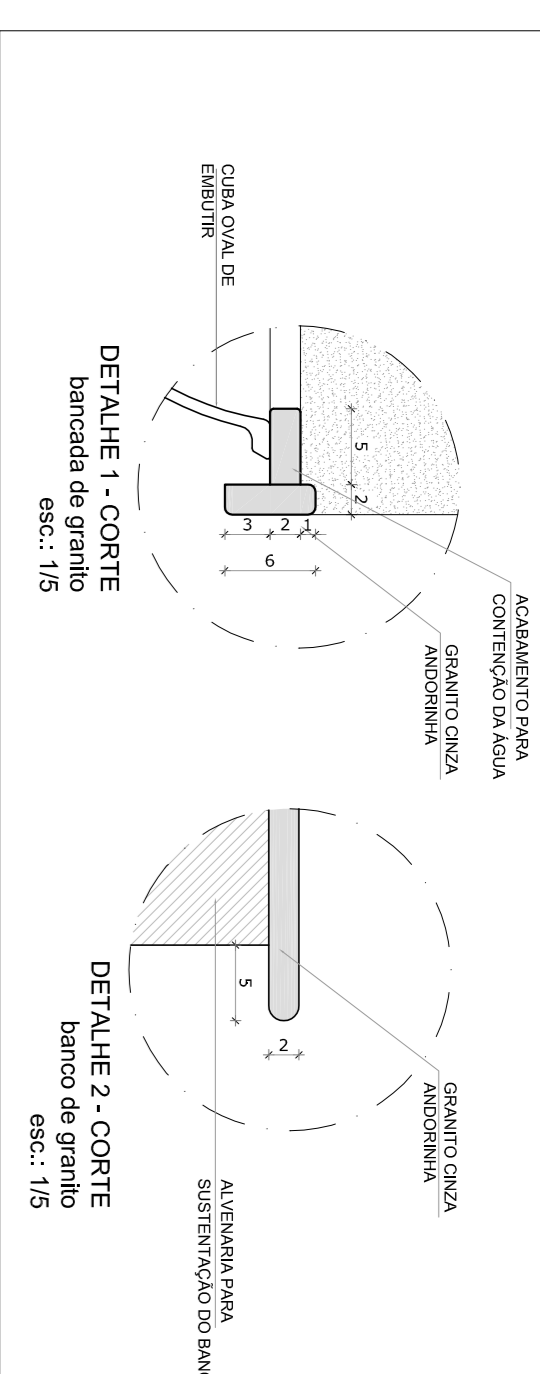


4 VISTA 2
ESCALA 1/25

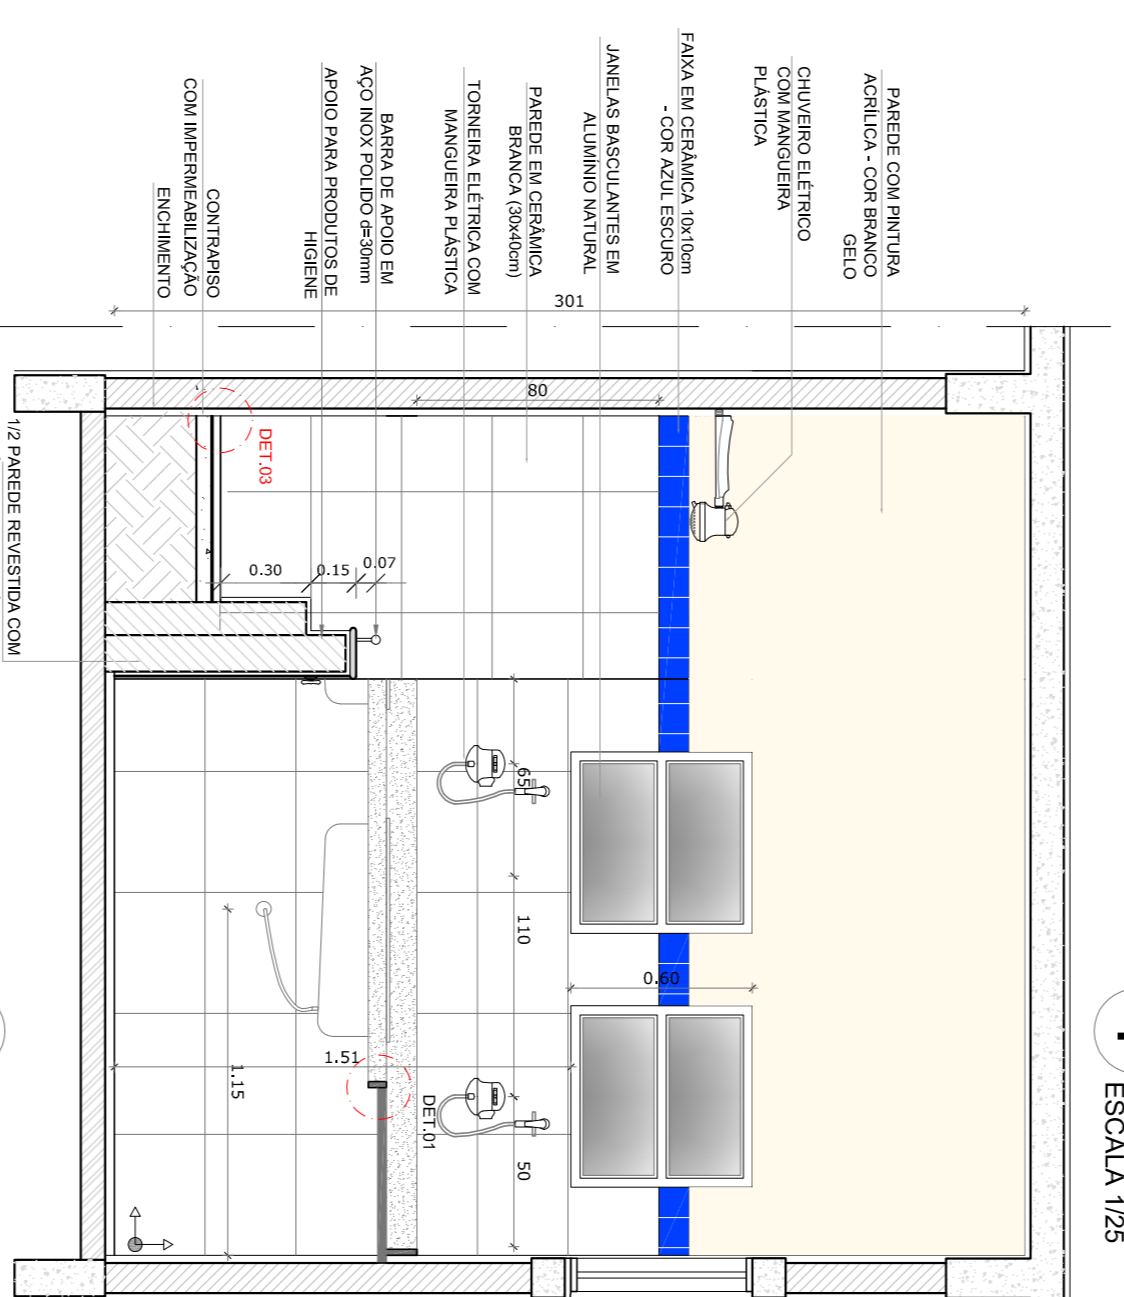


5 VISTA 4
ESCALA 1/25

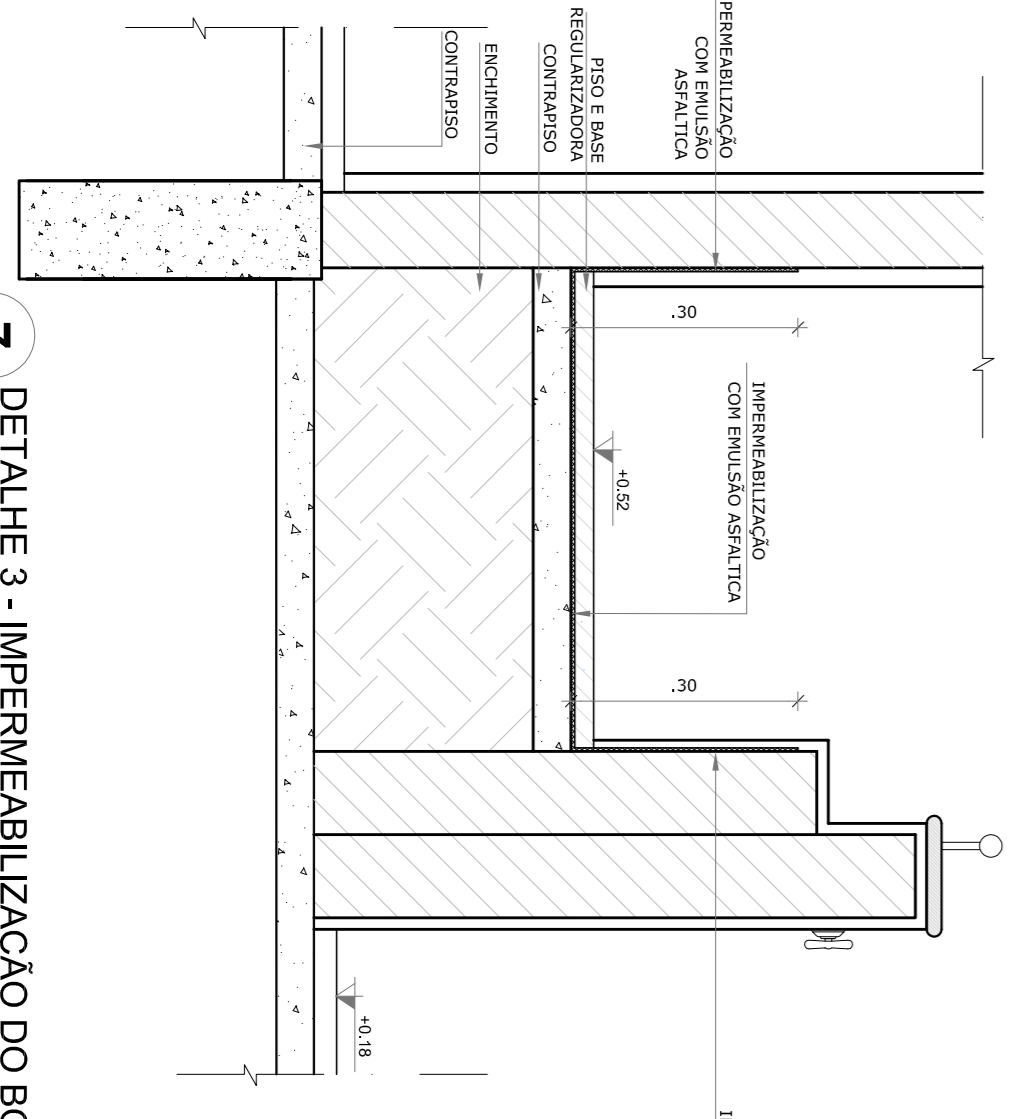

7 DETALHE 3 - IMPERMEABILIZAÇÃO DO BOX
ESCALA 1/10

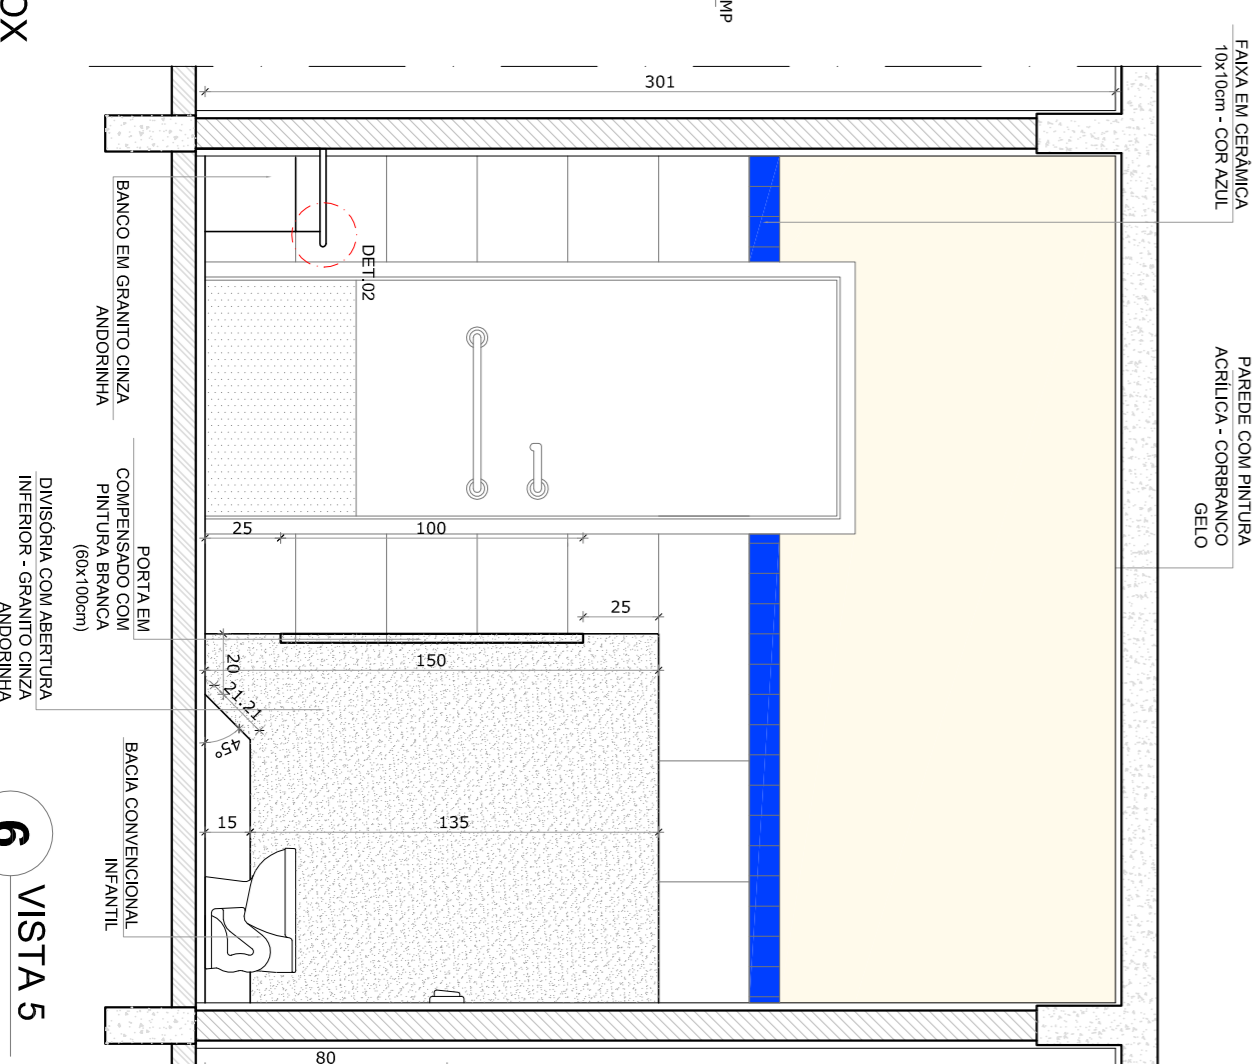

6 VISTA 5
ESCALA 1/25

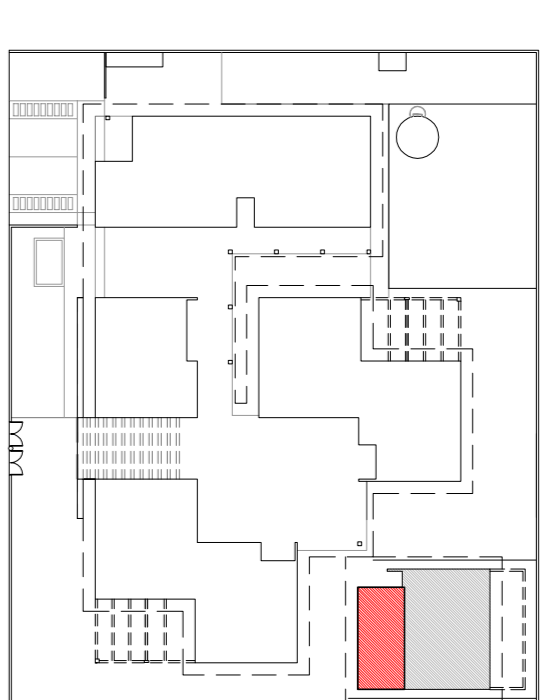

2 CROQUI DE REFERÊNCIA
ESCALA 1/500

NOTAS
A PAGINAÇÃO DAS PAREDES DEVERÁ SEGUIR O ALINHAMENTO DO PISO.

- NOTAS
- MEDIDAS EM CENTÍMETROS
 - VERIFICAR POSIÇÃO EXATA DOS PISARES NO PROJETO ESTRUTURAL
 - PARA ALTERAÇÃO DAS CORES INTERNAS DAS PAREDES CONSULTAR O CADENHO DE ESTUDO DE CORES
 - EM CASO DE CONFLITO DE INFORMAÇÕES ENTRE O PROJETO GRÁFICO E O CADENHO DE ESPECIFICAÇÕES, PREVALECE A INFORMAÇÃO CONTIDA NO DESENHO
 - ALTERAÇÕES NESSE PROJETO SOMENTE COM AUTORIZAÇÃO EXPRESSA DO FINE
- REFERÊNCIA:
- PLANILHA DE QUANTITATIVOS E TIPOLOGIA ESPECÍFICA DO PROJETO
 - MANUAIS DE INSTALAÇÃO DE EQUIPAMENTOS
 - MANUAIS DE PROJETO
 - ESTUDO DE CORES

FNDE **Ministério da Educação**
BRASIL **PAÍS RICO E PAÍS SEM POBREZA**

PROJETO PADRÃO - FNDE

PROPRIETÁRIO: FUNDO NACIONAL DE DESENVOLVIMENTO DA EDUCAÇÃO - FINE
ENFEREJO:
MUNICÍPIO - UF:
PROPRIETÁRIO: CIEBA
RESP. TÉCNICO: CAU
AUTOR DO PROJETO: CAU
DIFEO: CREA

PROGRAMA PROINFÂNCIA - AMPLIAÇÃO PROJETO TIPO C
PROJETO DE ARQUITETURA
OBSERVAÇÕES:
CATEGORIA: COGEST - Coordenadora Geral de Infraestrutura Educacional
AMPLIAÇÃO: SANTUÁRIO
DETALHAMENTO

FORMATO: A1/50x84(1)
REVISÃO: P-00
DATA DE EMISSÃO: SETEMBRO/2015
PRONONCA: 10/10