


**PLANTA BAIXA**  
ESCALA: 1/50


**Armação do Piso na Quadra**

Sem escala

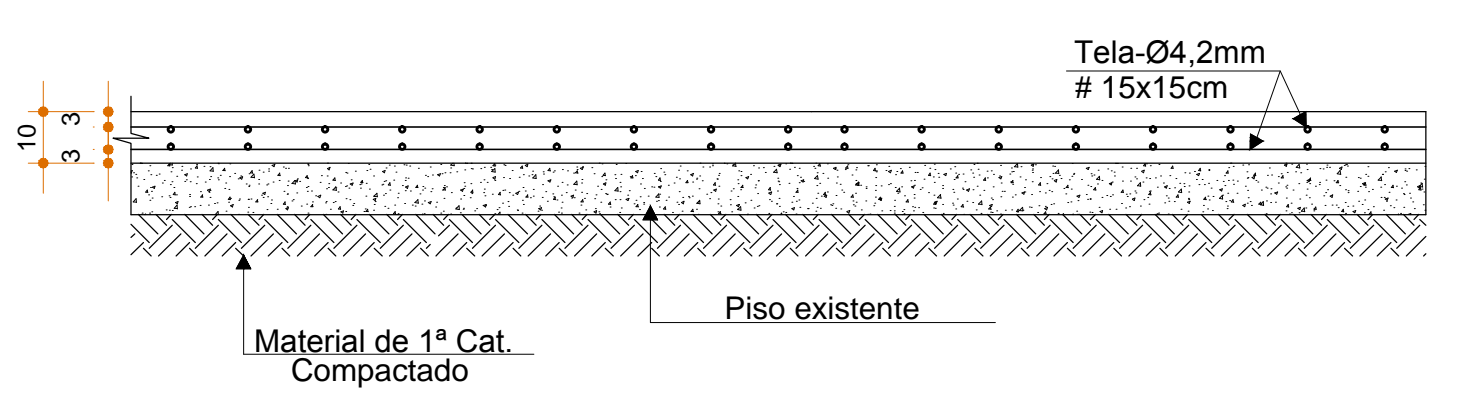

**Detalhe Genérico Longitudinal**

Sem escala

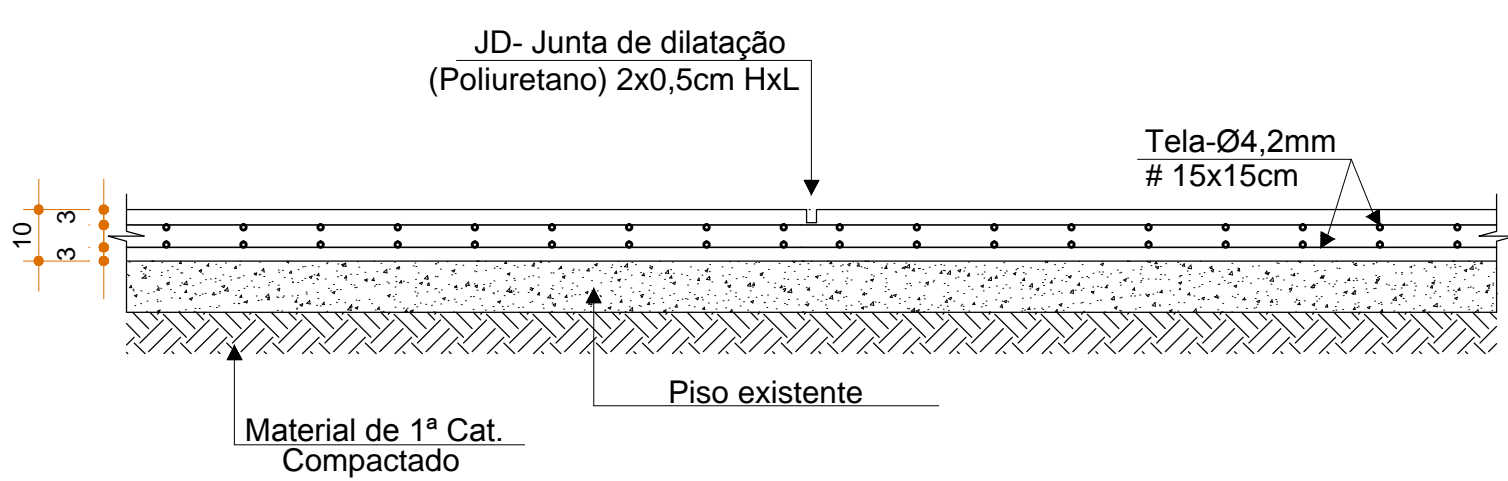

**Detalhe Genérico Transversal**

Sem escala

Resumo Piso da Quadra	
	Quant. Kg
Tela soldada - CA60 - Ø4,2mm (#15x15cm) (1,48 Kg/m²)	1.943,05
Concreto da Pista - Fck 30MPa - Volume= 65,45 m3	

Revisão	Descrição	Data	Responsável
01	Readequação	20/11/14	DG
00	Emissão inicial	10/09/14	DG

**AMFRI** - ASSOCIAÇÃO DOS MUNICÍPIOS DA REGIÃO DA FOZ DO RIO ITAJAÍ  
Rua Luiz Lopes Gonzaga, nº 1655 - Bairro São Vicente - Itajaí-SC - CREA/SC nº 050968-0

Estado de Santa Catarina  
**Prefeitura Municipal de Bombinhas**

Data: Set/2014	Projeto: Estrutural	Conteúdo da folha: Armação Piso
Escala: Indicada	Objeto: Fechamento da Quadra Poliesportiva	Estática: Área Total: 696,90m²
Arquivo:	Local: Escola Edith Willeck	
	Rua Tucanera	
	Bairro - Canto Grande	
	Bombinhas - SC.	

Desenho: Eduardo	Ana Paula da Silva Prefeita Municipal	Diogo Graf Engº Civil - Crea SC 092018-3
ART:		
Folha: 02/02		