



PERGOLADO - ELEVÇÃO FRONTAL

ESCALA: 1 / 20

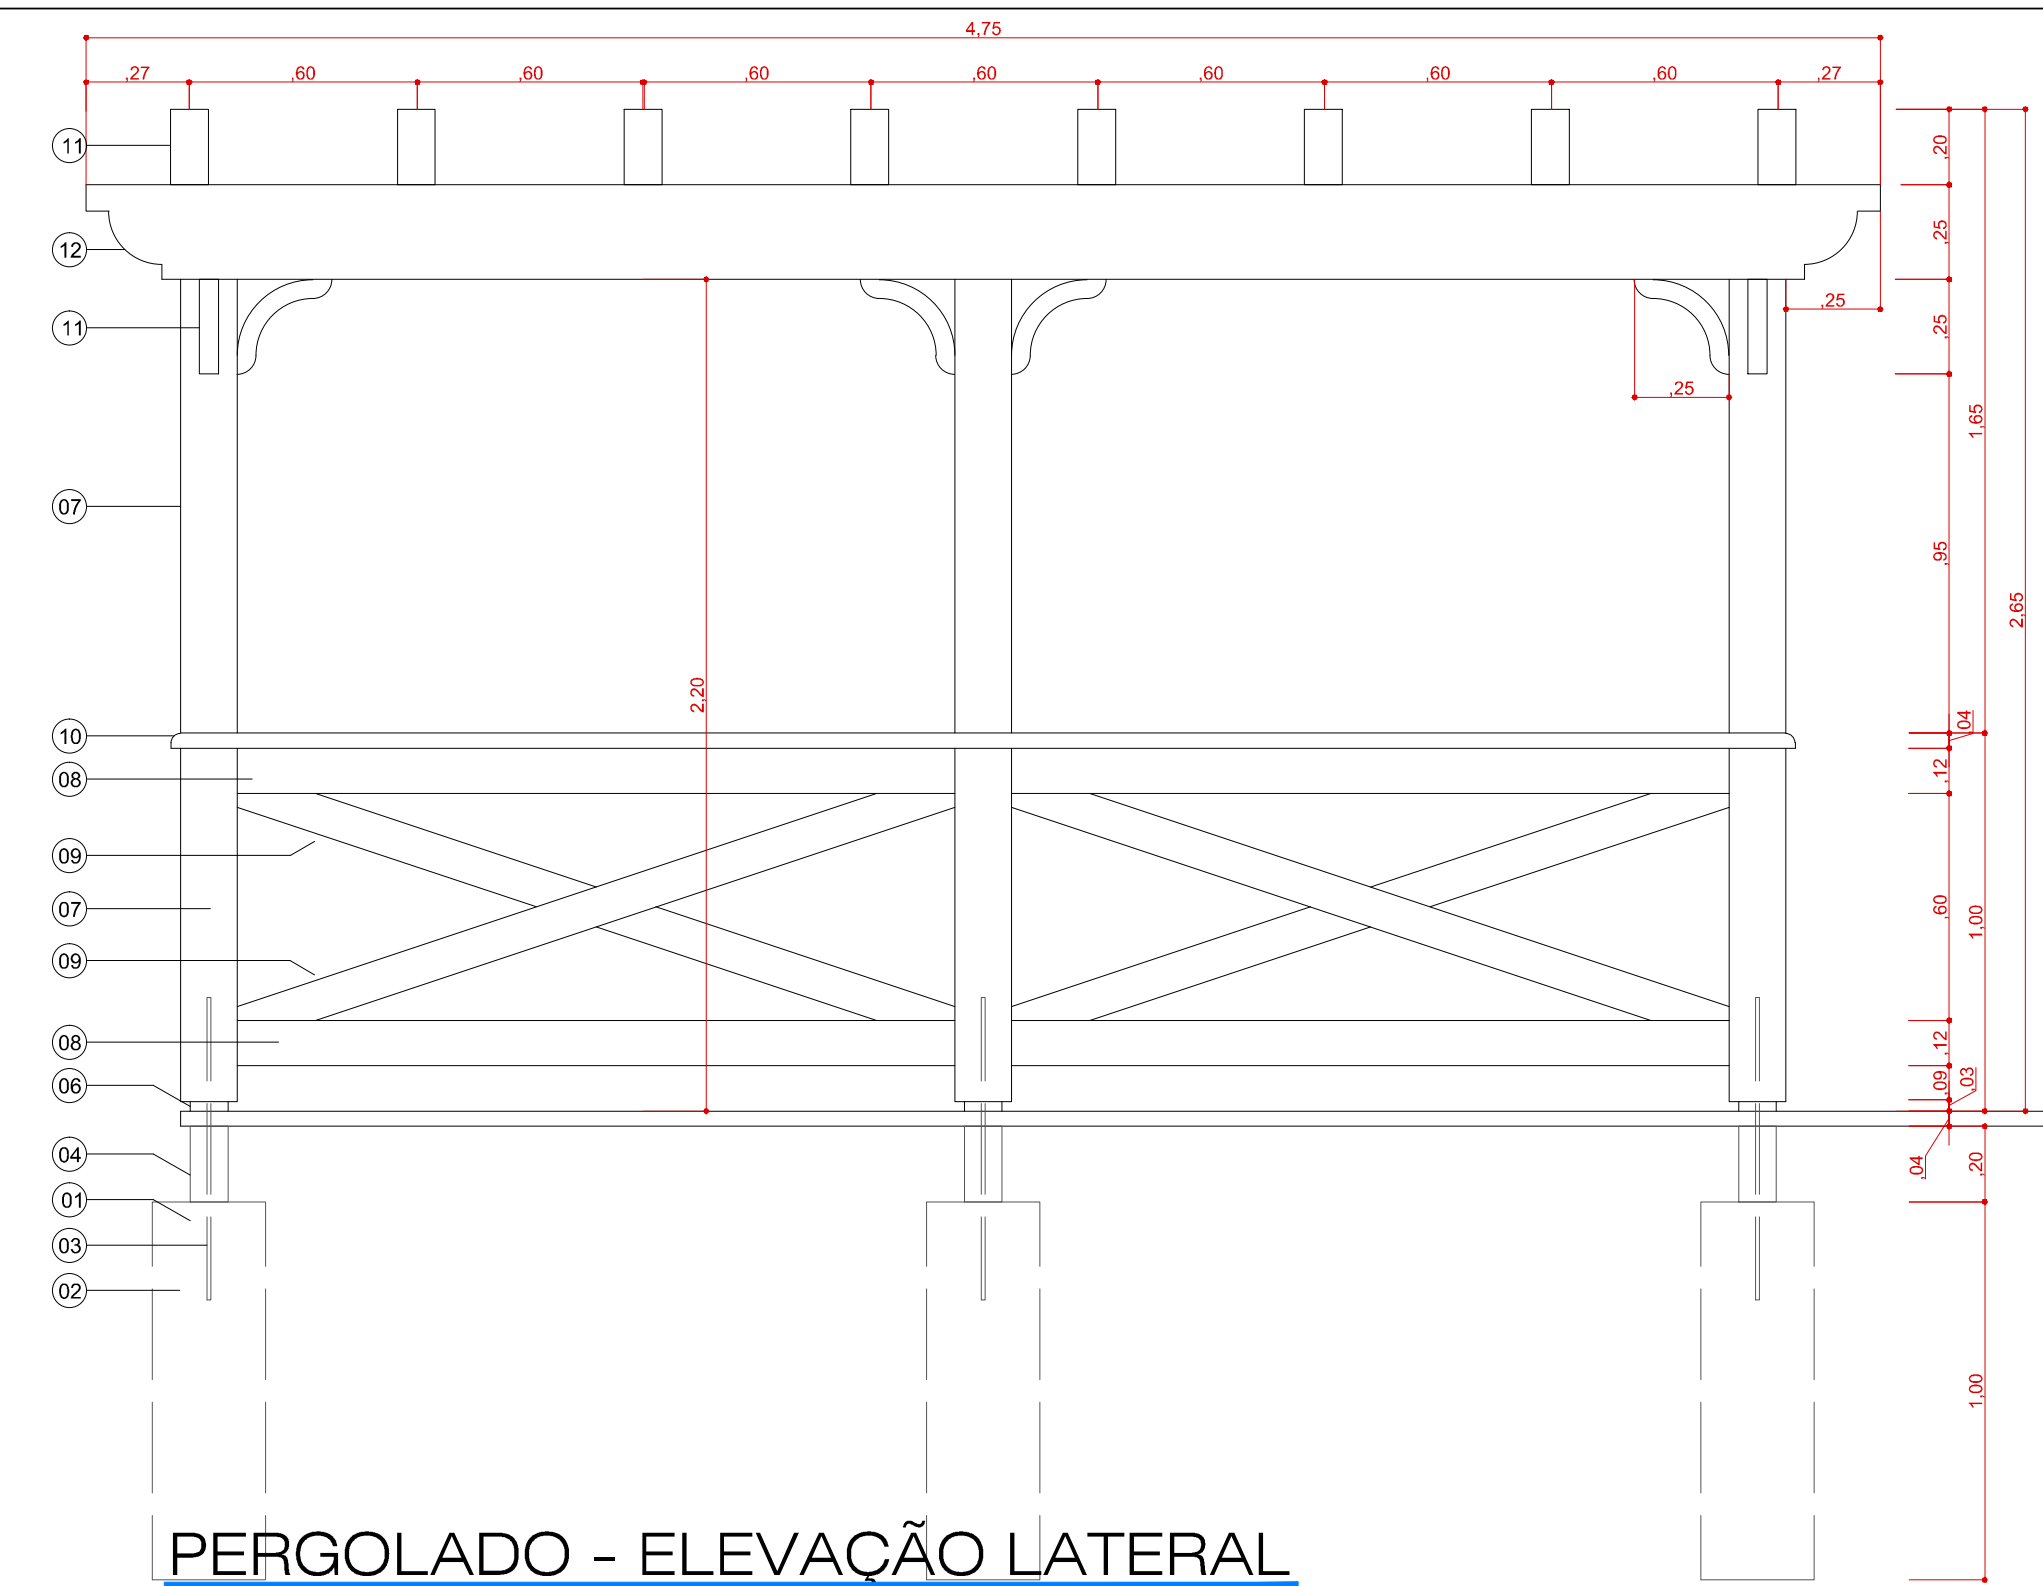


PERGOLADO - ELEVÇÃO LATERAL

ESCALA: 1 / 20

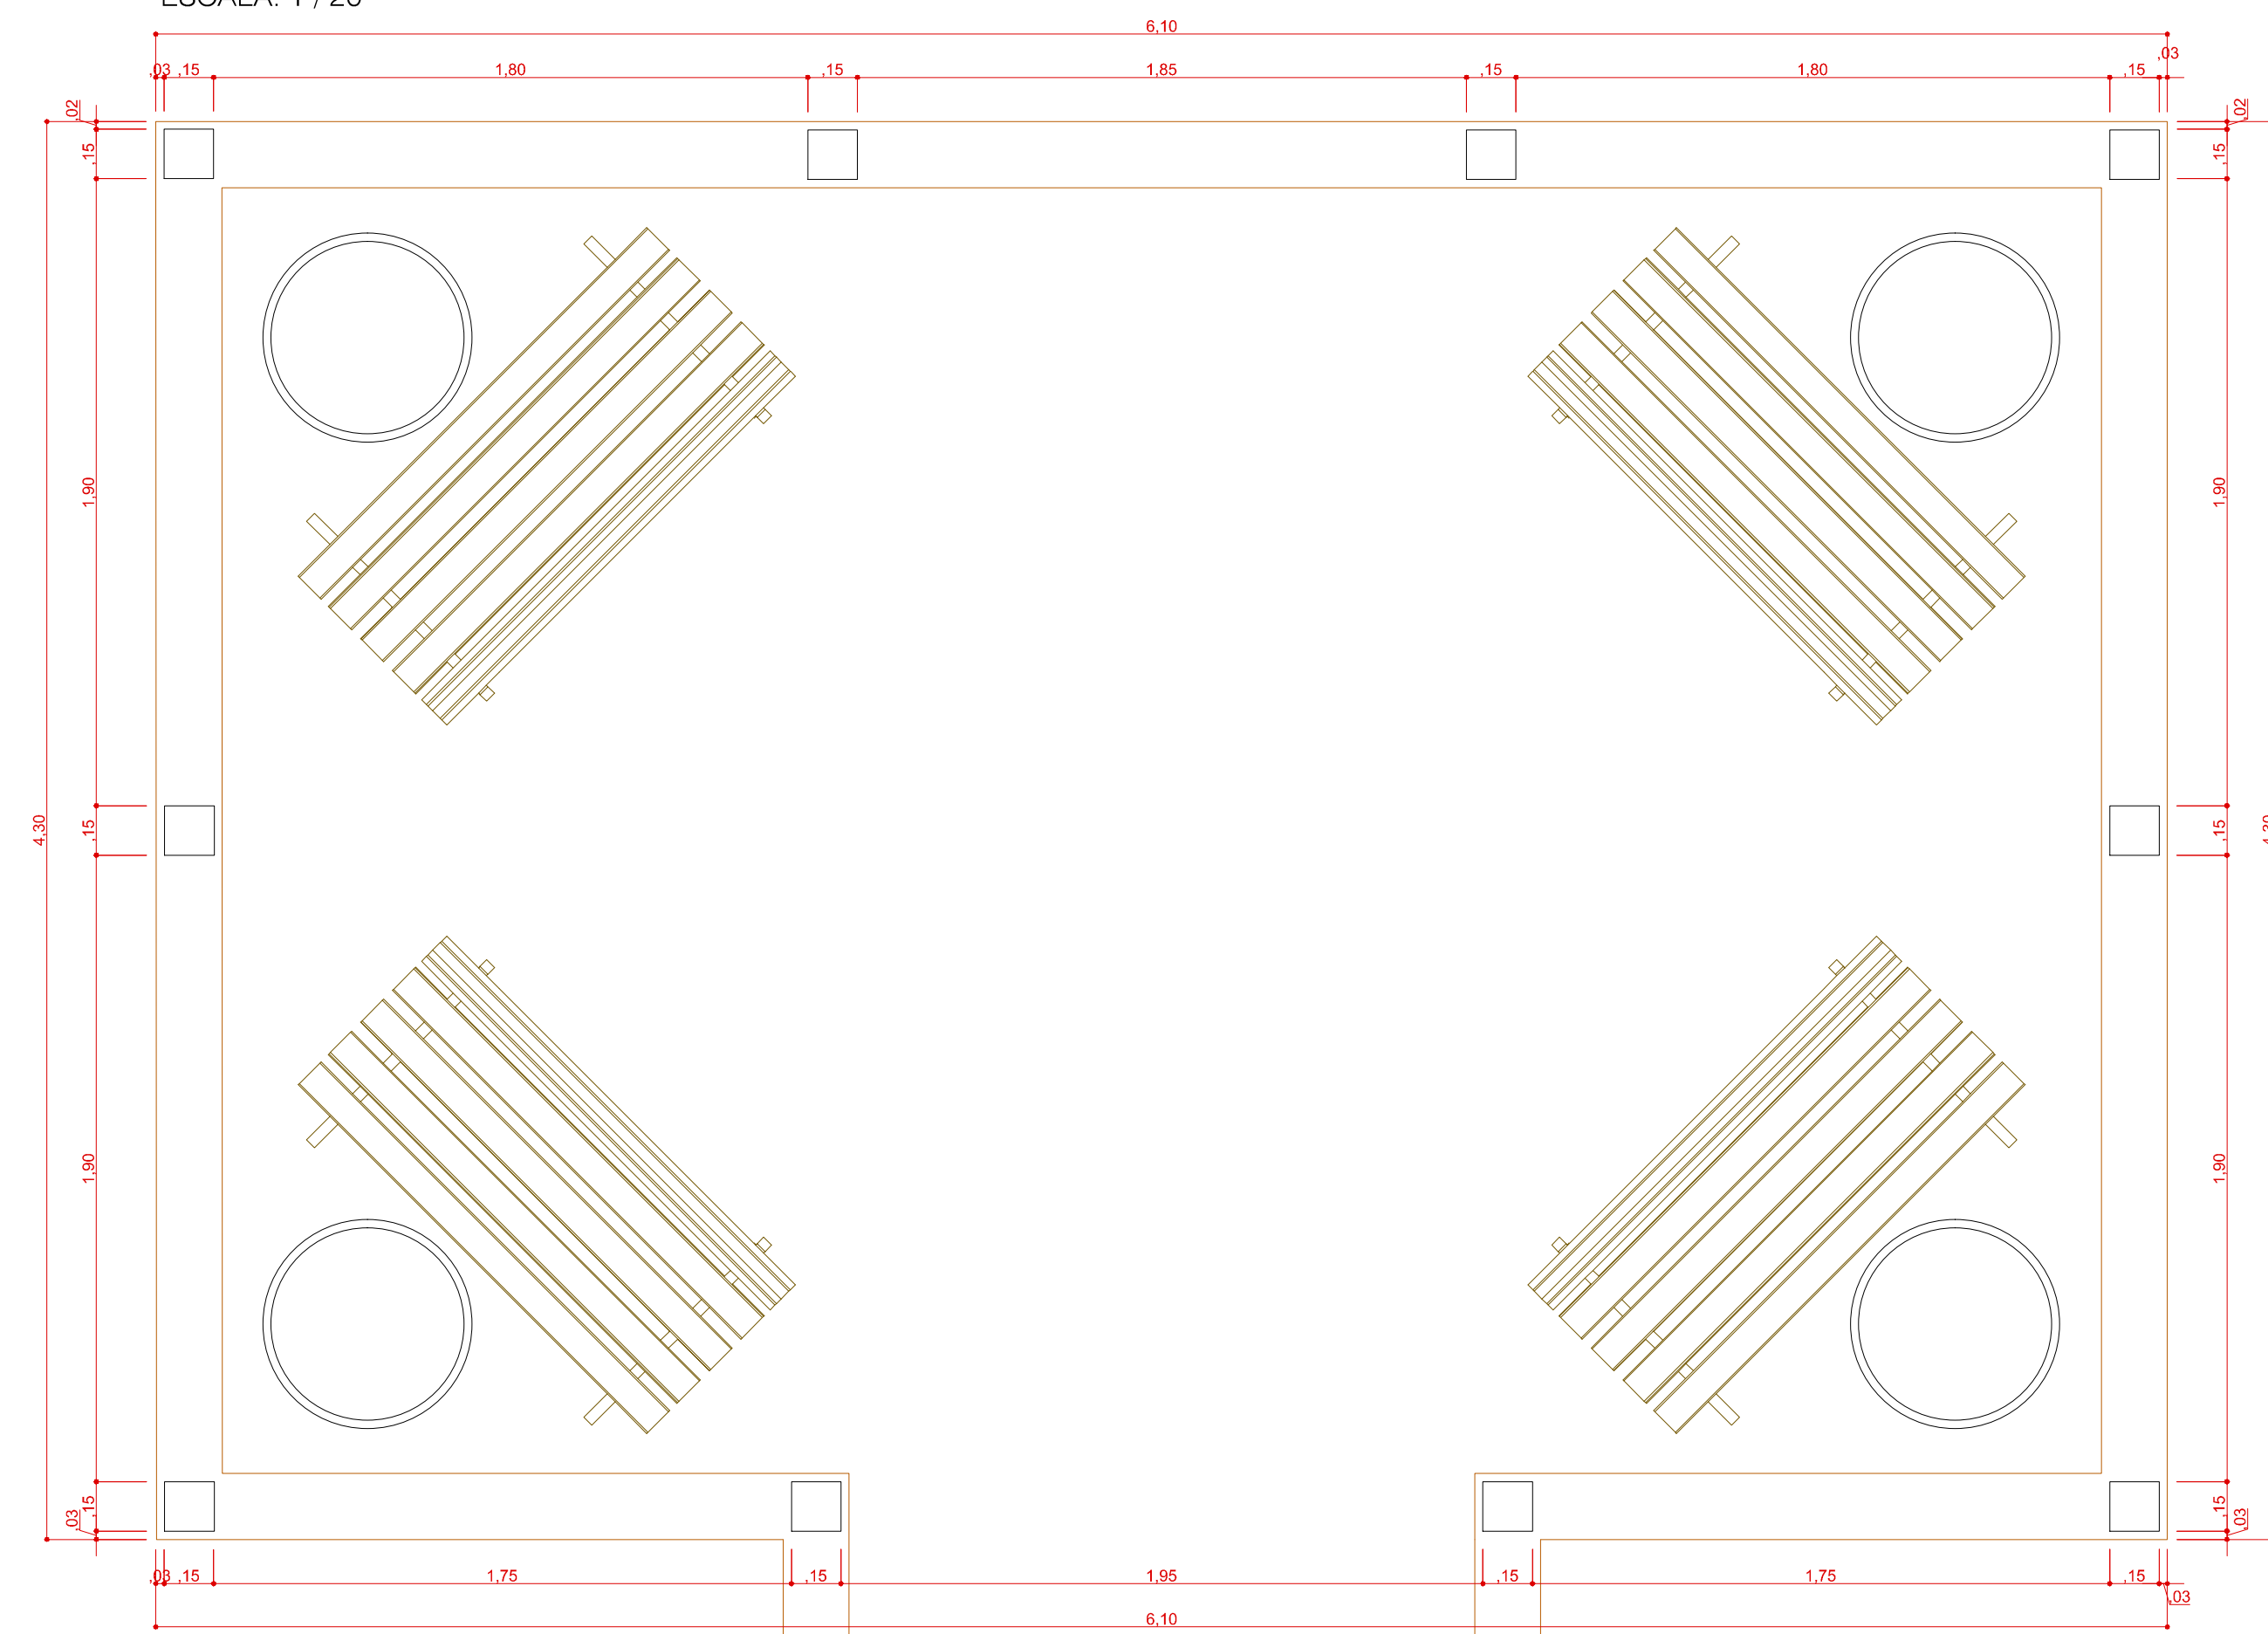


PLANTA BAIXA - DECK PERGOLADO

ESCALA: 1 / 20

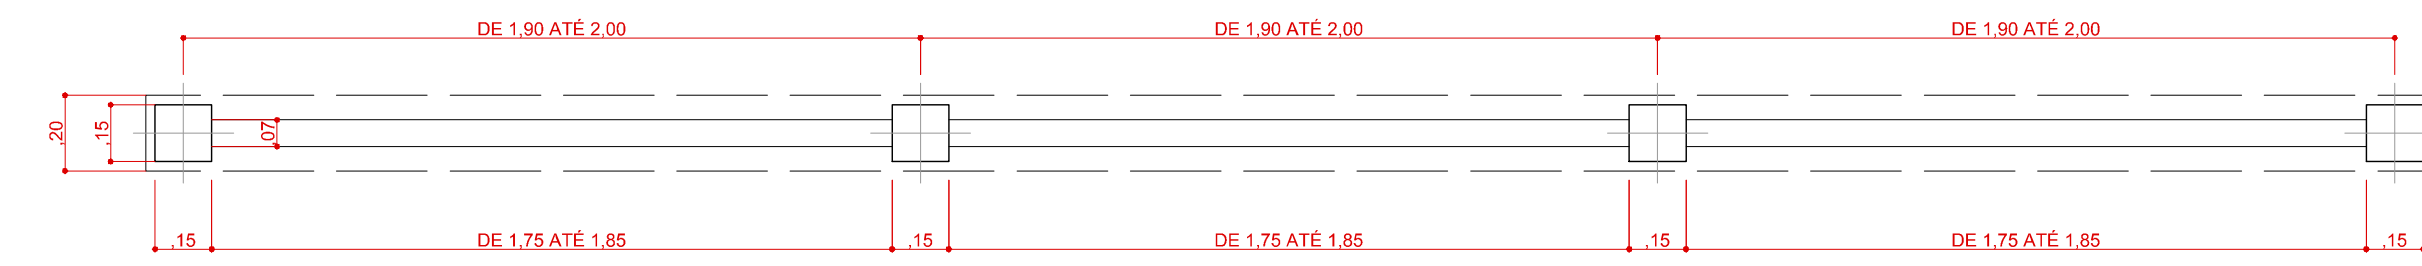

- 01 - NÍVEL DO SOLO REGULARIZADO
- 02 - FUNDAÇÃO TUBO CONCRETO D=30X100 CM
- 03 - CHUMBADOR METÁLICO DO PILARES
- 04 - VIGA DE APOIO 10X20 CM
- 05 - DECK MADEIRA 10X4 CM
- 06 - MASTIQUE DE ISOLAMENTO
- 07 - PILAR 15X15 CM
- 08 - TRAVESSA 12X7 CM
- 09 - CONTRAVENTAMENTO 10X5 CM
- 10 - APOIO GUARDA CORPO 20X4 CM

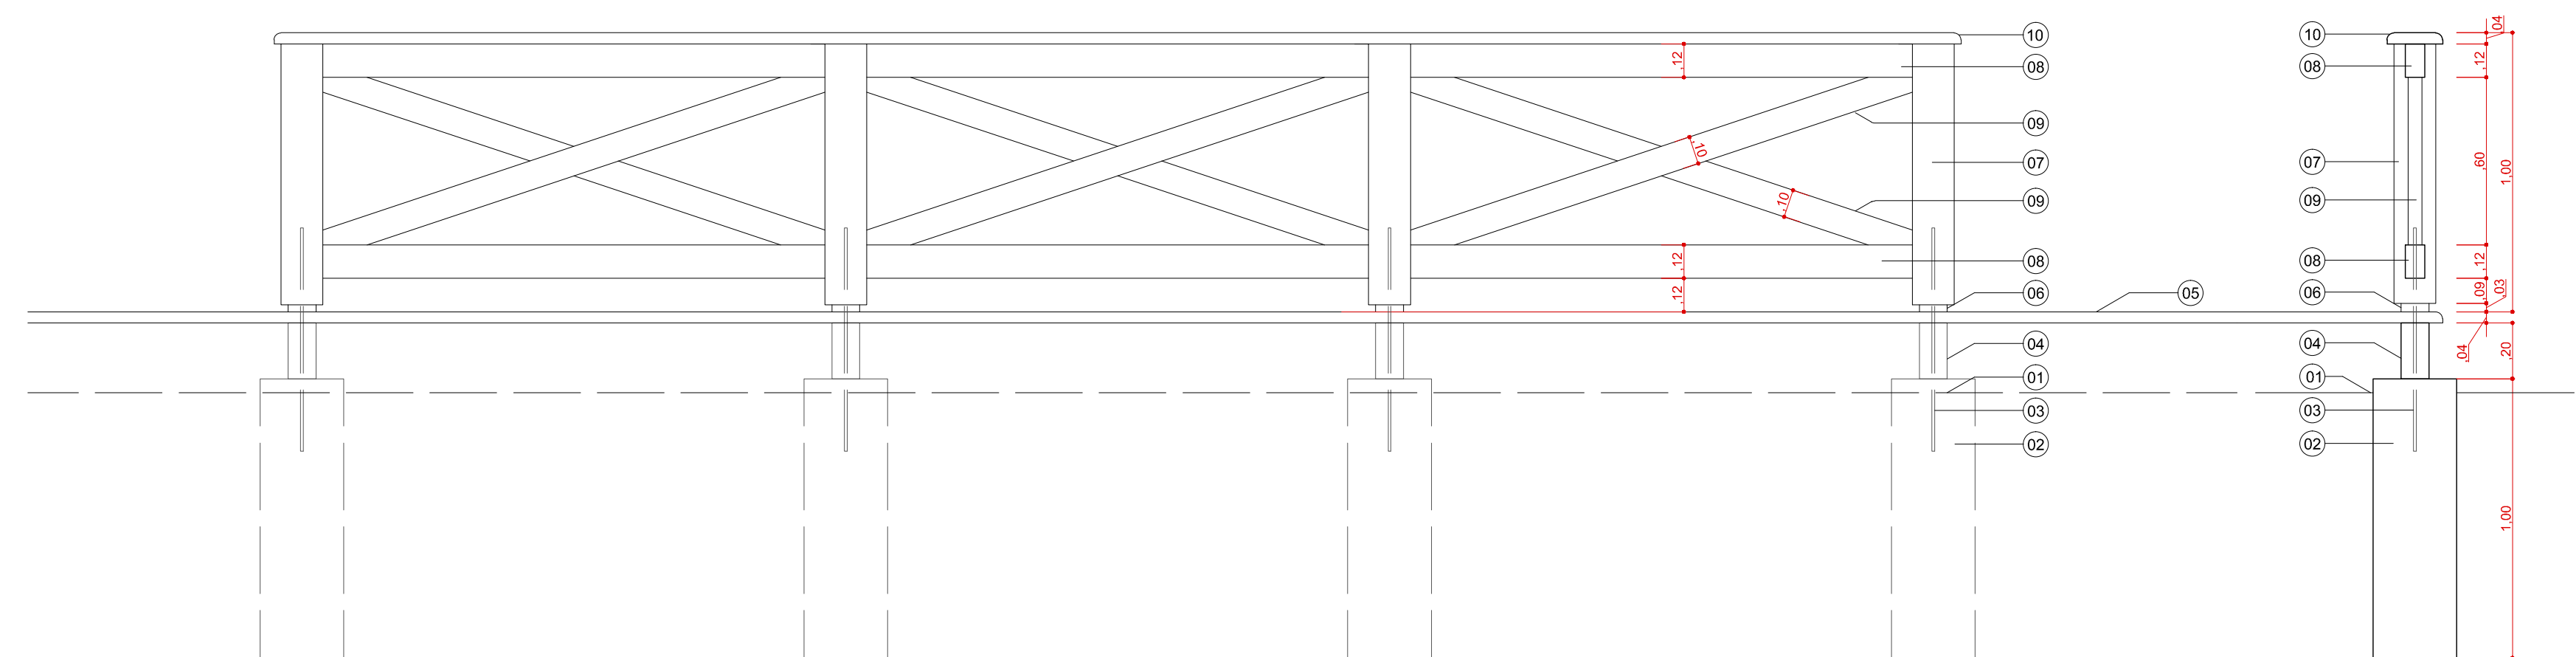

DET. GUARDA CORPO - PLANTA, ELEVÇÃO E SEÇÃO

ESCALA: 1 / 20



PREFEITURA MUNICIPAL DE BOMBINHAS
 SECRETARIA DE PLANEJAMENTO E REGULAO URBANA
 ANA PAULA DA SILVA
 OBRAS: PRAÇA DE QUATRO ILHAS - BOMBINHAS / SC
 FRANCISANE TORQUATTO
 AV. ILHA DO ARVOREDO ENTRE R.ILHA DESERTA E ILHA DAS GALÉS
 CONTEÚDO DO PROJETO: DETALHES - GUARDA CORPO E PERGOLADO
 ESCALA: 1 / 20
 DATA: 20/09/2016
 DESENHO: THERESA CRISTINA RESGOSCH
 THERESA CRISTINA RESGOSCH

ARQUIVO: 2016
 DATA: 20/09/2016
 DESENHO: THERESA CRISTINA RESGOSCH
 THERESA CRISTINA RESGOSCH