



Vista lateral

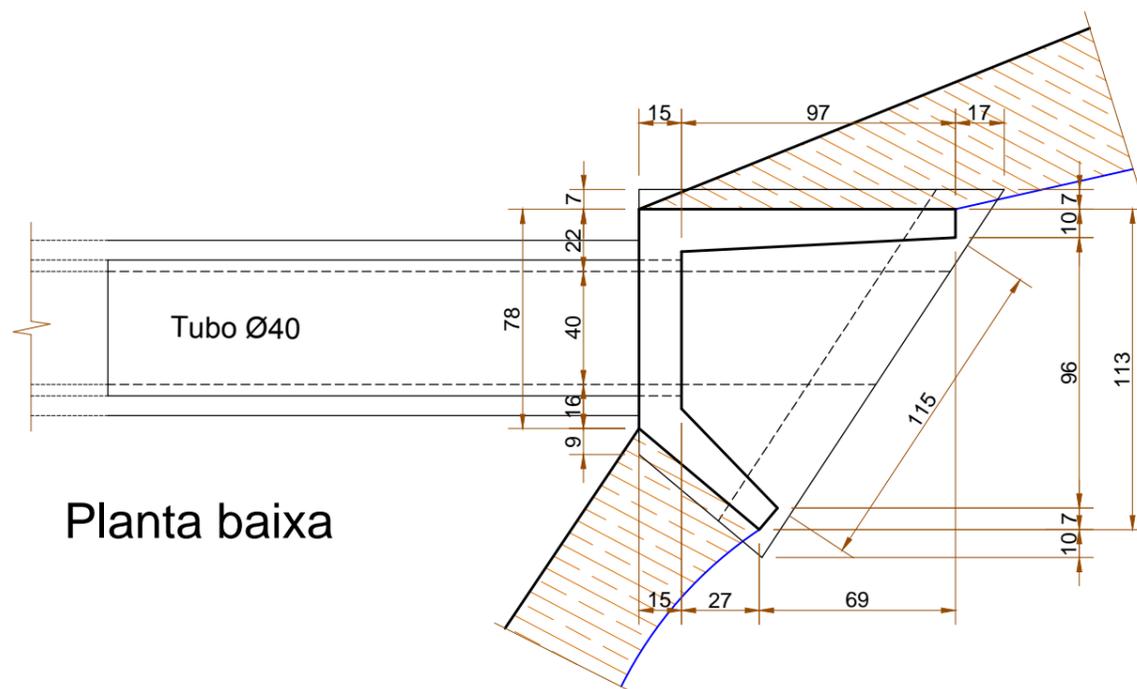

Planta baixa

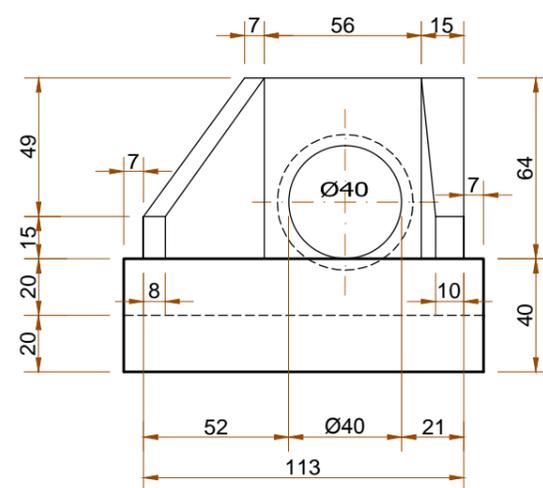

Vista Frontal

**Detalhe Boca de Bueiro**  
Escala: 1/25

0	Emissão inicial	09/2016	RN
Revisão	Descrição	Data	Responsável



**AMFRI**

**AMFRI - ASSOCIAÇÃO DOS MUNICÍPIOS DA REGIÃO DA FOZ DO RIO ITAJAÍ**  
Rua Luiz Lopes Gonzaga, nº 1655 - Bairro São Vicente - Itajaí-SC - CREA/SC nº 050968-0

**Estado de Santa Catarina**  
**Prefeitura Municipal de Bombinhas**

Data	Out/2016
Escala	1/25
Arquivo	

Projeto	Ponte em concreto com vigas longarinas pré moldadas
Local	Rua Elefante Bombinhas - SC

Conteúdo da folha	Detalhe Boca de Bueiro
-------------------	------------------------

Desenho	RN
ART	
Folha	05/05

Prefeitura Municipal	Ana Paula da Silva Prefeita Municipal
----------------------	--

Projeto	Ralf Nordt Engº Civil - CREA SC 018759-9
---------	---