



DETALHE - CAIXA DE LIGAÇÃO


Escala -1:20

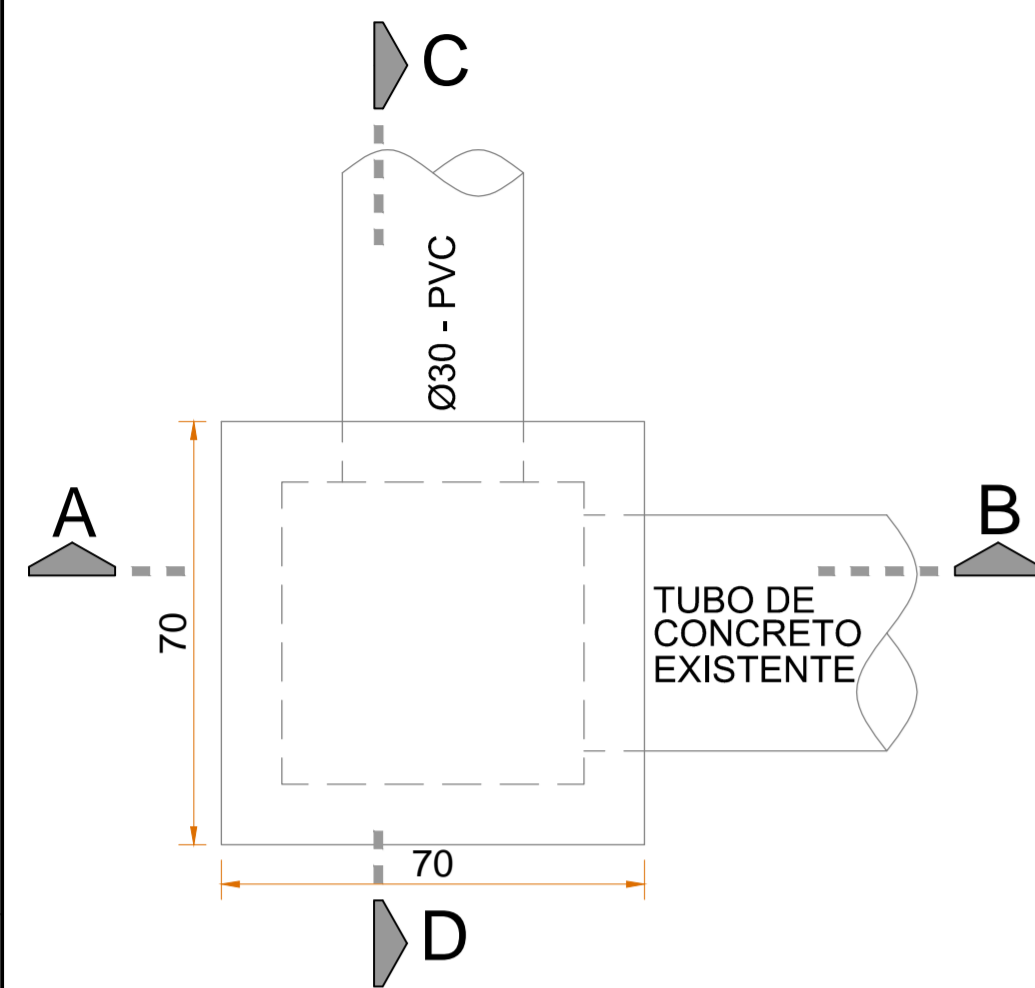


PLANTA BAIXA

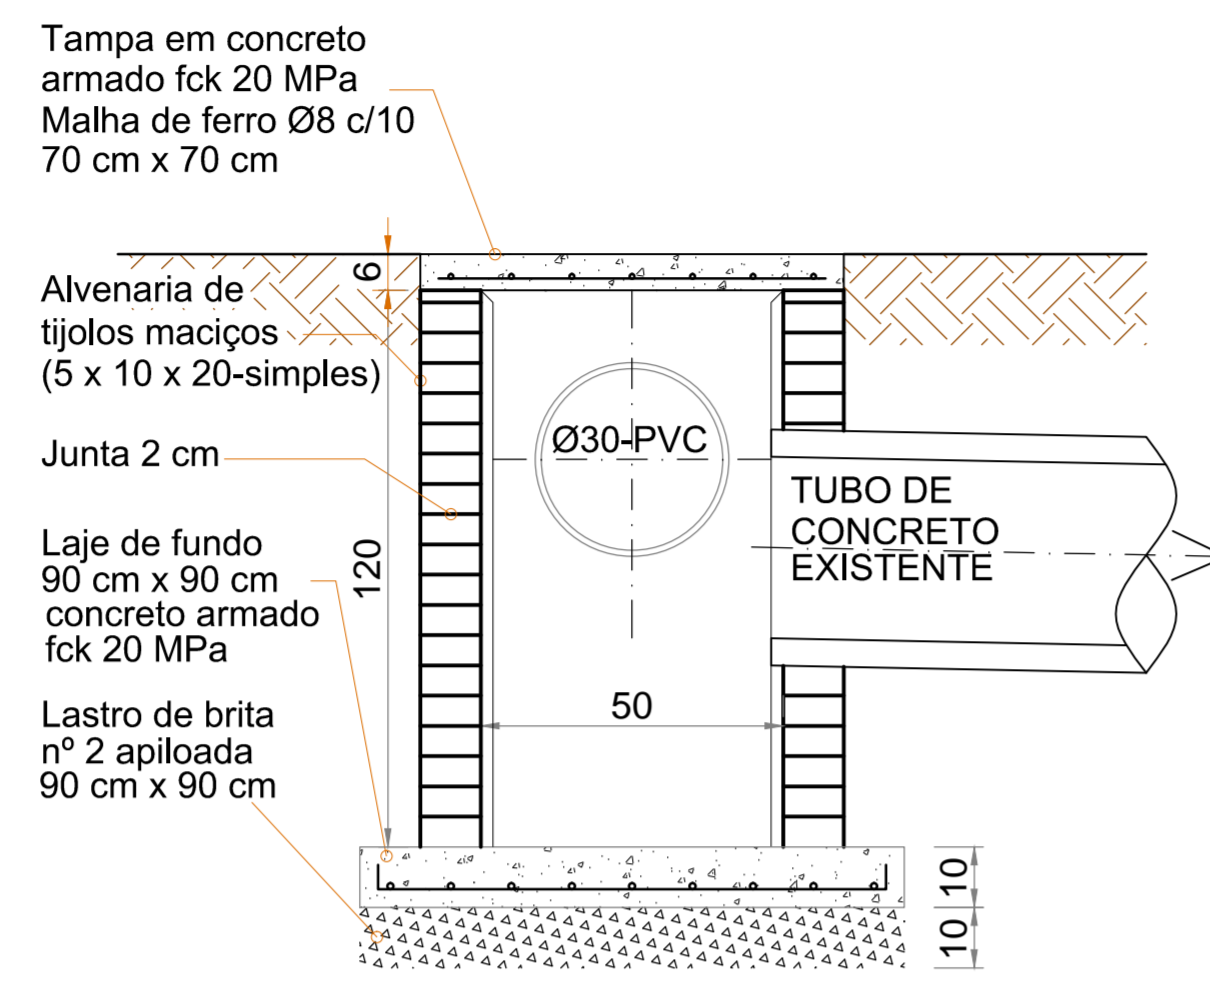

CORTE AB

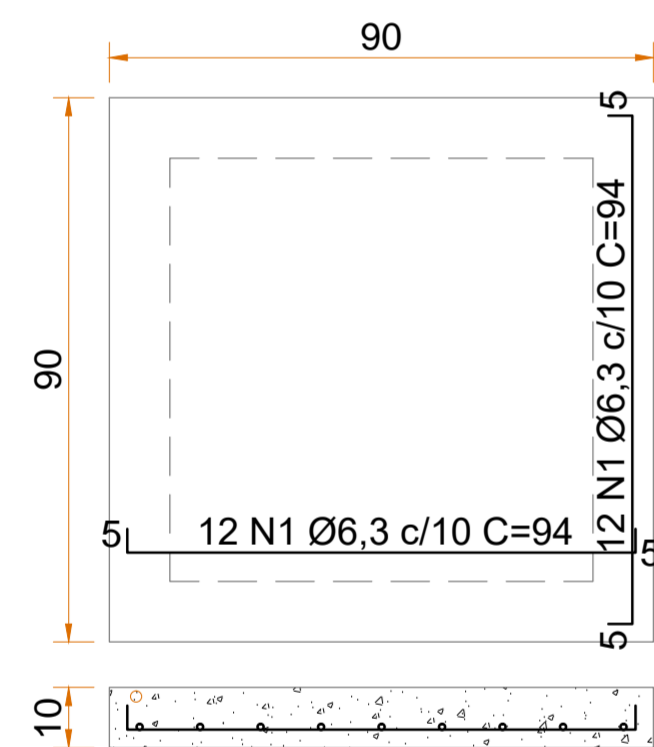


LAJE DO FUNDO DE CONCRETO ESTRUTURAL

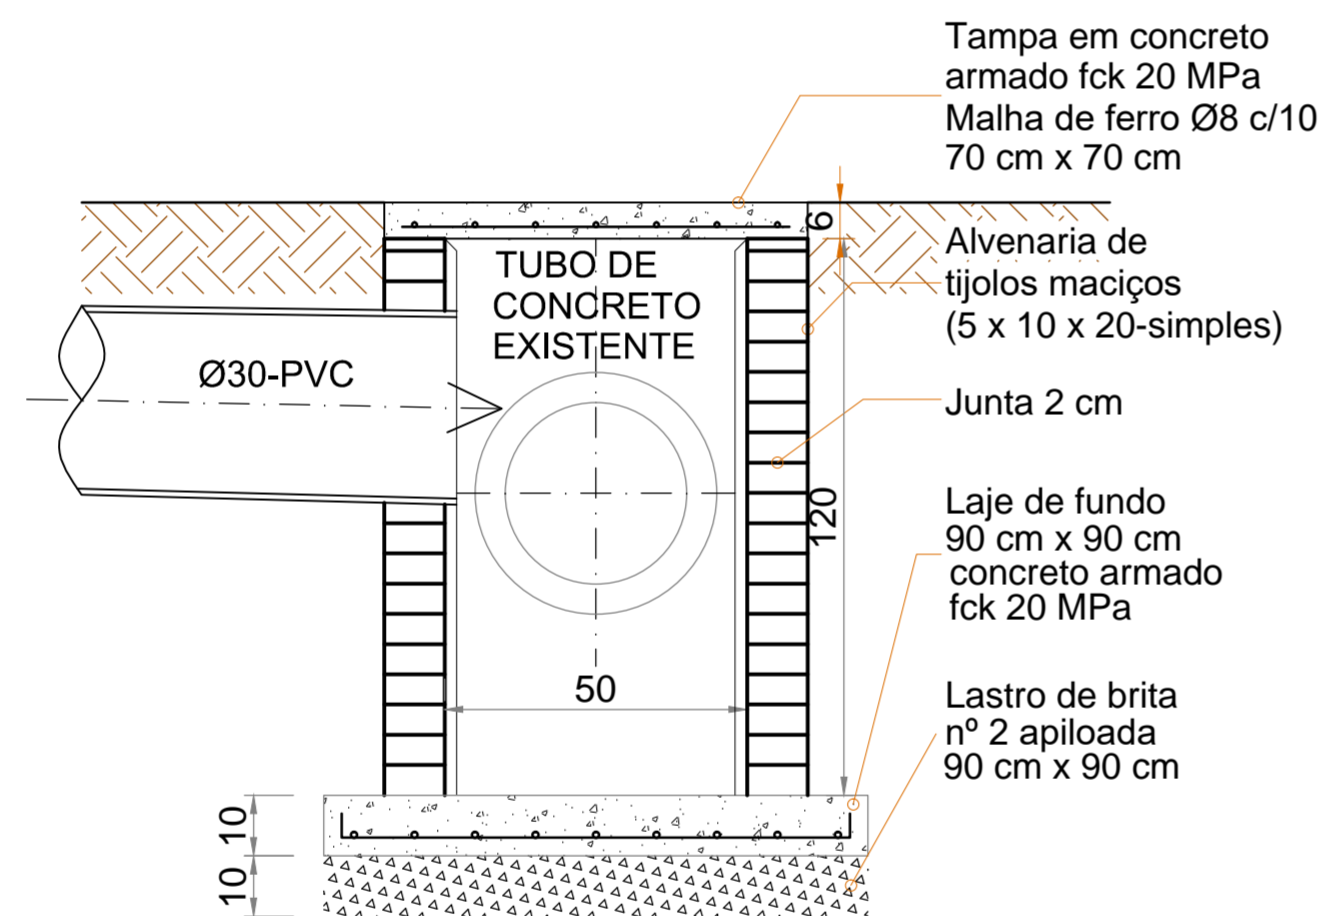


CORTE CD

DETALHE - CAIXA COLETORA DE SARJETA


Escala -1:20

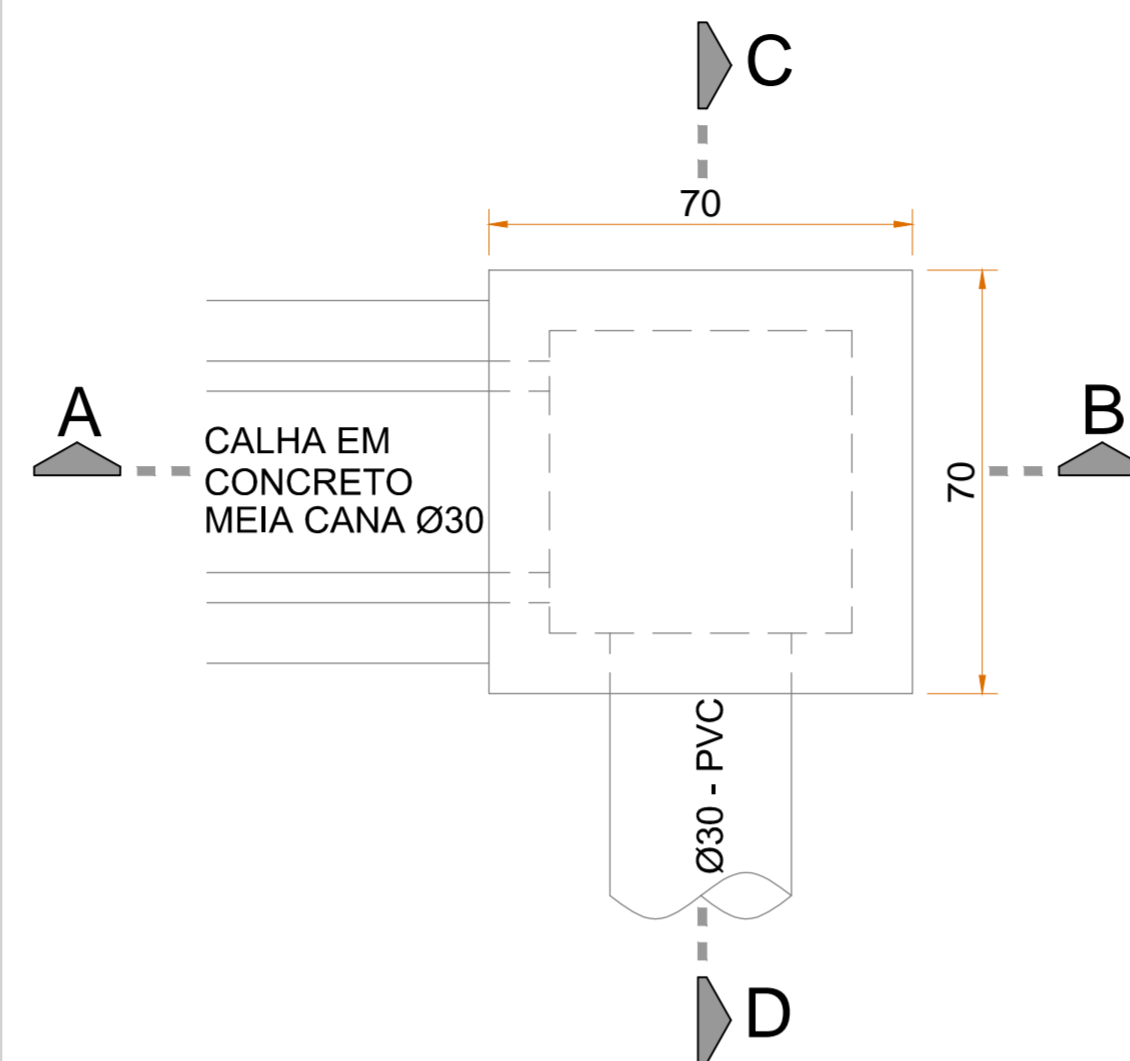


PLANTA BAIXA

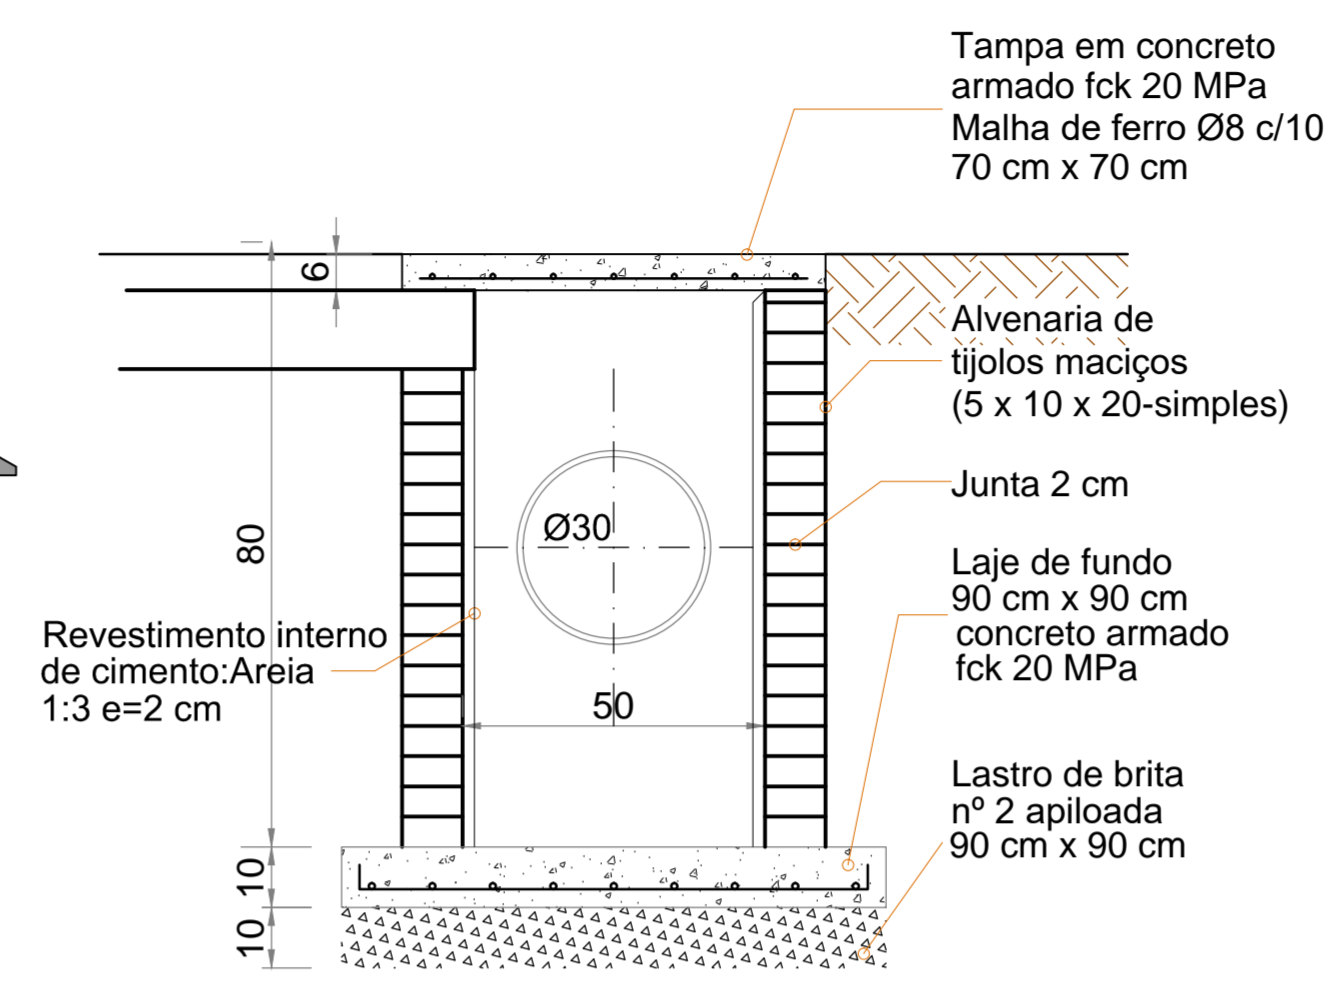

CORTE AB

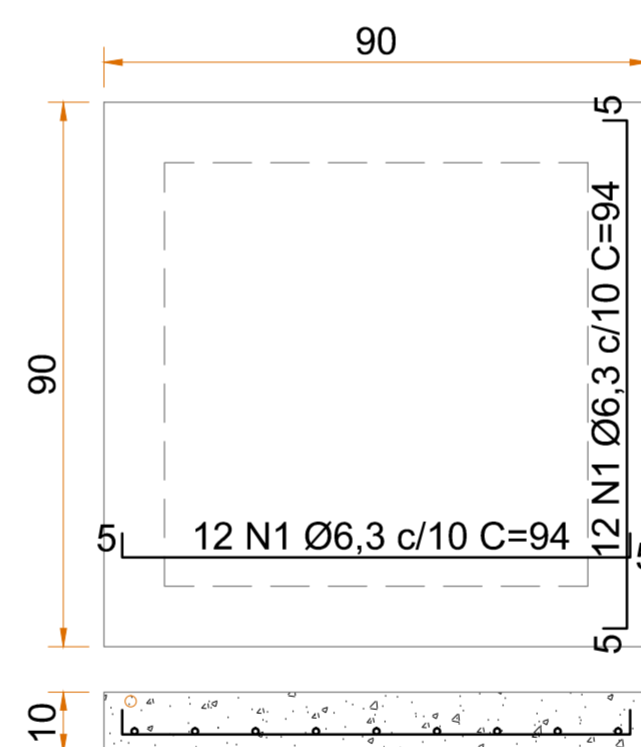


LAJE DO FUNDO DE CONCRETO ESTRUTURAL

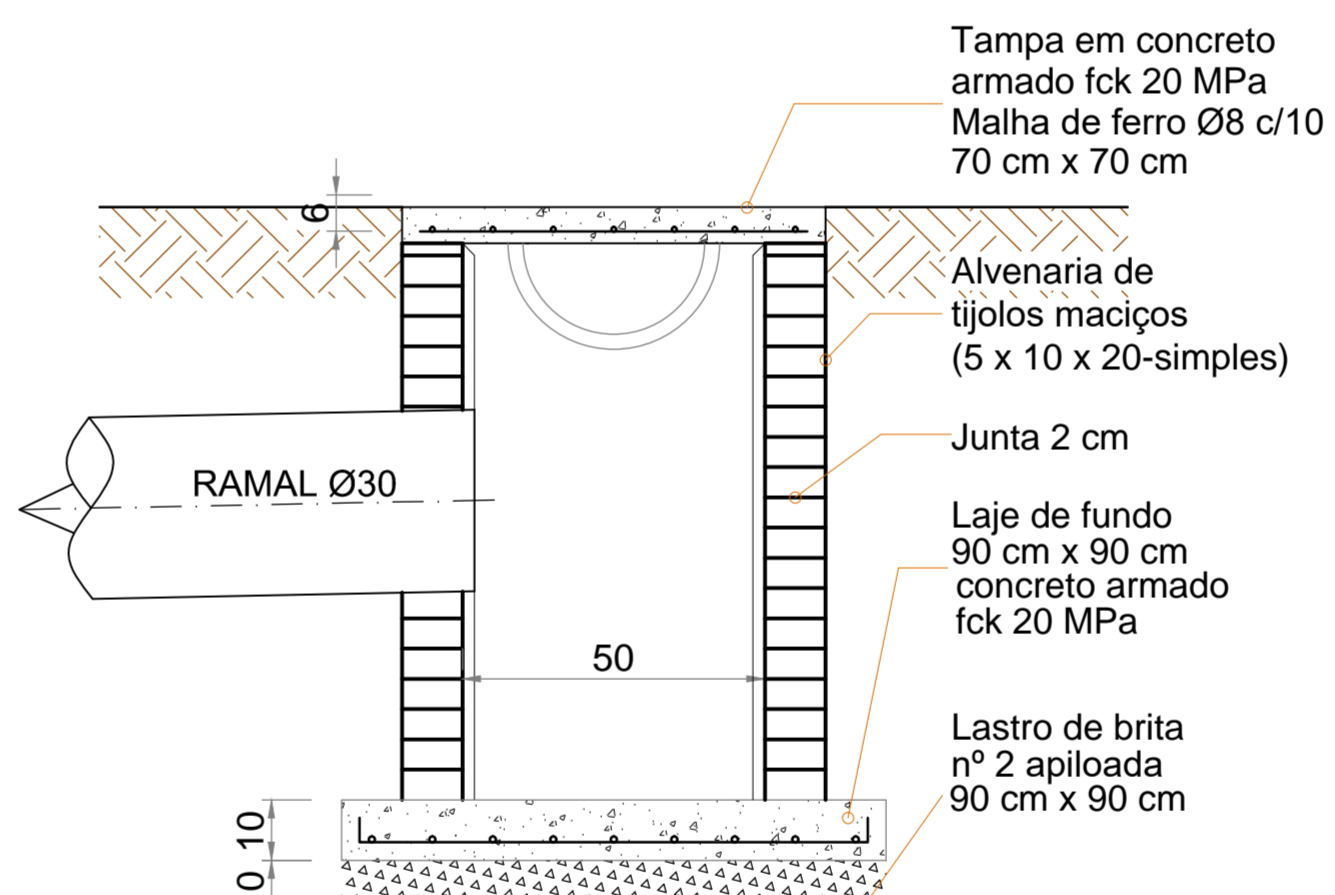

CORTE AB

DETALHE CALHA MEIA-CANA-Ø30

Escala -1:20

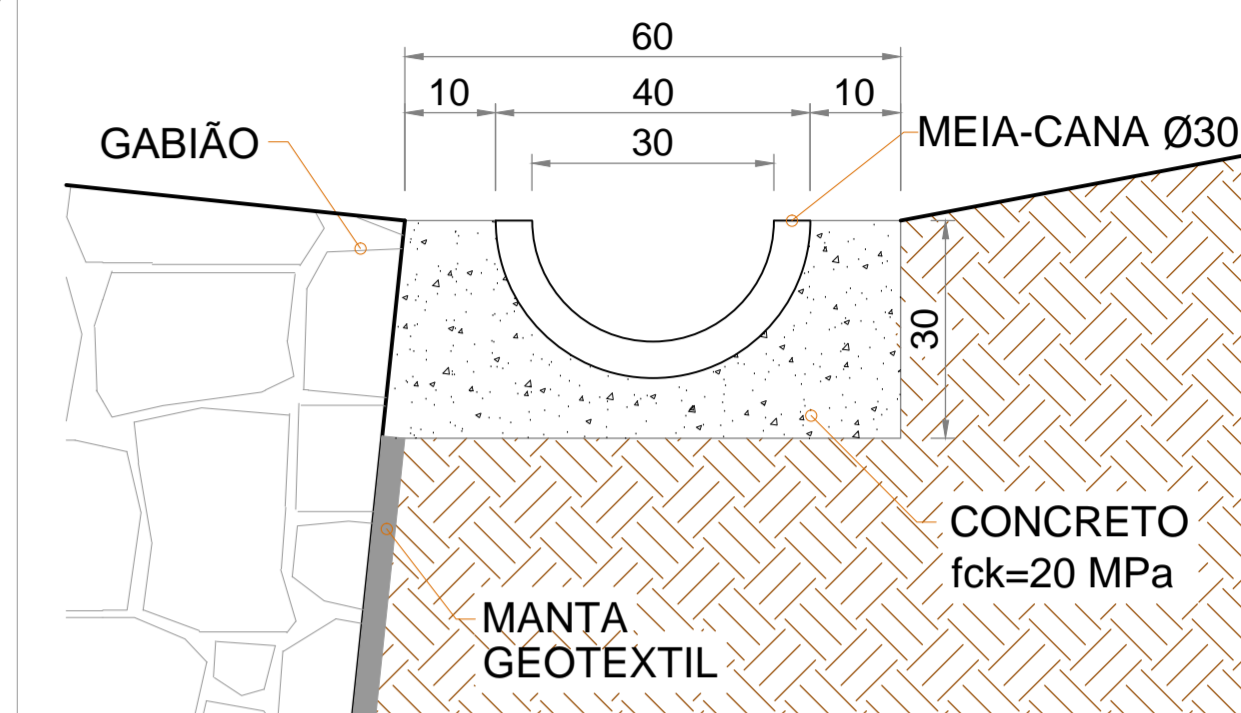

Revisão	Descrição	Data	Responsável
00	Emissão Inicial	11/2016	RAK/DG

AMFRI - ASSOCIAÇÃO DOS MUNICÍPIOS DA REGIÃO DA FOZ DO RIO ITAJAÍ
Rua Luiz Lopes Gonzaga, nº 1655 - Bairro São Vicente - Itajaí-SC - CREA/SC nº 050968-0

Estado de Santa Catarina
Prefeitura Municipal de Bombinhas

Data	11/2016	Projeto	CONTENÇÃO DE ENCOSTAS	Conteúdo da folha	Detalhes
Escala	1/125	Local	Rua Bico de Lacre		
Arquivo	-	Local	Rua Bico de Lacre		
			Bairro do projeto		

Desenho	M.Garcia	Prefeitura Municipal	Responsável Técnico
ART			
Folha	02/02	Ana Paula da Silva Prefeita Municipal	Ralf Nordt Engº Civil - CREA SC 018759-9