



PLANTA BAIXA - RUA UIRAPURÚ
ESCALA: 1 / 100

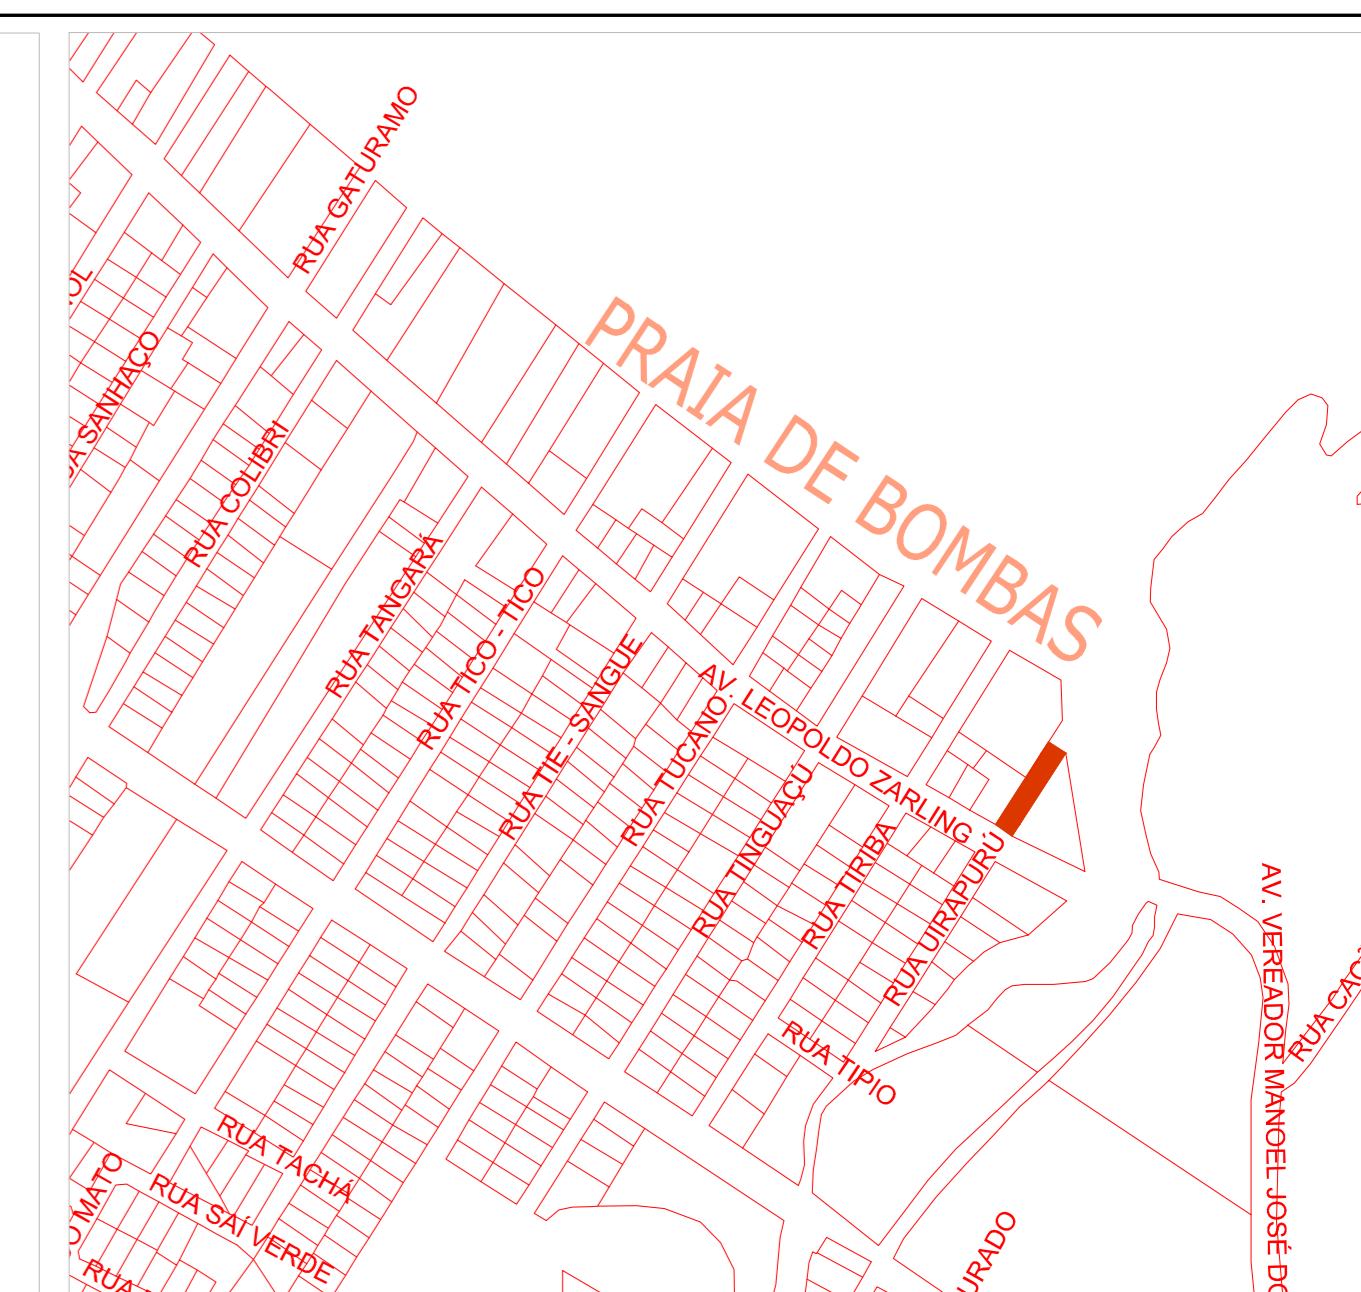


LOCALIZAÇÃO - RUA UIRAPURÚ
SEM ESCALA

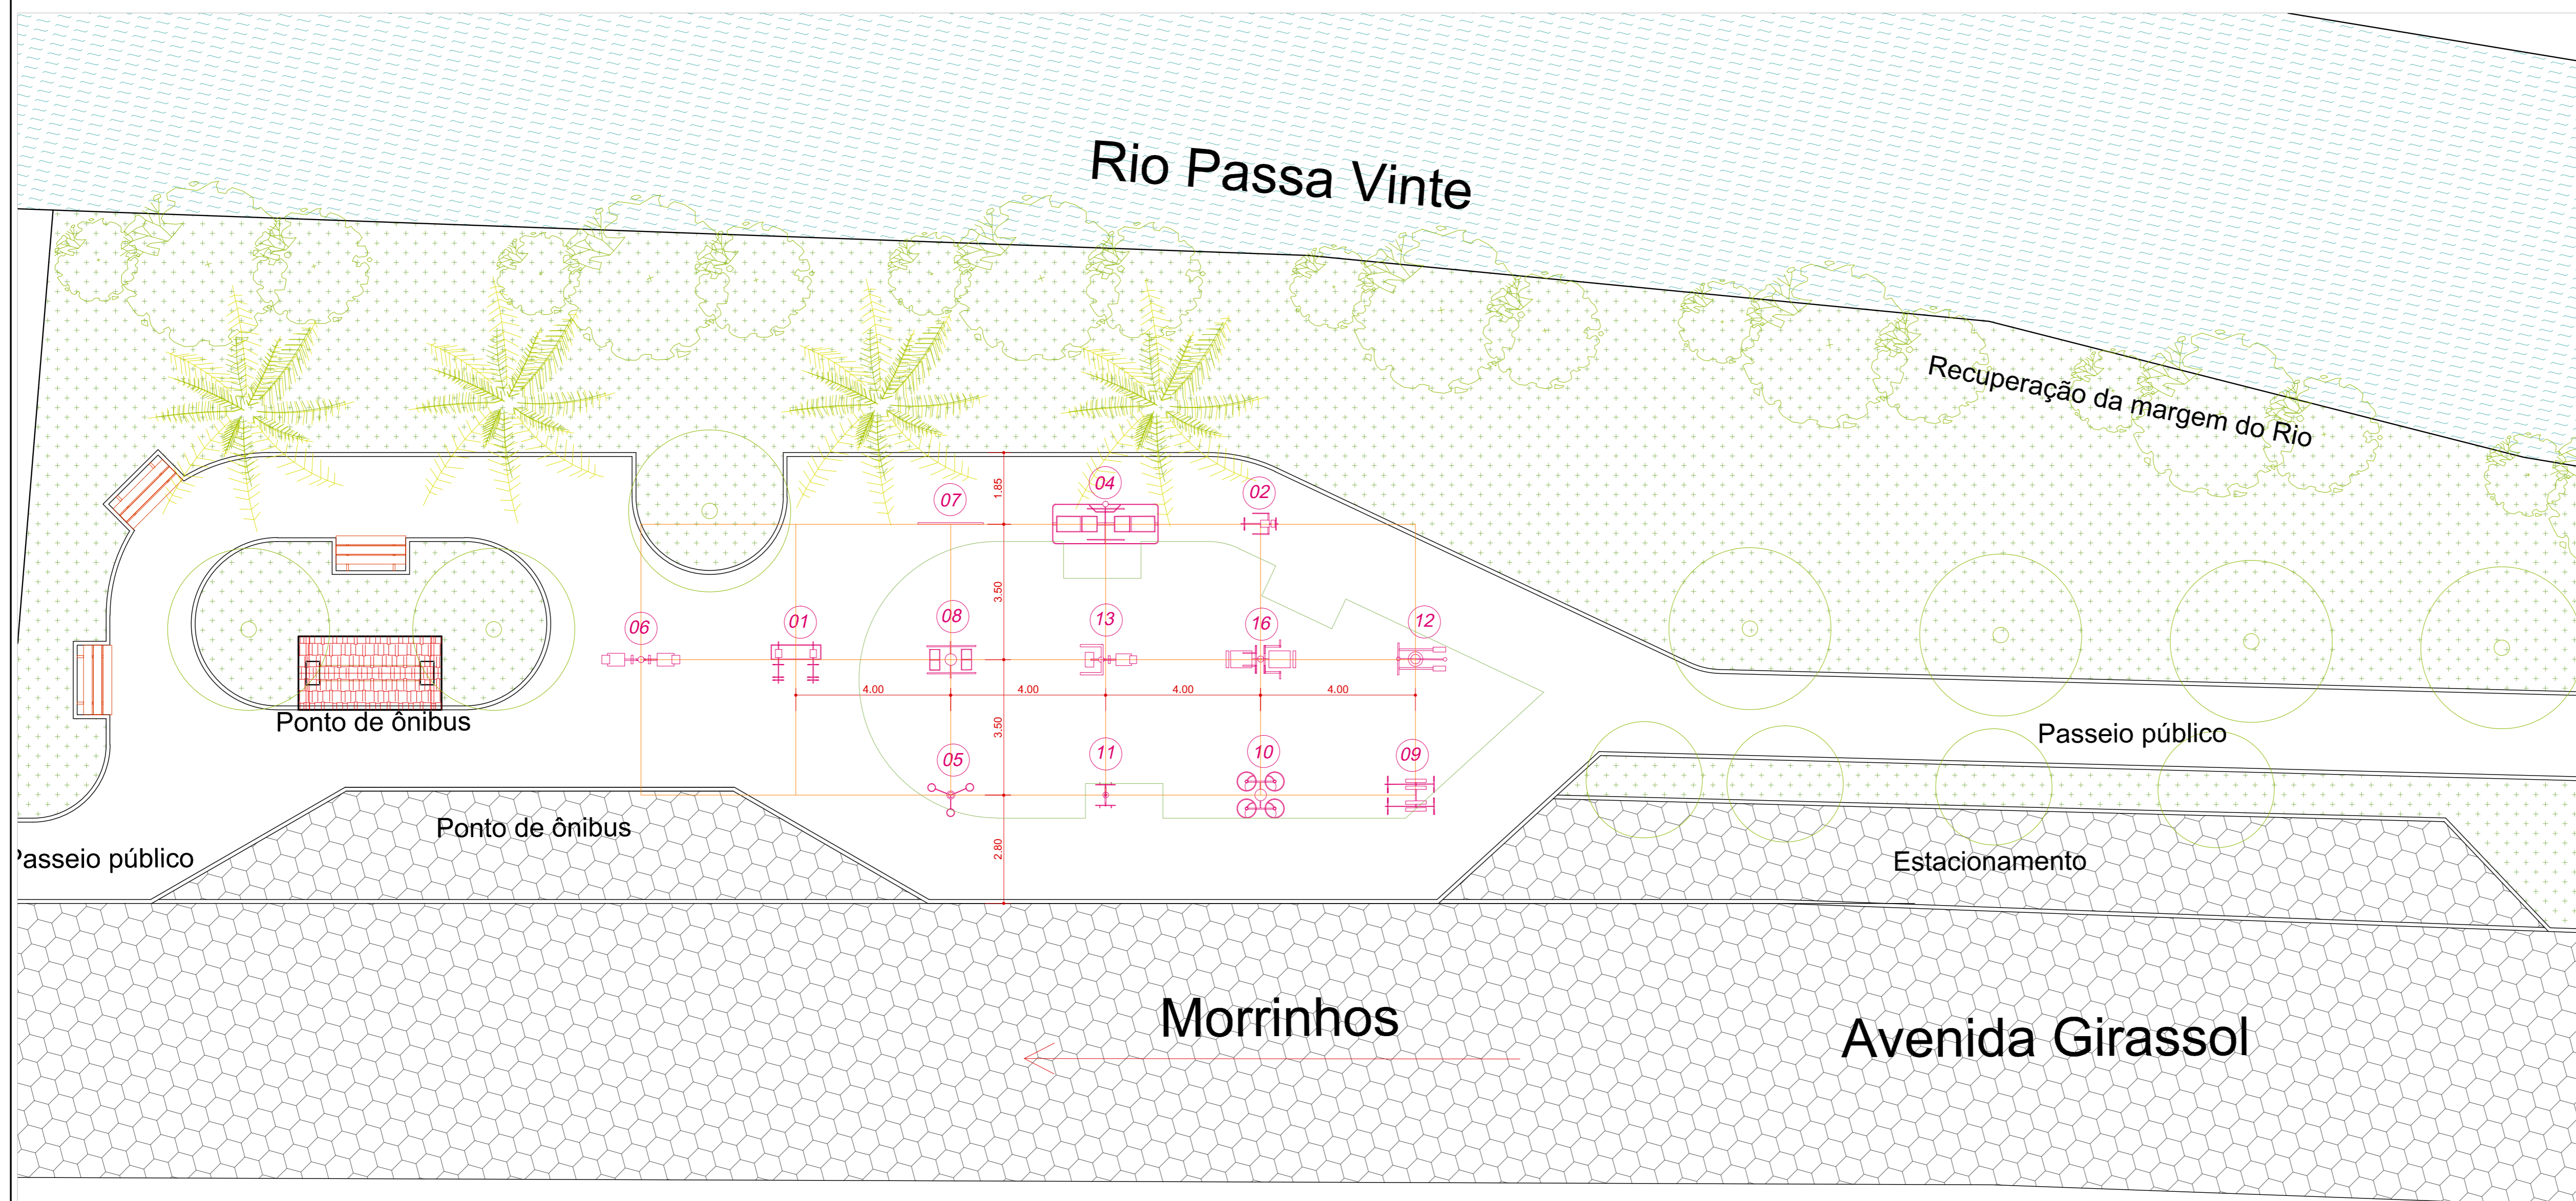

PLANTA BAIXA - PRAÇA DE MORRINHOS
ESCALA: 1 / 100

LEGENDA		
01 Cavalgada duplo 1040 x 1260 / 1180 mm	07	09 Esqui duplo 1040 x 1247 / 1510 mm
02 Remada sentada 762 x 961 / 933 mm	08	10 Rotação diagonal dupla 1160 x 1160 / 1415 mm
03 Caminhada duplo 640 x 1610 / 1158 mm	09	11 Rotação vertical dupla 510 x 510 / 1850 mm
04 Múltiplo exercitador 1200 x 2900 / 1790 mm	10	12 Simulador de escada ind.
05 Alongador c/ três alturas 1176 x 1176 / 2270 mm	11	13 Surf c/ pressão de pernas 785 x 1454 / 1530 mm
06 Pressão de pernas duplo 345 x 2036 / 1530 mm	12	14 Puxador peitoral duplo 750 x 1650 / 2240 mm
07 Placa orientativa 1560 x 133 / 3365 mm	13	15 Puxador costas duplo 1006 x 1950 / 2240 mm
08 Surf duplo 812 x 849 / 1183 mm	14	16 Puxador costas c/ peitoral 750 x 1800 / 2230 mm

Observação: Dimensões em milímetros: tolerância de até 20% no tamanho para mais ou para menos

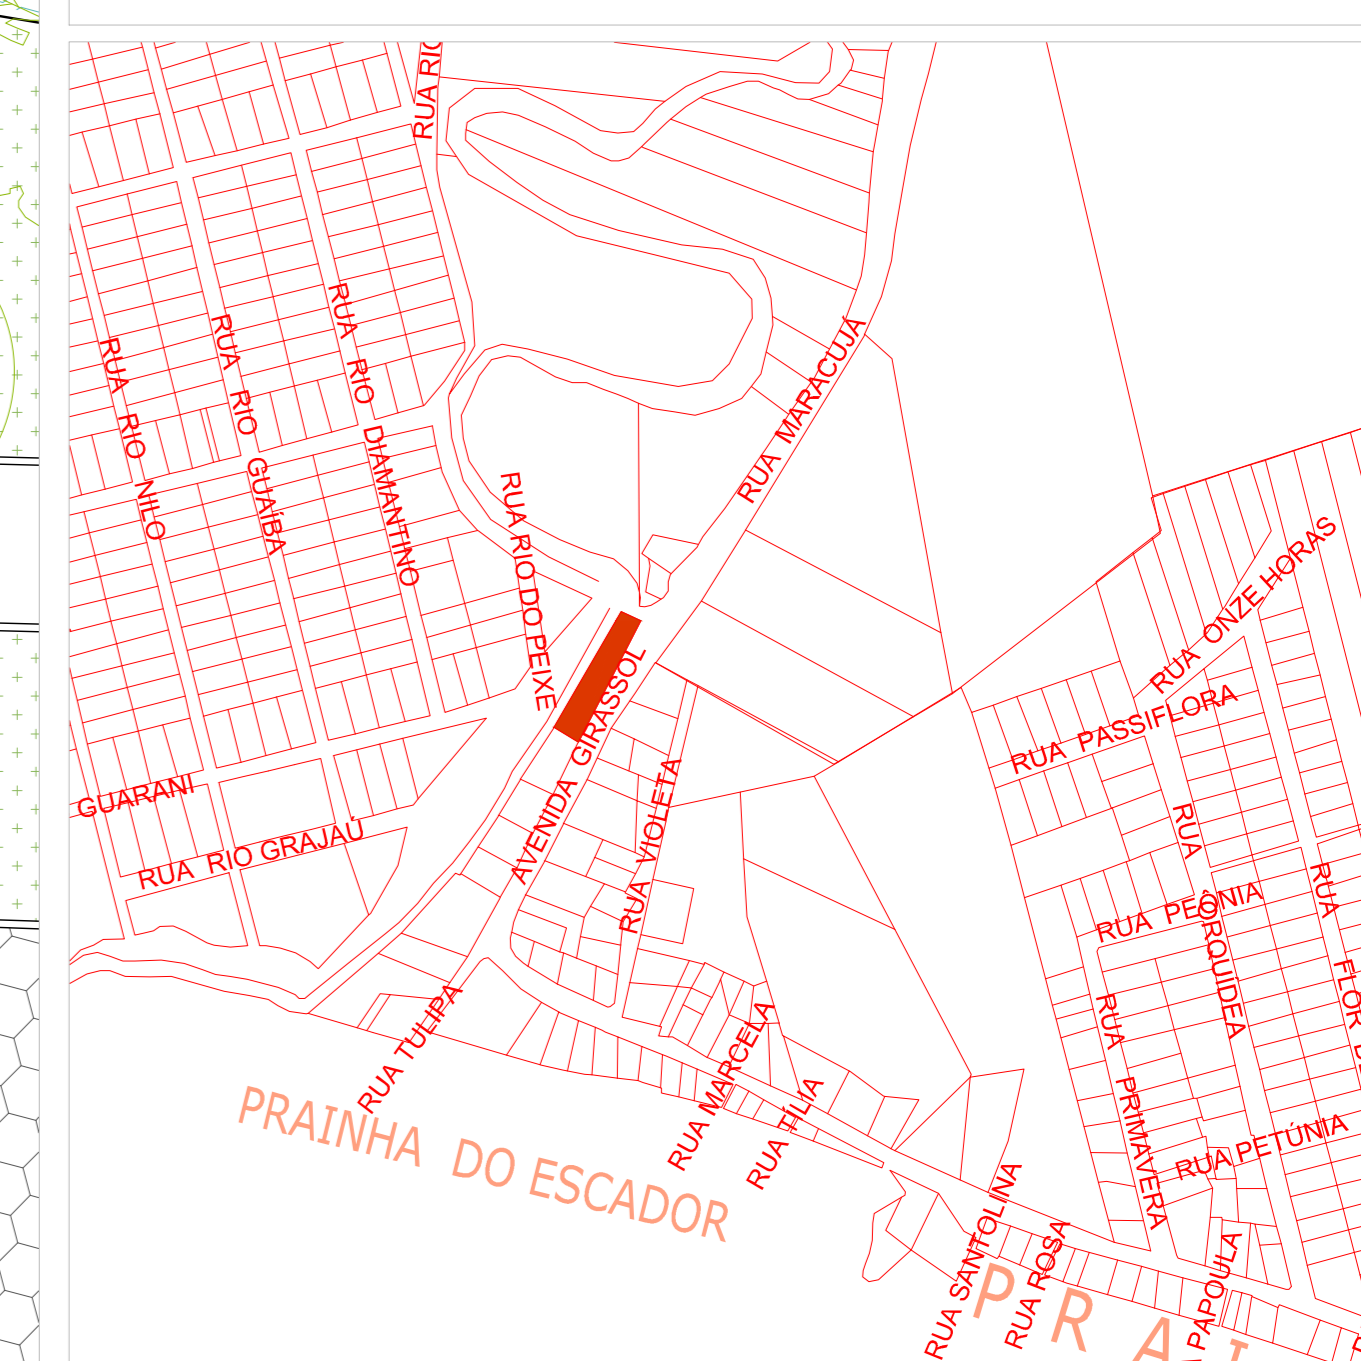

LOCALIZAÇÃO - PRAÇA DE MORRINHOS
SEM ESCALA

	PREFEITURA MUNICIPAL DE BOMBINHAS SECRETARIA DE CAPTAÇÃO DE RECURSOS E INVESTIMENTOS	ANA PAULA DA SILVA ARQUITETA	2017
	ENDEREÇO: BAIROS BOMBAS, JOSÉ ANÂNIO E MORRINHOS CONTEÚDO DE PRANCHA: ACADEMIA AO AR LIVRE - R. UIRAPURÚ/PRAÇA MORRINHOS	ESCALA: 1 / 100 PRANCHA: 01/02	DATA: 17/01/2017 DESENHO: THIAGO