




1 PLANTA BAIXA
ESCALA 1/75

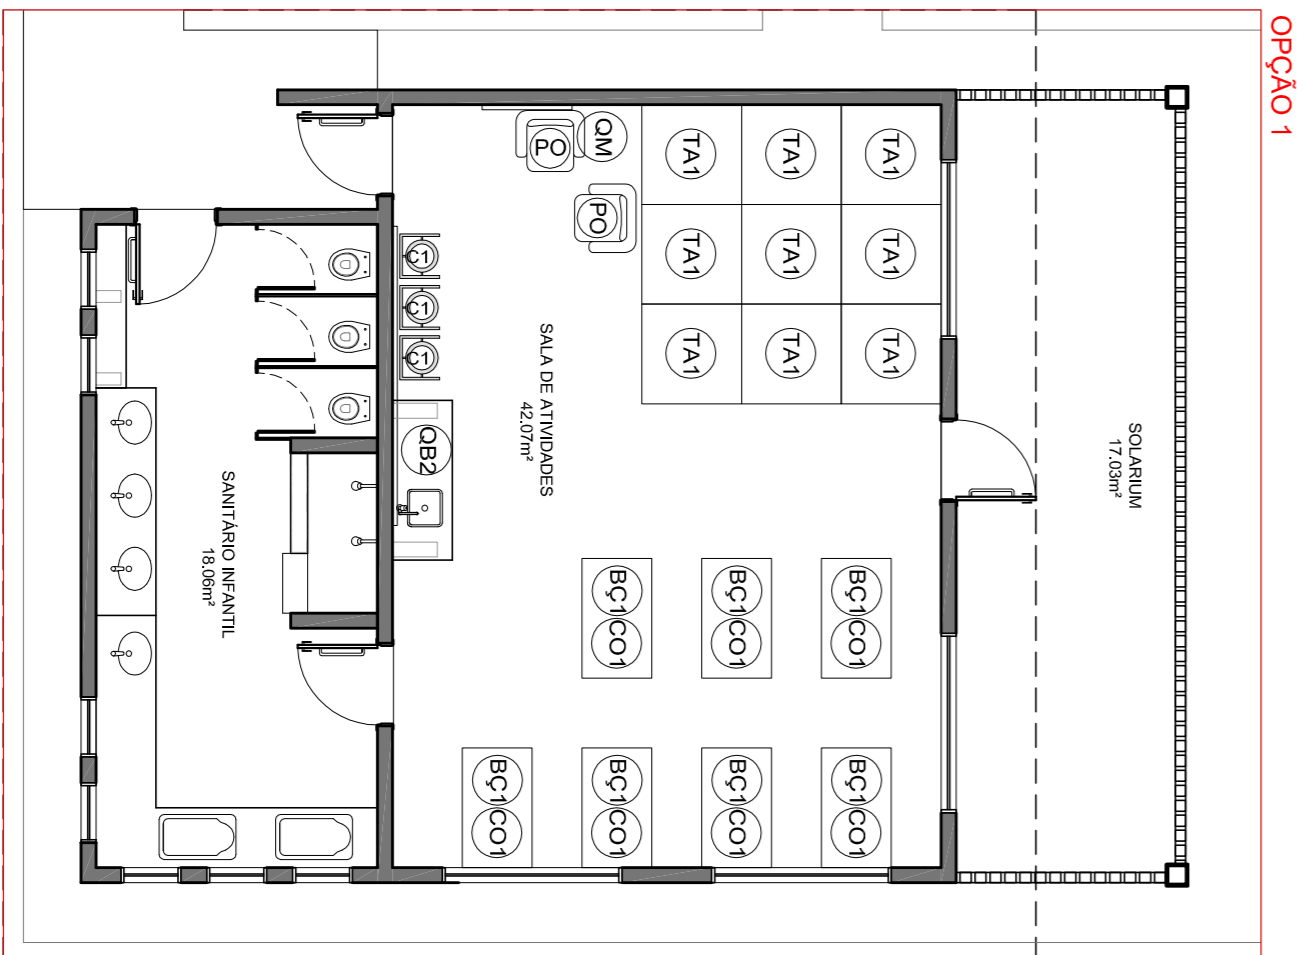


4 LAYOUT PARA CRECHE I - 0 a 1 ano
ESCALA 1/75

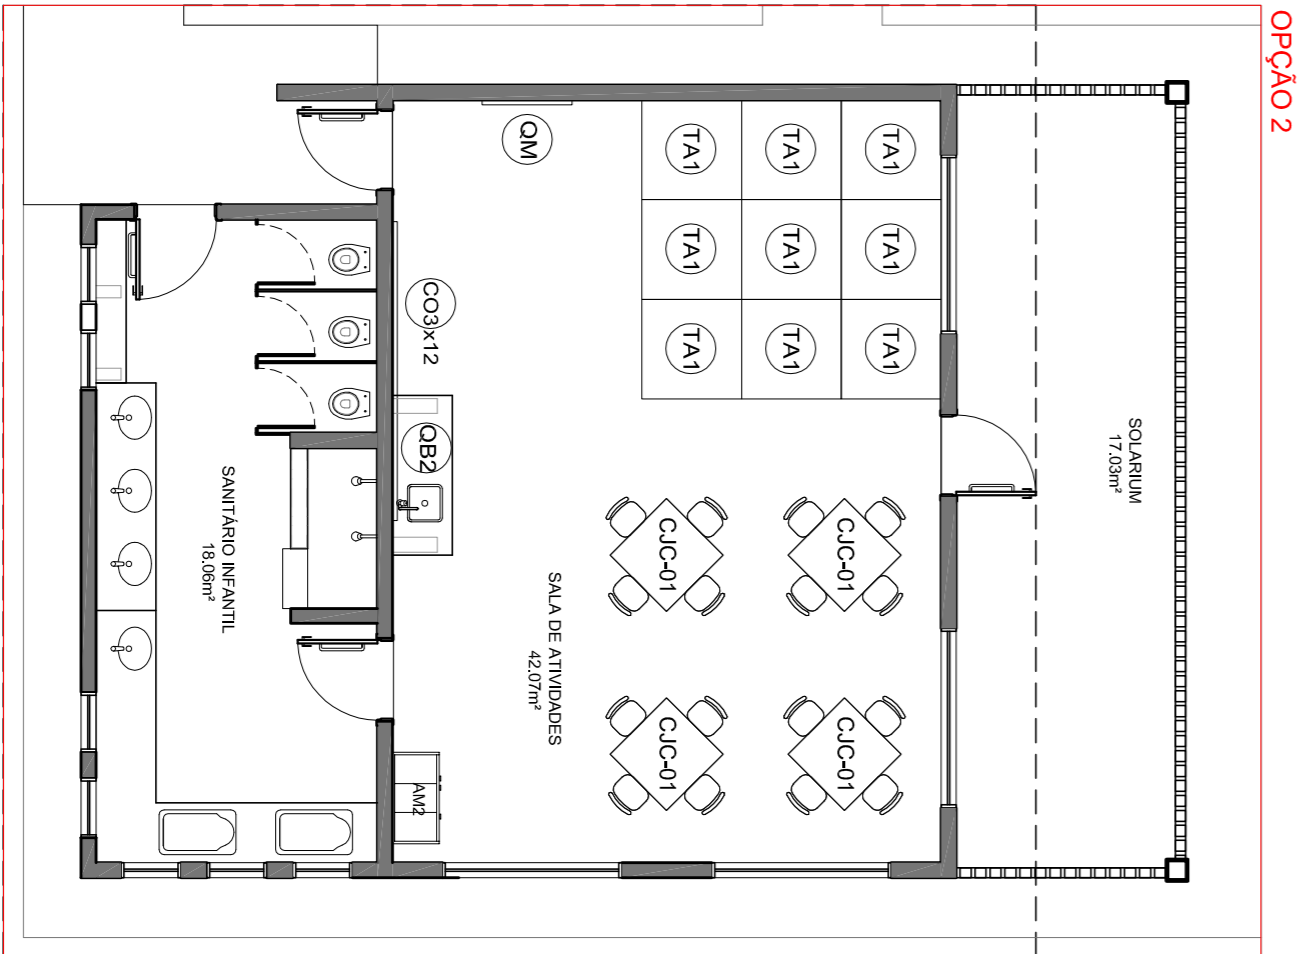


5 LAYOUT PARA CRECHE II - 1 a 4 anos
ESCALA 1/75

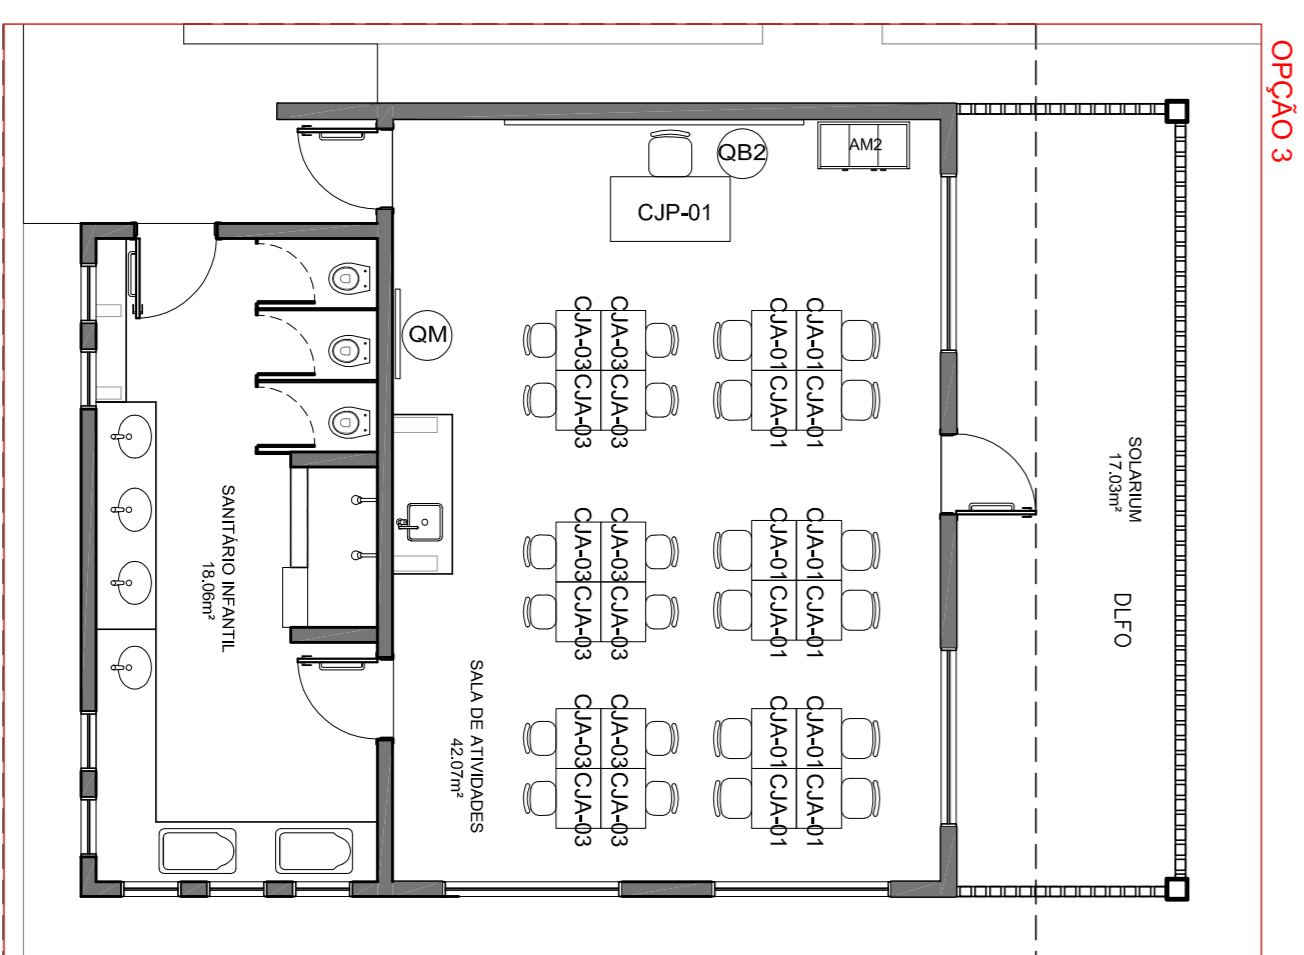

6 LAYOUT PARA PRÉ-ESCOLA - 4 a 6 anos
ESCALA 1/75

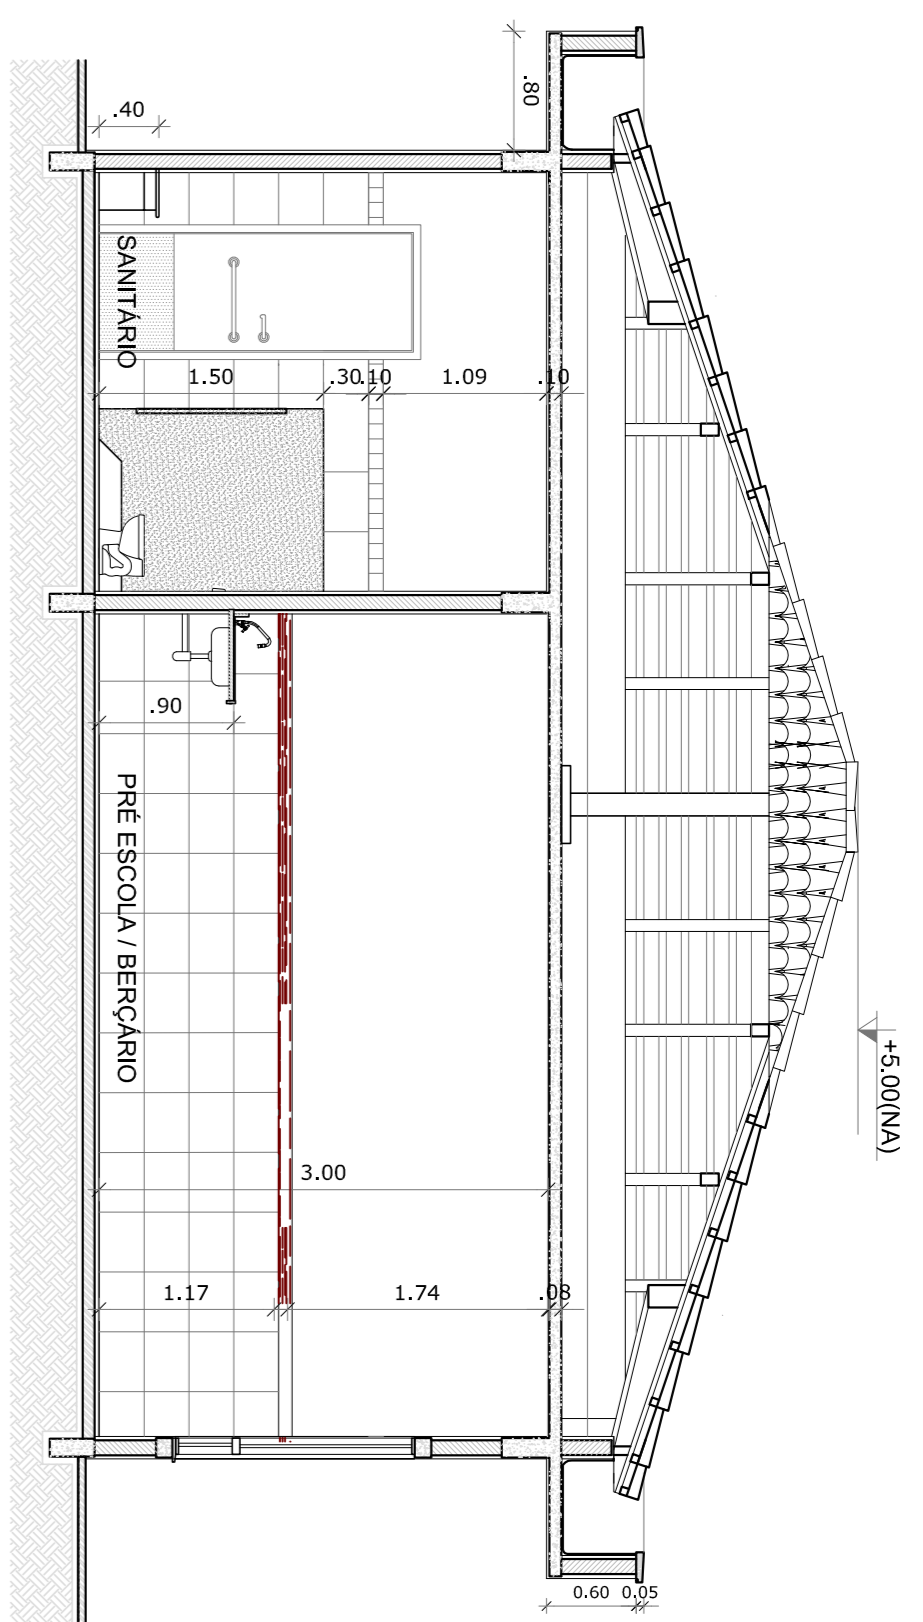

2 CORTE AA
ESCALA 1/75

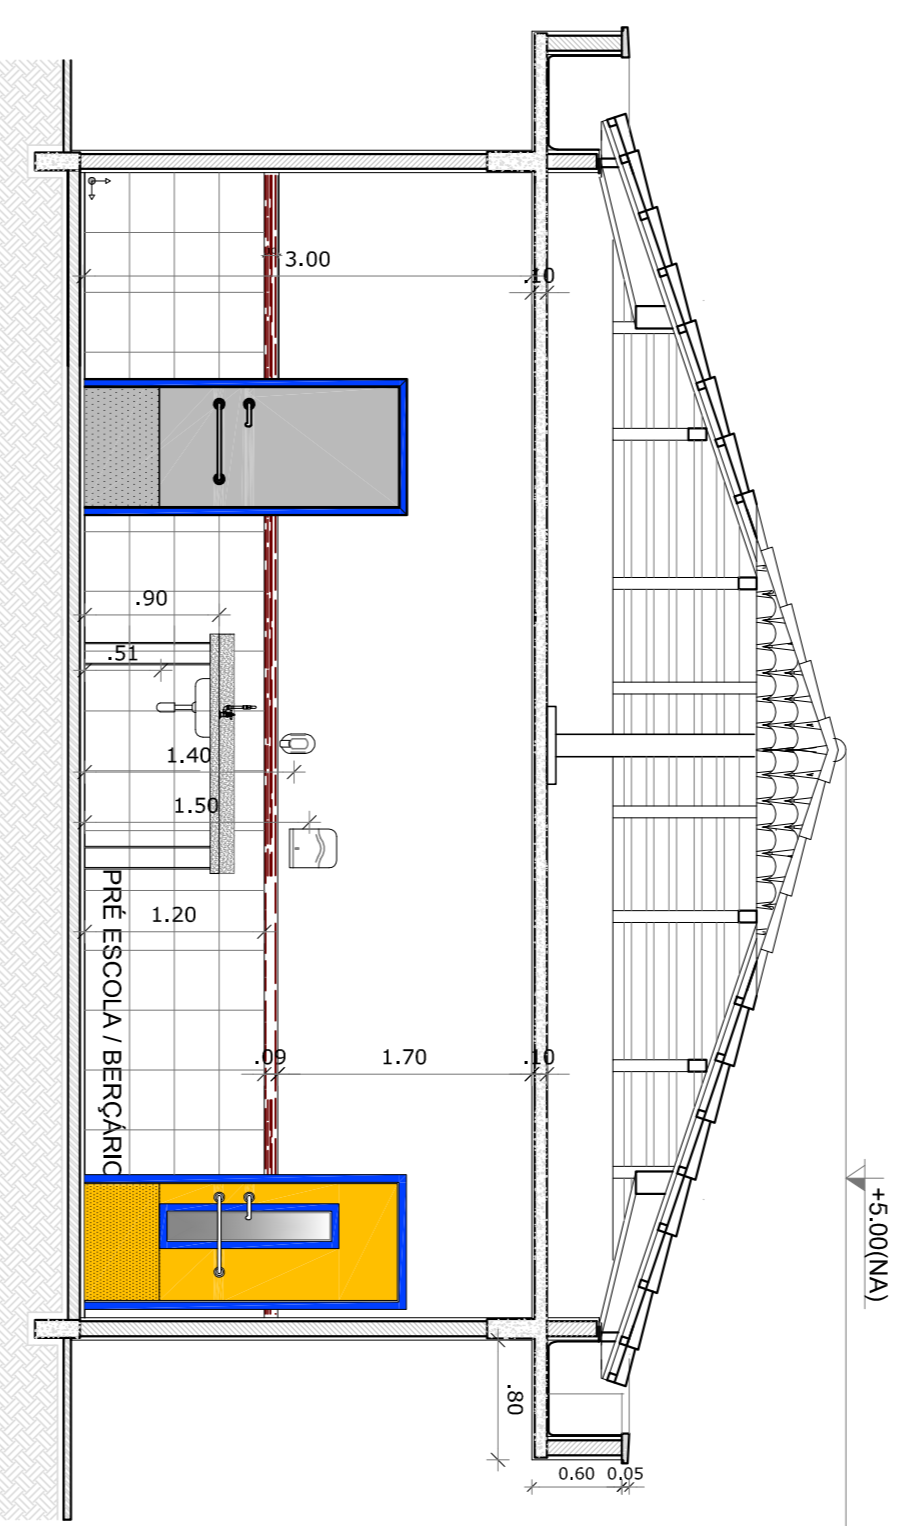

3 CORTE BB
ESCALA 1/75

- NOTAS
- MEDIDAS E NÍVEIS EM METROS.
 - VERIFICAR POSIÇÃO EXATA DOS PILARES NO PROJETO ESTRUTURAL.
 - PARA ALTERAÇÃO DAS CORES INTERNAS DAS PAREDES CONSULTAR O CADERNO DE ESTUDO DE CORES.
 - EM CASO DE CONFLITO DE INFORMAÇÕES ENTRE O PROJETO GRÁFICO E O CADERNO DE ESPECIFICAÇÕES, PREVALECE A INFORMAÇÃO CONTIDA NO DESENHO.
 - ALTERAÇÕES NESTE PROJETO SOMENTE COM AUTORIZAÇÃO EXPRESSA DO FNDE.
 - REFERÊNCIA:
 - PLANTAS DE QUANTITATIVOS E TIPOLOGIA ESPECÍFICA DO PROJETO
 - CADERNO DE ESPECIFICAÇÕES
 - MANUAL DE PROJETO
 - ESTUDO DE CORES



PROJETO PADRÃO - FNDE

PROPRIETÁRIO: : FUNDO NACIONAL DE DESENVOLVIMENTO DA EDUCAÇÃO - FNDE	
ENDEREÇO:	
MUNICÍPIO - UF:	
PROPRIETÁRIO	CREA
RESP. TÉCNICO	CREA
AUTOR DO PROJETO	CREA
CREA	RA

OBSERVAÇÕES:

PROGRAMA PROINFÂNCIA - AMPLIAÇÃO PROJETO TIPO C

COORDENAÇÃO			
CGEST - Coordenação Geral de Infraestrutura Educacional			
BLOCO AMPLIAÇÃO		PLANTAS BAIXAS	
CORTE		CORTE	
REVISO		PRIMEIRA	
R-00		03/10	
FORMATO A1(98x841)		DATA EMISSÃO SETEMBRO/2015	