



1 PLANTA BAIXA
ESCALA 1/75

1 FACHADA

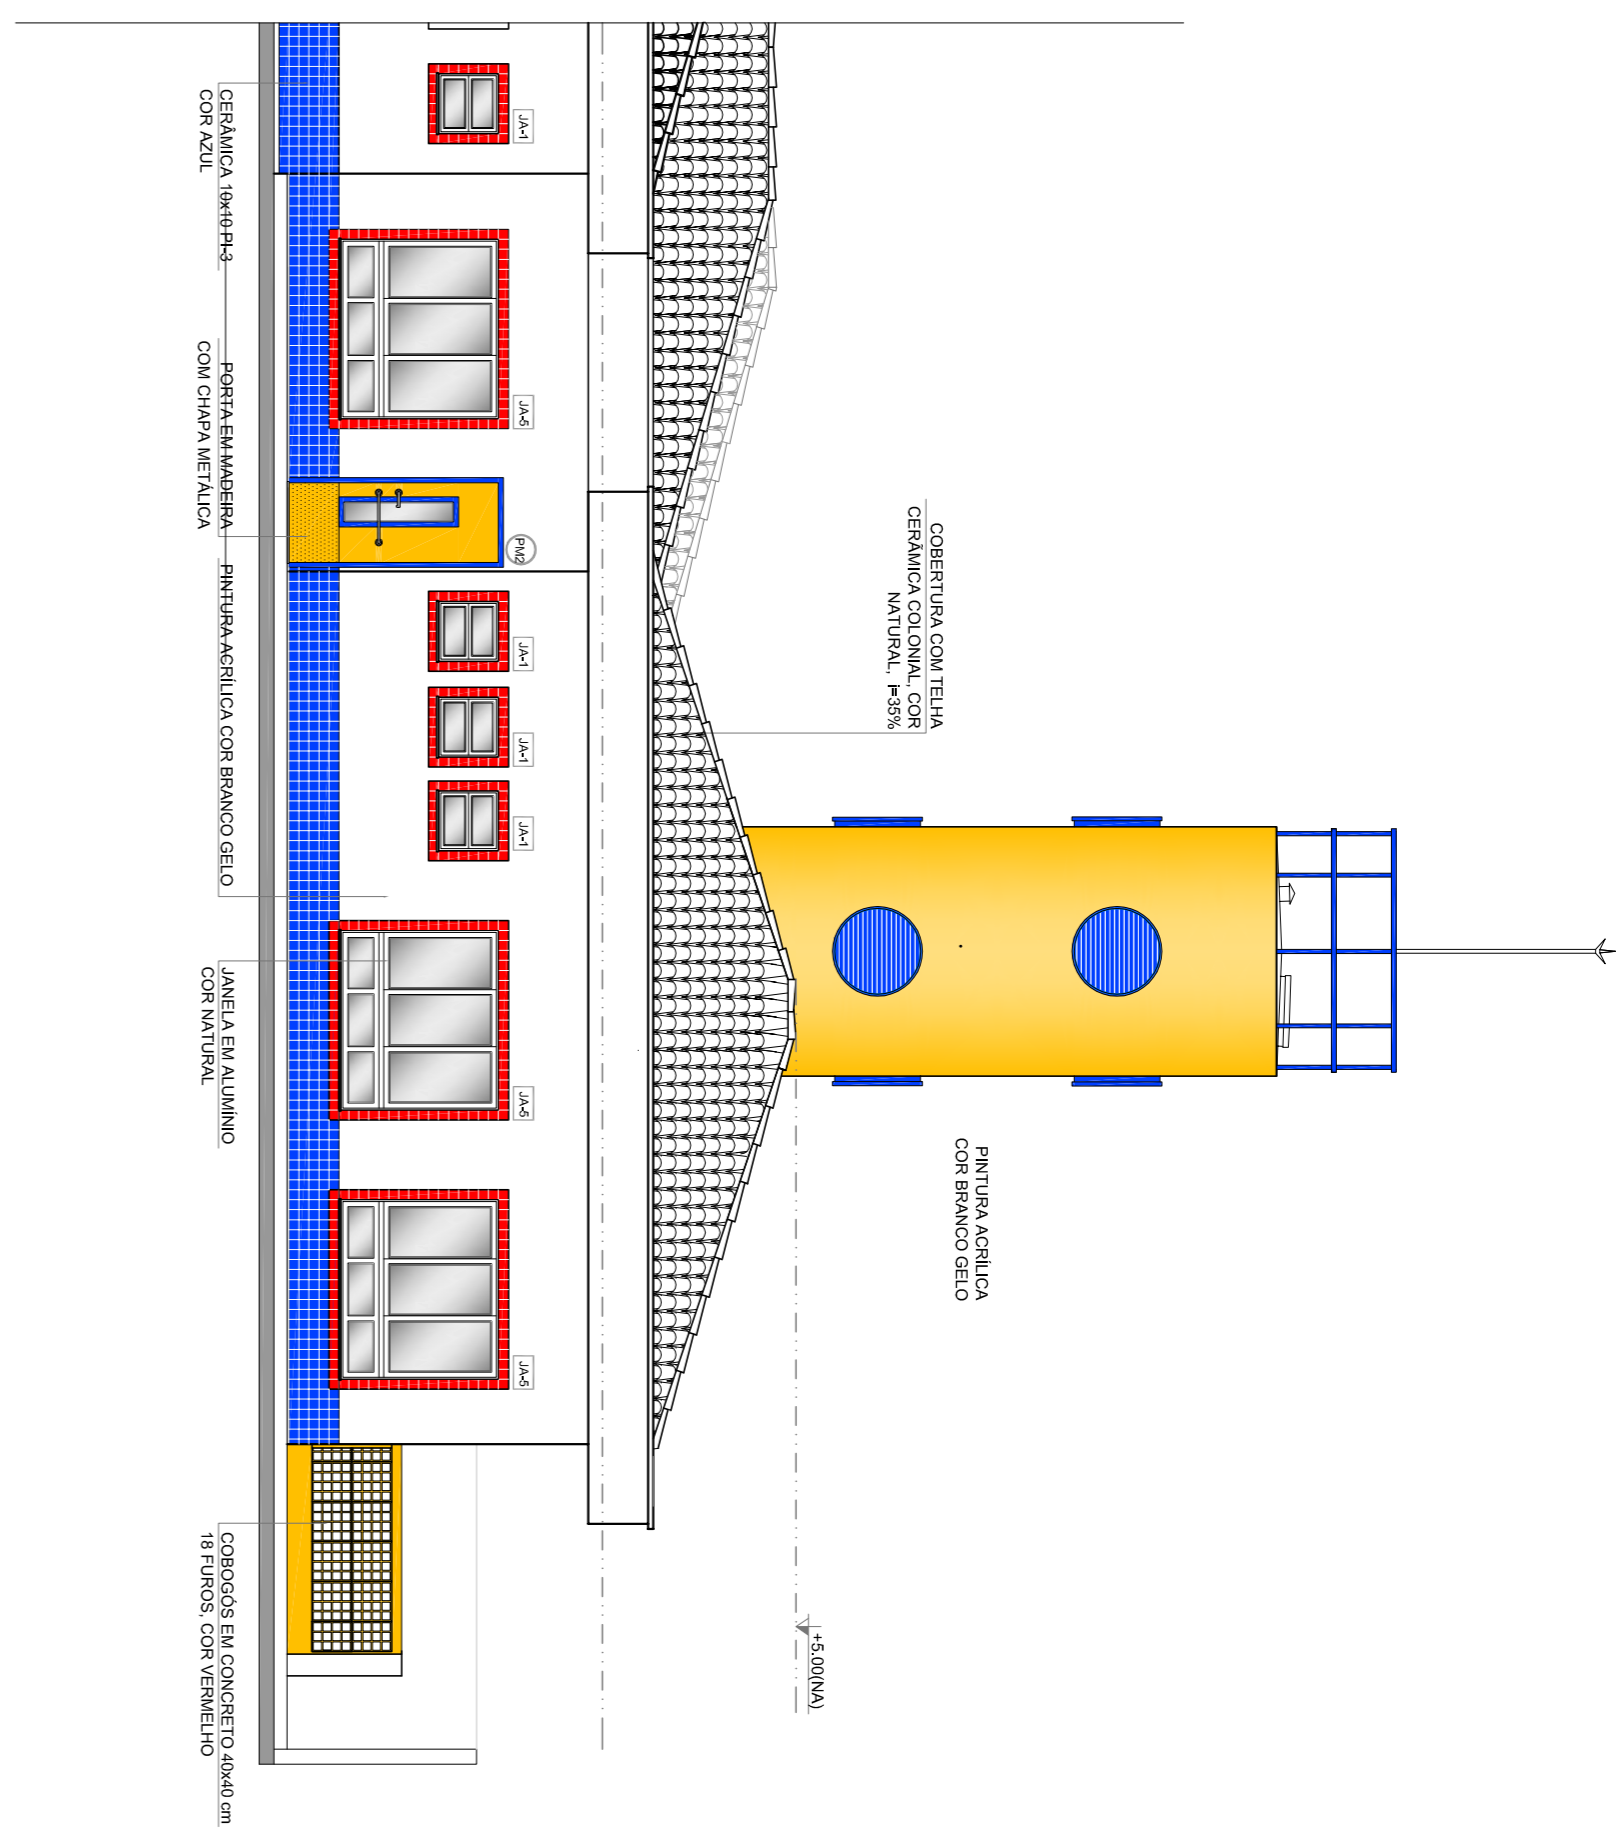

2 FACHADA 02
ESCALA 1/75

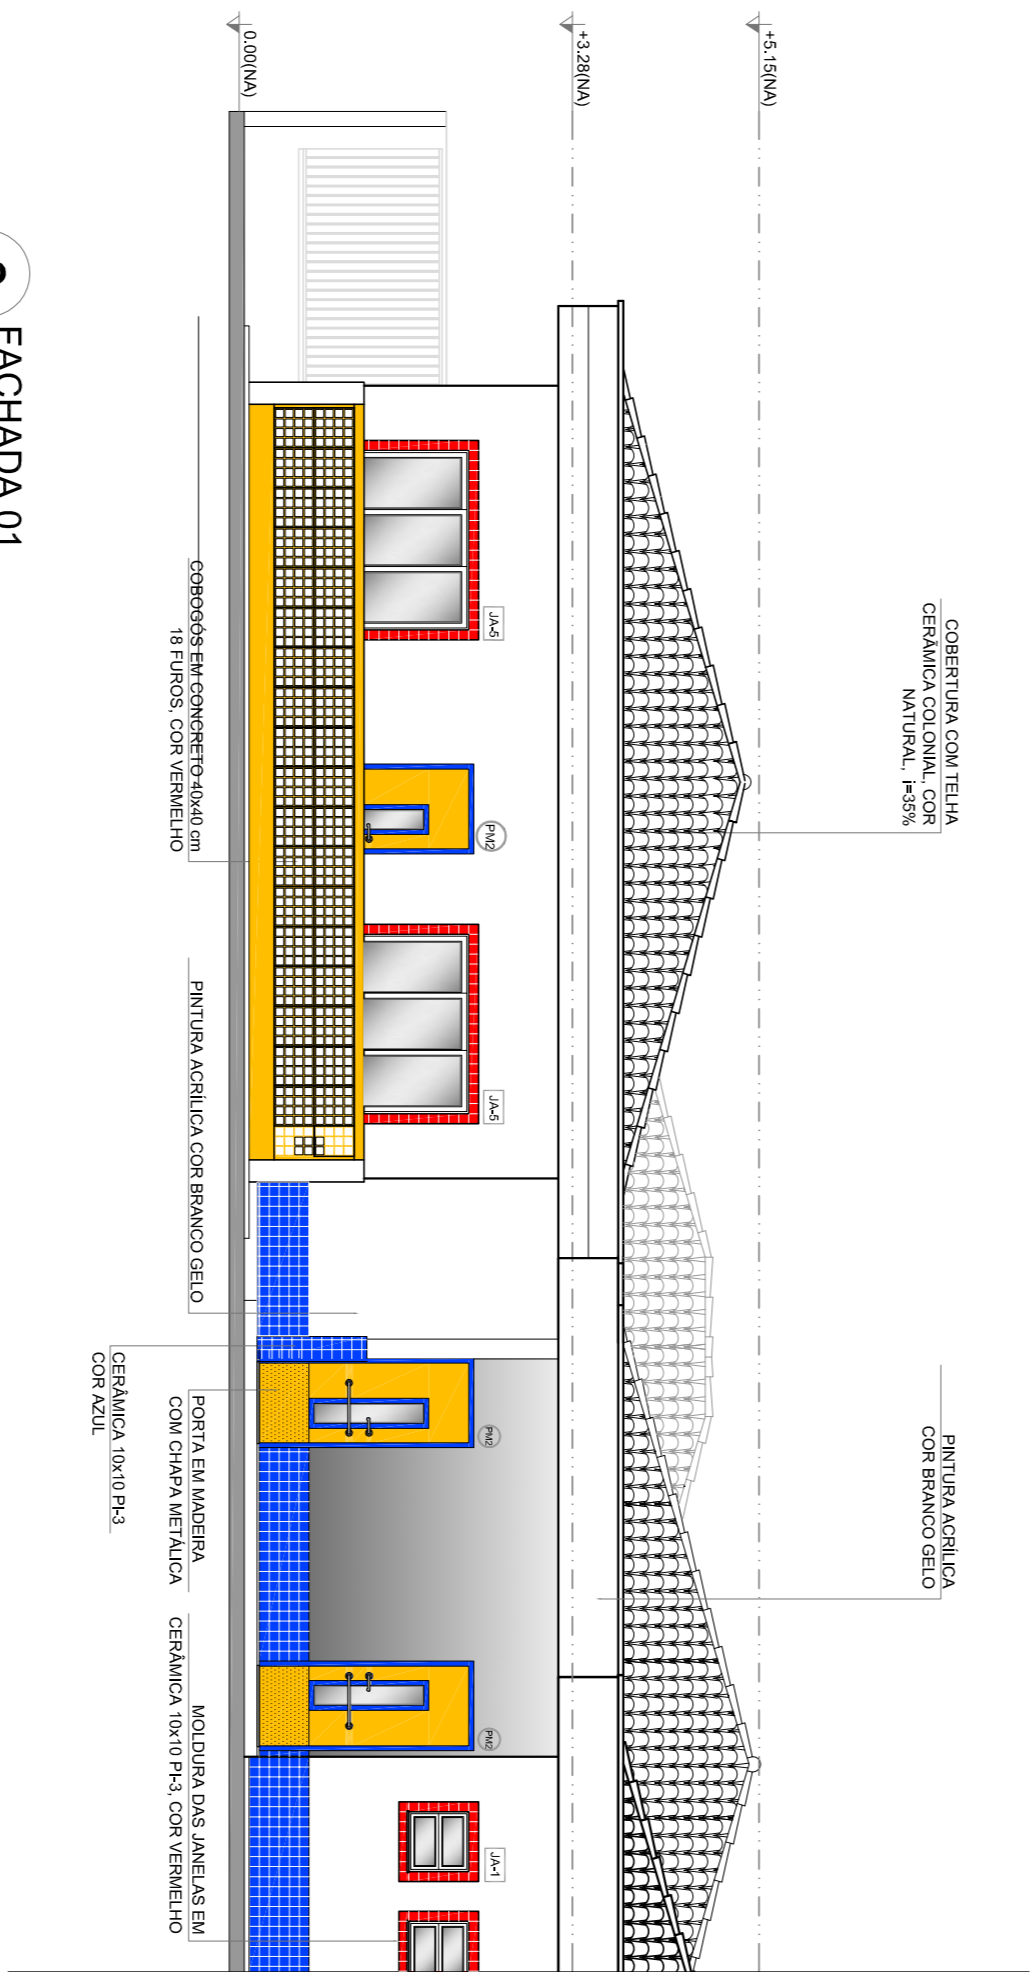

3 FACHADA 01
ESCALA 1/75

MAPA DE ESQUADRIAS

LEGENDA DE PORTAS - PORTAS EM MADEIRA COM PINTURA	AMBIENTES
REF. Dimensões (cm) Quantidade	TIPO
80 x 210 2	Sala de atividades
80 x 210 2	Sala de informática
80 x 210 2	Sala de dança e sala de música

LEGENDA DE JANELAS - JANELAS ALUMÍNIO	AMBIENTES
REF. Dimensões (cm) Quantidade	Tipo
60 x 60 0,38	150 cm - basculante
180 x 180 2,88	Sala de atividades

LEGENDA

CONCRETO SINDO (LAVAR) PROTETOR DE 10mm PRISO INTERNO - SOLARIO SALA DE ATIVIDADES
DIVISÓRIAS - DIV
GRANITO CINZA ANCORINHA - esp. 2 cm - lab. 150cm - SANTIAGO INFANTIL / PROLAUDO
ESPECIFICAÇÕES

PISO
1 - CONCRETO DESBASTADO
2 - CERÂMICA 40x40 cm COM BRANCO ANTIREFLEXIVANTE
3 - FIBRO VÍNICULO EM MANEIRA ESCAMA
4 - FIBRO VÍNICULO EM MANEIRA ESCAMA
5 - BLOCOS INTERTRAVANDO DE CONCRETO
6 - BLOCOS INTERTRAVANDO DE CONCRETO
7 - AREIA DE GRAZIA SINTÉTICA
PAREDE
1 - ALVE PINTURA PVA LATEX BRANCO NESTE SOBRE MASSA CORRIDA PVA
2 - PINTURA ACRÍLICA
3 - CERÂMICA COM BRANCO SINCER COM ROLAMENTO E PINTURA ACRÍLICA
4 - PINTURA ACRÍLICA
5 - CERÂMICA AZUL, TINTURA E PINTURA ACRÍLICA
TEITO
1 - ALVE PINTURA PVA LATEX BRANCO NESTE SOBRE MASSA CORRIDA PVA

RESERVADO PARA A INSCRIÇÃO E APLICAÇÃO DEBEM SER OBSERVADOS E SEGUINDO OS MESMOS NÍVEIS DA EPIFÂNEIA EXISTENTE

NOTAS

- MEDIDAS E NÍVEIS EM METROS
- VERIFICAR POSIÇÃO EXATA DOS PILARES NO PROJETO ESTRUTURAL
- PARA ALTERAÇÃO DAS CORES INTERNAS DAS PAREDES CONSULTAR O CADERNO DE ESTUDO DE CORES
- EM CASO DE CONFLITO DE INFORMAÇÕES ENTRE O PROJETO GRÁFICO E O CADERNO DE ESPECIFICAÇÕES, PREVALECE A INFORMAÇÃO CONTIDA NO DESENHO
- ALTERAÇÕES NESTE PROJETO SOMENTE COM AUTORIZAÇÃO EXPRESSA DO FNDE

REFERÊNCIAS:

- PLANO DE QUANTITATIVOS E TIPOLOGIA ESPECÍFICA DO PROJETO
- MANUAL DE BANCOS
- MANUAL DE PROJETO
- ESTUDO DE CORES

FNDE *Fundo Nacional de Desenvolvimento da Educação* Ministério da Educação

BRASIL *República Federativa do Brasil* País Rico e País Sem Pobreza

PROJETO PADRÃO - FNDE

PROPRIETÁRIO: FUNDO NACIONAL DE DESENVOLVIMENTO DA EDUCAÇÃO - FNDE	
ENDEÇO:	
MUNICÍPIO - UF:	
PROPRIETÁRIO:	
RESP. TÉCNICO:	CREA
AUTOR DO PROJETO:	CAU
DLFO:	CREA
	RA

PROGRAMA PROINFÂNCIA - AMPLIAÇÃO PROJETO TIPO C

COORDENADOR	BLOCO AMPLIAÇÃO	PRONACIA
CGEST - Coordenação	PLANTA BAIXA	02/10
Educacional	FACHADAS	
FORMATO	REVISÃO	
At(98X811)	Nº 00	
	ESCALA 1/75	
	DATA EMISSÃO	
	SETEMBRO/2015	