




PLANTA BAIXA
ESCALA 1:125

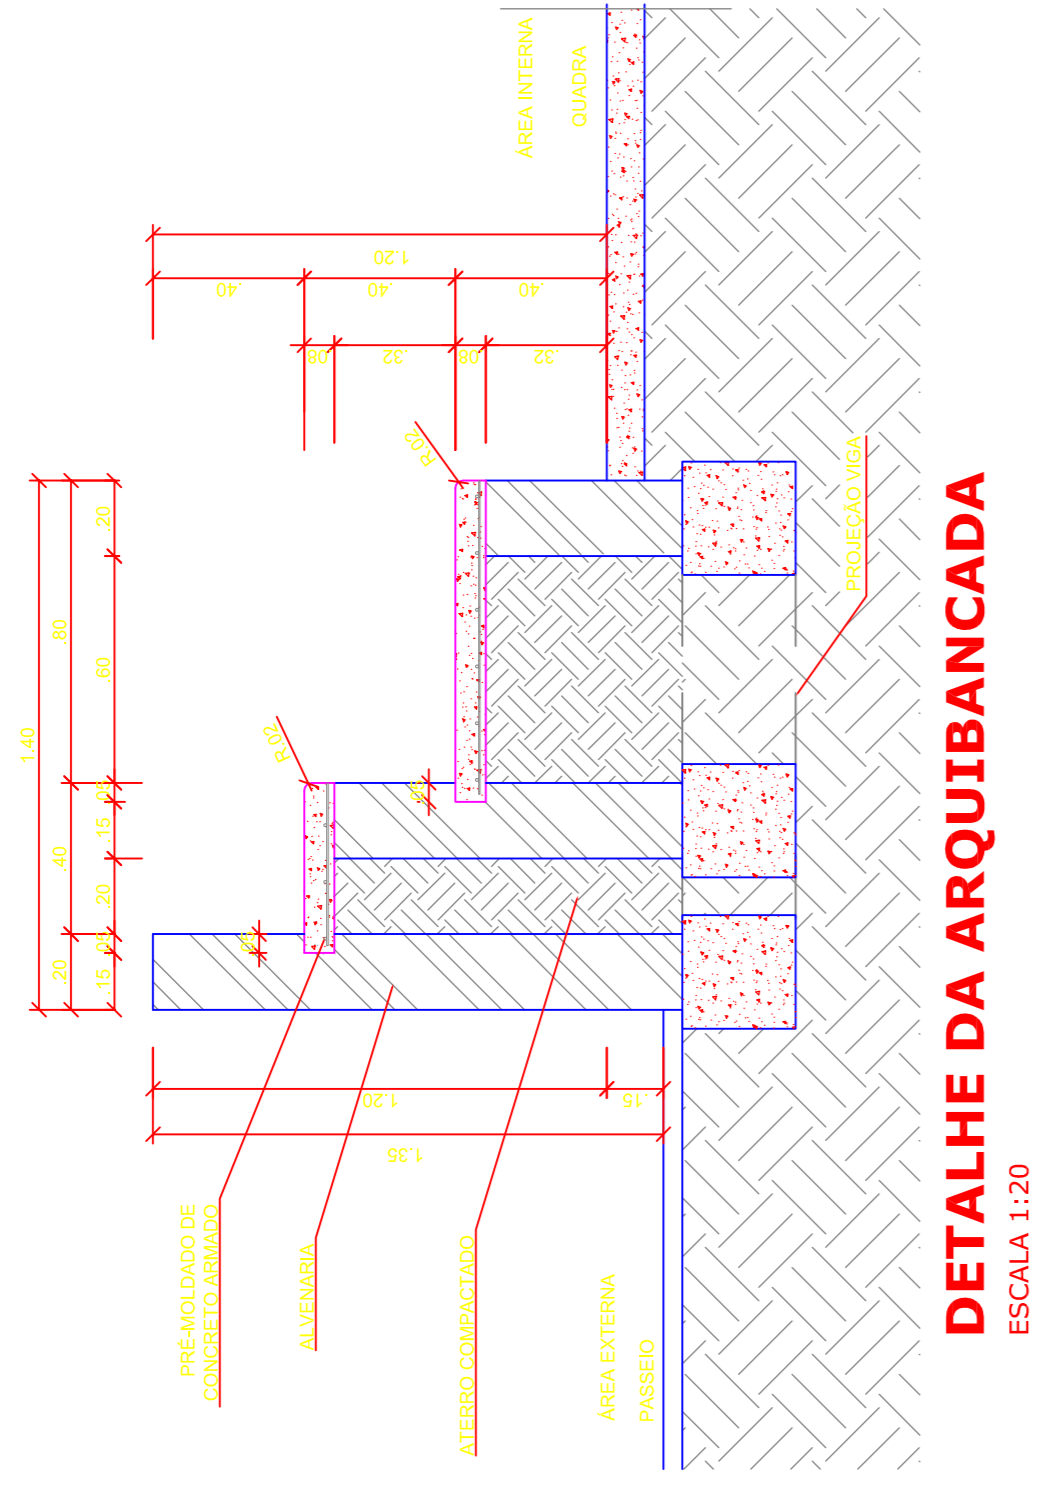


DETALHE DA ARQUIBANCADA
ESCALA 1:20

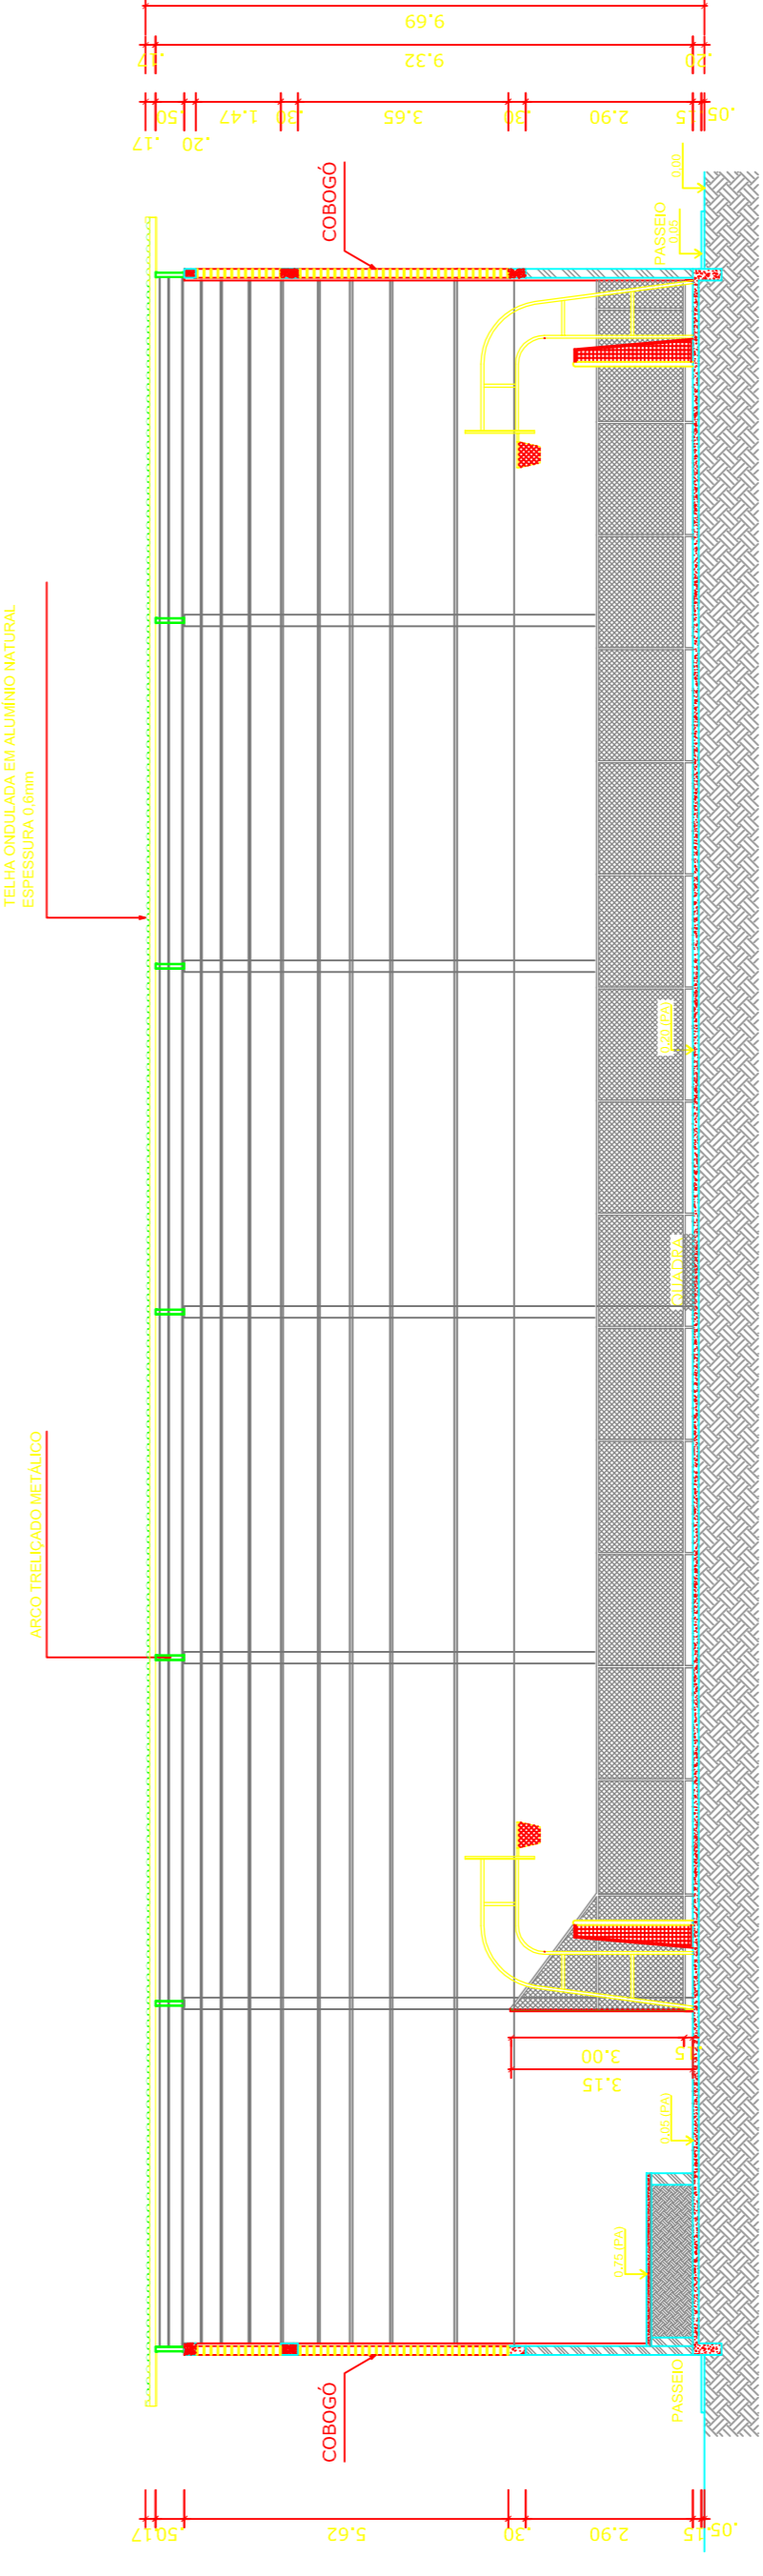

CORTE AA
ESCALA 1:125

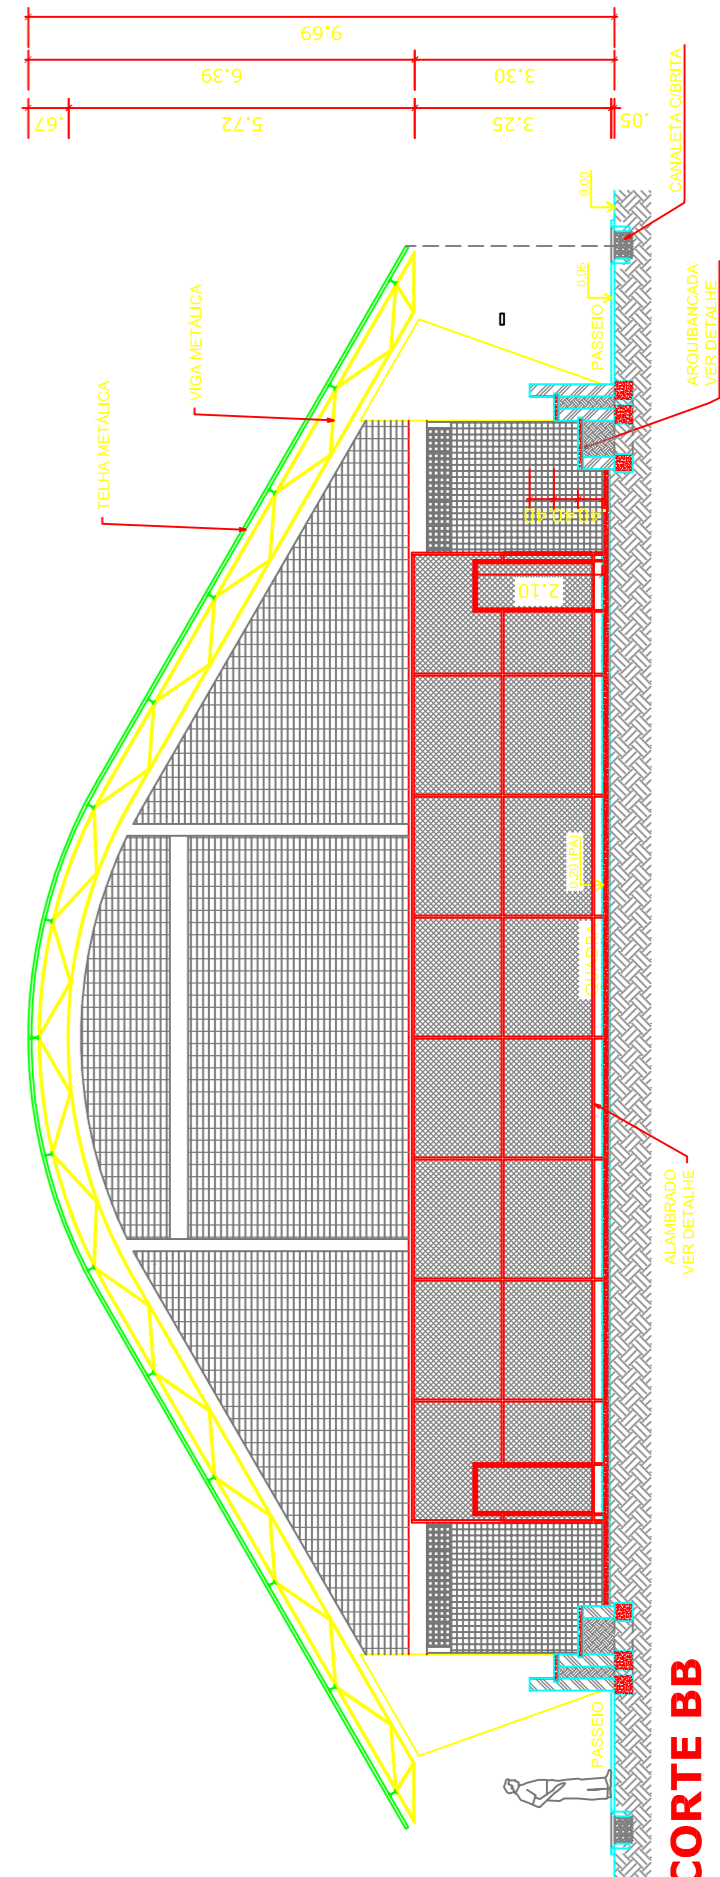

CORTE BB
ESCALA 1:125

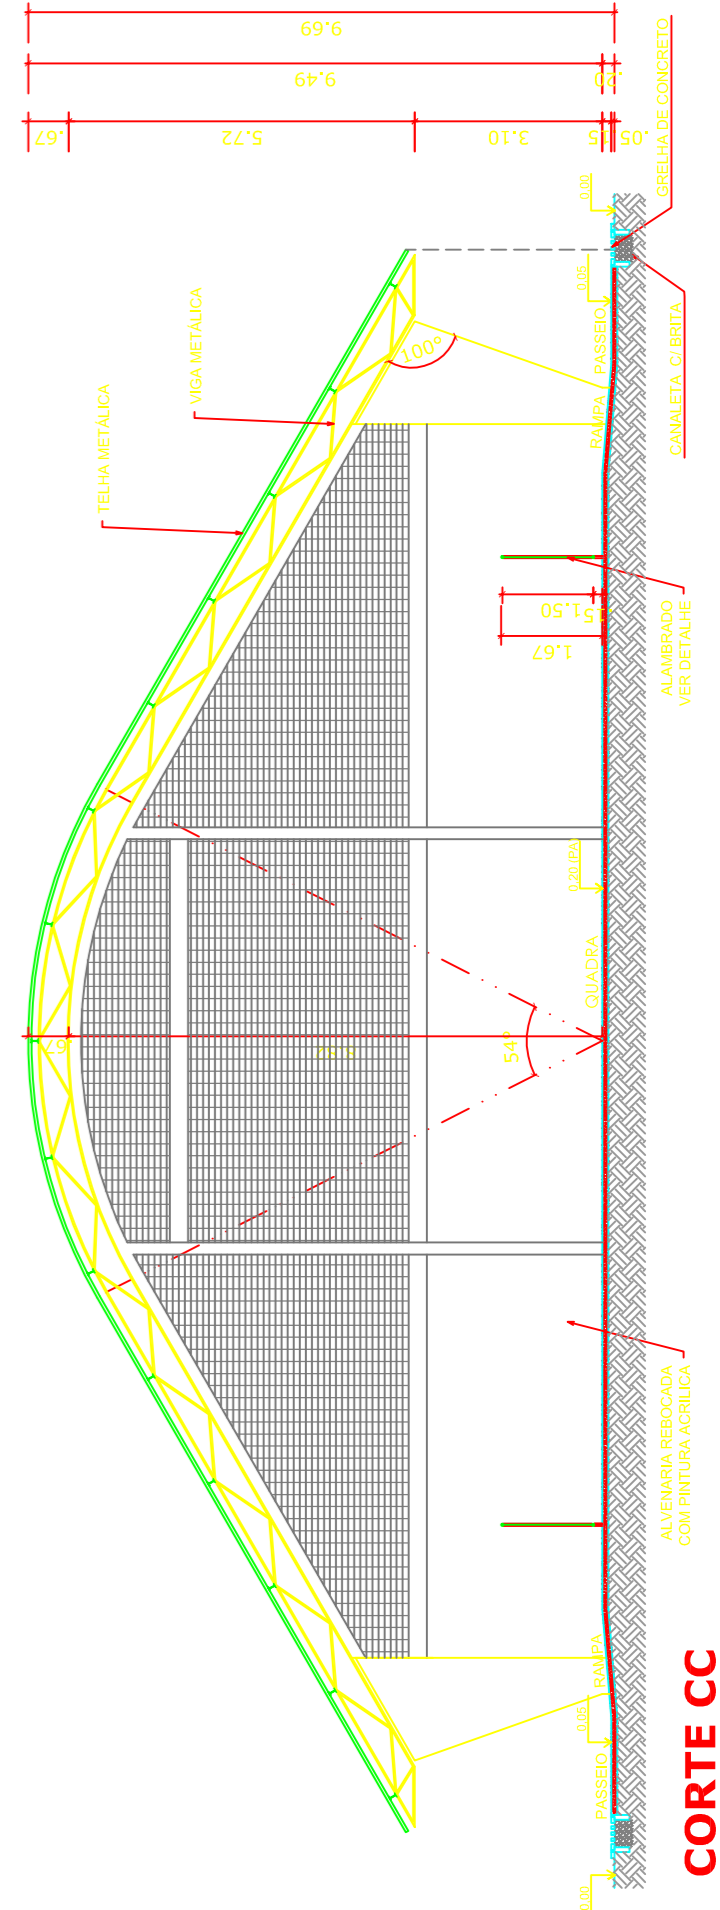

CORTE CC
ESCALA 1:125

PROJETO PADRÃO - FNDE

MUNICÍPIO - UF:
PROPRIETÁRIO:
ENDEREÇO:

PROPRIETÁRIO:
RESP. TÉCNICO:
CREA:

DUFO:
CREA:
RA:

OBSERVAÇÕES:

QUADRA COBERTA COM PALCO
PROJETO ARQUITETÔNICO

DOBRAMENTO CBEST - Coordenação Geral de Infraestrutura Educativa	QUADRA COBERTA PLANTA BAIXA, CORTES E DETALHE ARQUIBANCADA	ARQ
PROJETO R.00	INDICAÇÃO R.00	PRONHIA 01/04
FORMATO A1 (841 X 594)	ESCALA DATA EMISSÃO R.00 R.00	JULHO/2011