

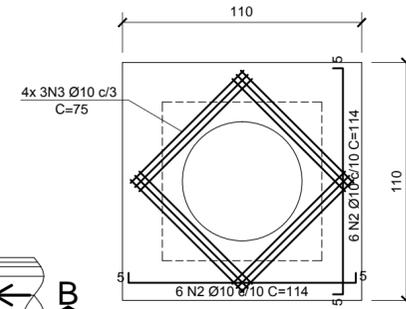


POÇO DE VISITA - Ø60cm - Simples


ESCALA: 1/25

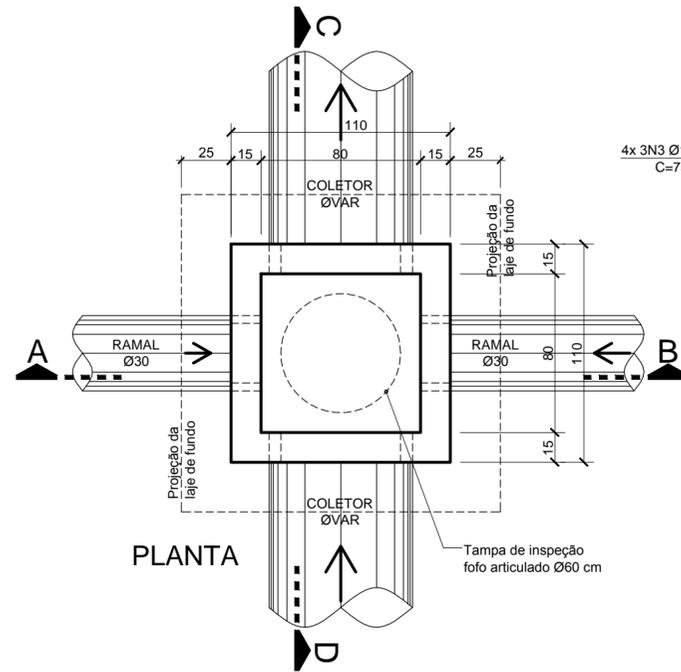


DETALHE TAMPA EM CONCRETO ARMADO

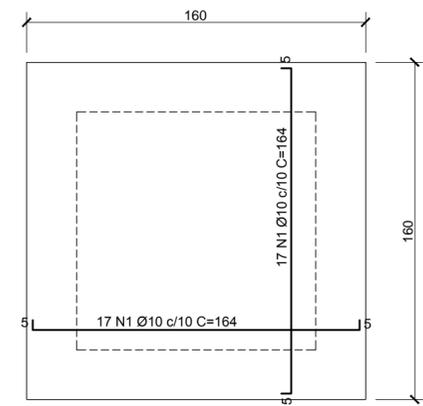

DETALHE DA LAJE DE FUNDO EM CONCRETO ARMADO

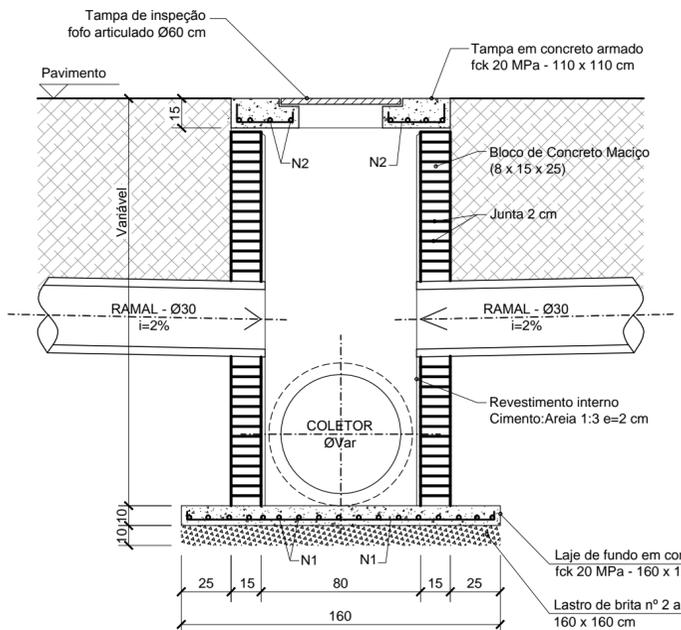


CORTE AB

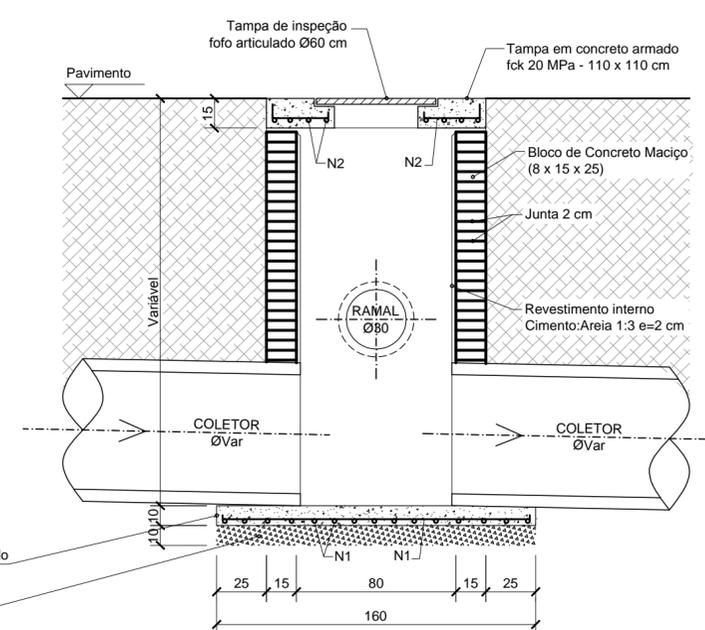


CORTE CD

CAIXA BL ETAPA - 1


SEM ESCALA

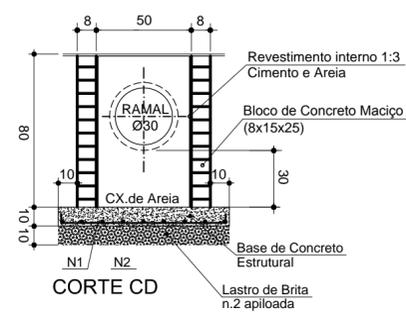

CORTE CD

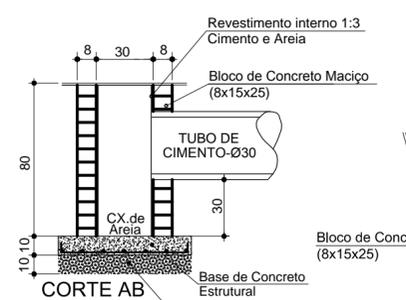


CORTE AB

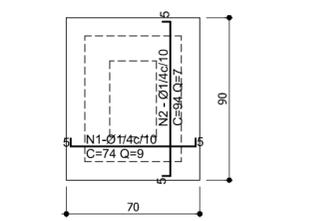


DETALHE LAJE DO FUNDO CONCRETO ESTRUTURAL

CAIXA BL ETAPA - 2


SEM ESCALA

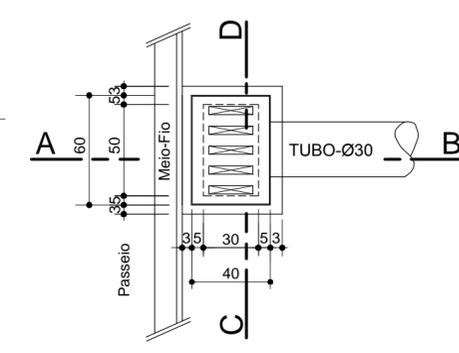

PLANTA BAIXA

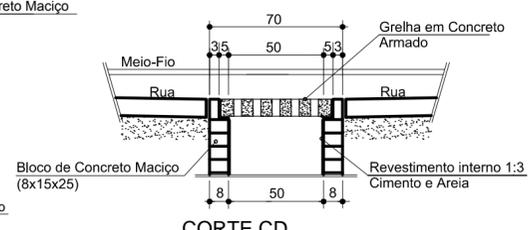


CORTE CD

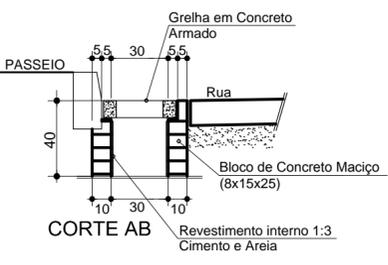

CORTE AB

DETALHE DO ASSENTAMENTO DOS TUBOS DE CONCRETO

ESCALA: 1/30

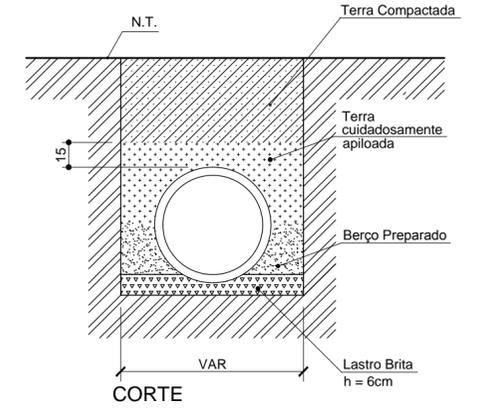

CORTE

REVISÃO	DESCRIÇÃO	DATA	RESPONSÁVEL
1	Checklist 1	03/2020	DDS
0	Emissão Inicial	10/2019	DDS



ASSOCIAÇÃO DOS MUNICÍPIOS DA REGIÃO DA FOZ DO RIO ITAJAÍ
Rua Luiz Lopes Gonzaga, 1655 - Bairro São Vicente - CEP 88309-421 - Itajaí-SC - CREA-SC 050.968-0
www.amfri.org.br engenharia@amfri.org.br amfri@amfri.org.br

Prefeitura Municipal de Bombinhas
Estado de Santa Catarina

RUA CALENDOLA - BAIRRO MORRINHOS

Março/2019	Projeto PAVIMENTAÇÃO COM LAJOTAS SEXTAVADAS, DRENAGEM PLUVIAL, CALÇADAS E SINALIZAÇÃO VIÁRIA	Conteúdo da Folha Detalhes da drenagem
Indicada		
Rui	Prefeitura Municipal	Responsável Técnico
06/09	Paulo Henrique Dalago Muller Prefeito Municipal	Djan Dinis de Souza Engenheiro Civil - CREA-SC 065.639-8