


Mesa com tampo redondo em MDF branca


30 mm de espessura com apoio central  
fixado no piso Larqura de 120 cm e  
Altura 75 cm

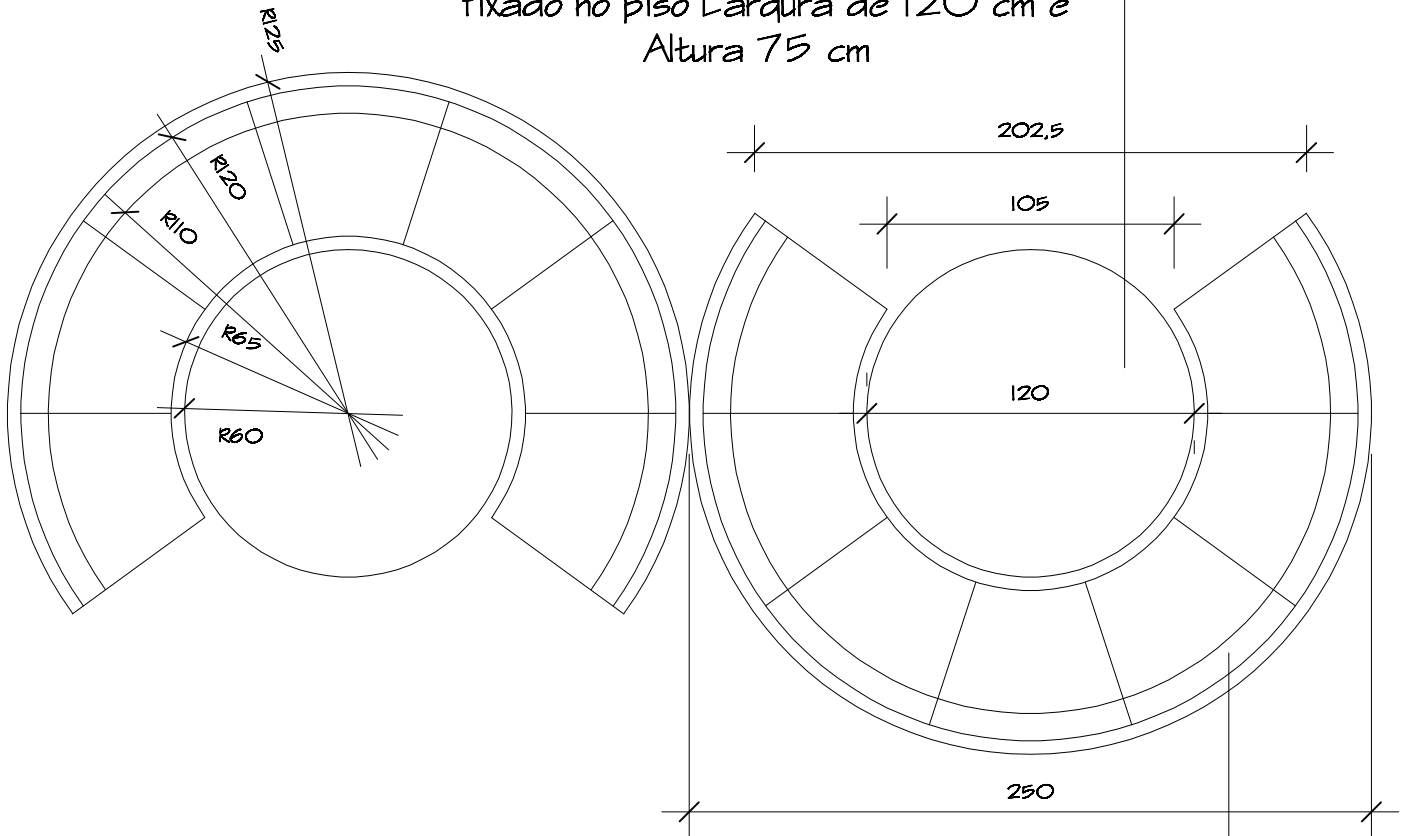

PLANTA BAIXA - Mesas com sof a curvo

ESCALA 1/25

Sof a com 7 lugares com assento e encosto fixos,  
revestidos em corino vermelho, com espuma D-28 Kg/ m<sup>3</sup>,  
sua estrutura   refor ada, feita em madeira de 100%  
reflorestamento eucalipto, revestida em MDF branca.  
Dimens es: Altura-90cm, Profundidade-60cm, Larqura-  
250cm. Medidas internas: Profundidade assento-45cm,  
Altura encosto-43cm, Altura do piso at  o assento-47cm.

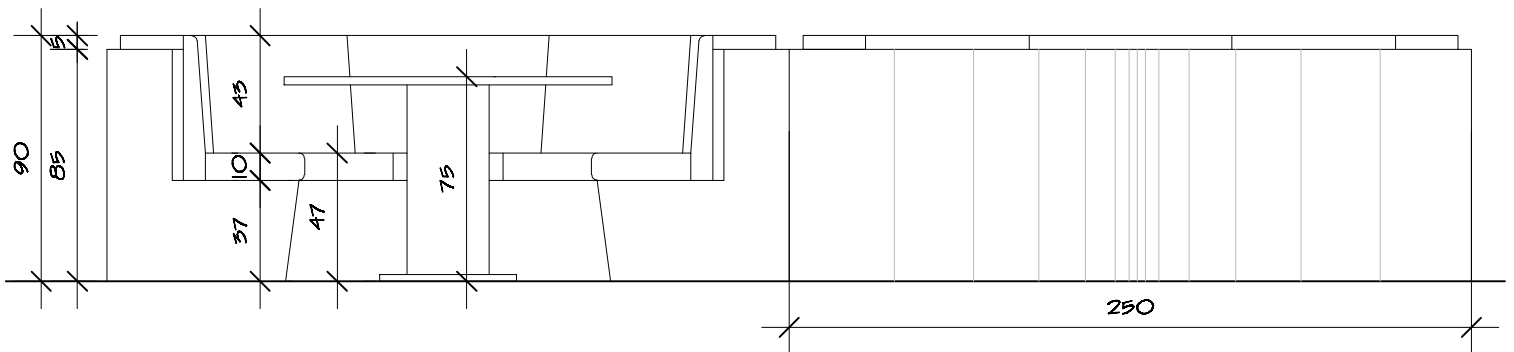

VISTA C - Mesa com sof a curvo

ESCALA 1/25