


ELEVAÇÃO LATERAL ESQ.  
ESCALA 1/50



ELEVAÇÃO FRONTAL  
ESCALA 1/50

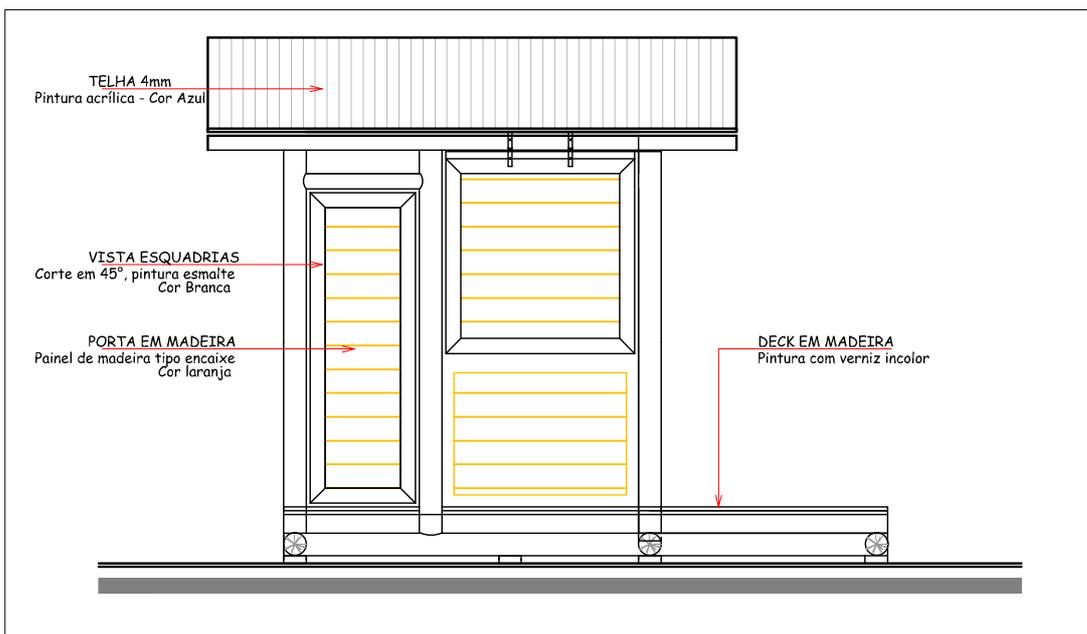

**PREFEITURA MUNICIPAL DE BOMBINHAS**  
**SECRETARIA DE PLANEJAMENTO E REGULAÇÃO URBANA**

OBRA QUIOSQUE PADRÃO 2014/2015

ENDEREÇO BOMBINHAS

CONTEÚDO DE PRANCHA

PLANTA / COBERTURA / COTES E FACHADAS

ESCALA

1/50

PRANCHA

03/03

ANA PAULA DA SILVA  
PREFEITA MUNICIPAL

RUBENS SPERNAU  
SECRETÁRIO DE PLANEJAMENTO

THIAGO BERNAL PENTEADO DIAS  
DIRETOR DE PLANEJAMENTO - CAU A76317-0

ARQUIVO

2014

DATA

24/09/2014

DESENHO

JEANVIEIRA