




Detalhe Esgoto BWC
Escala 1:50

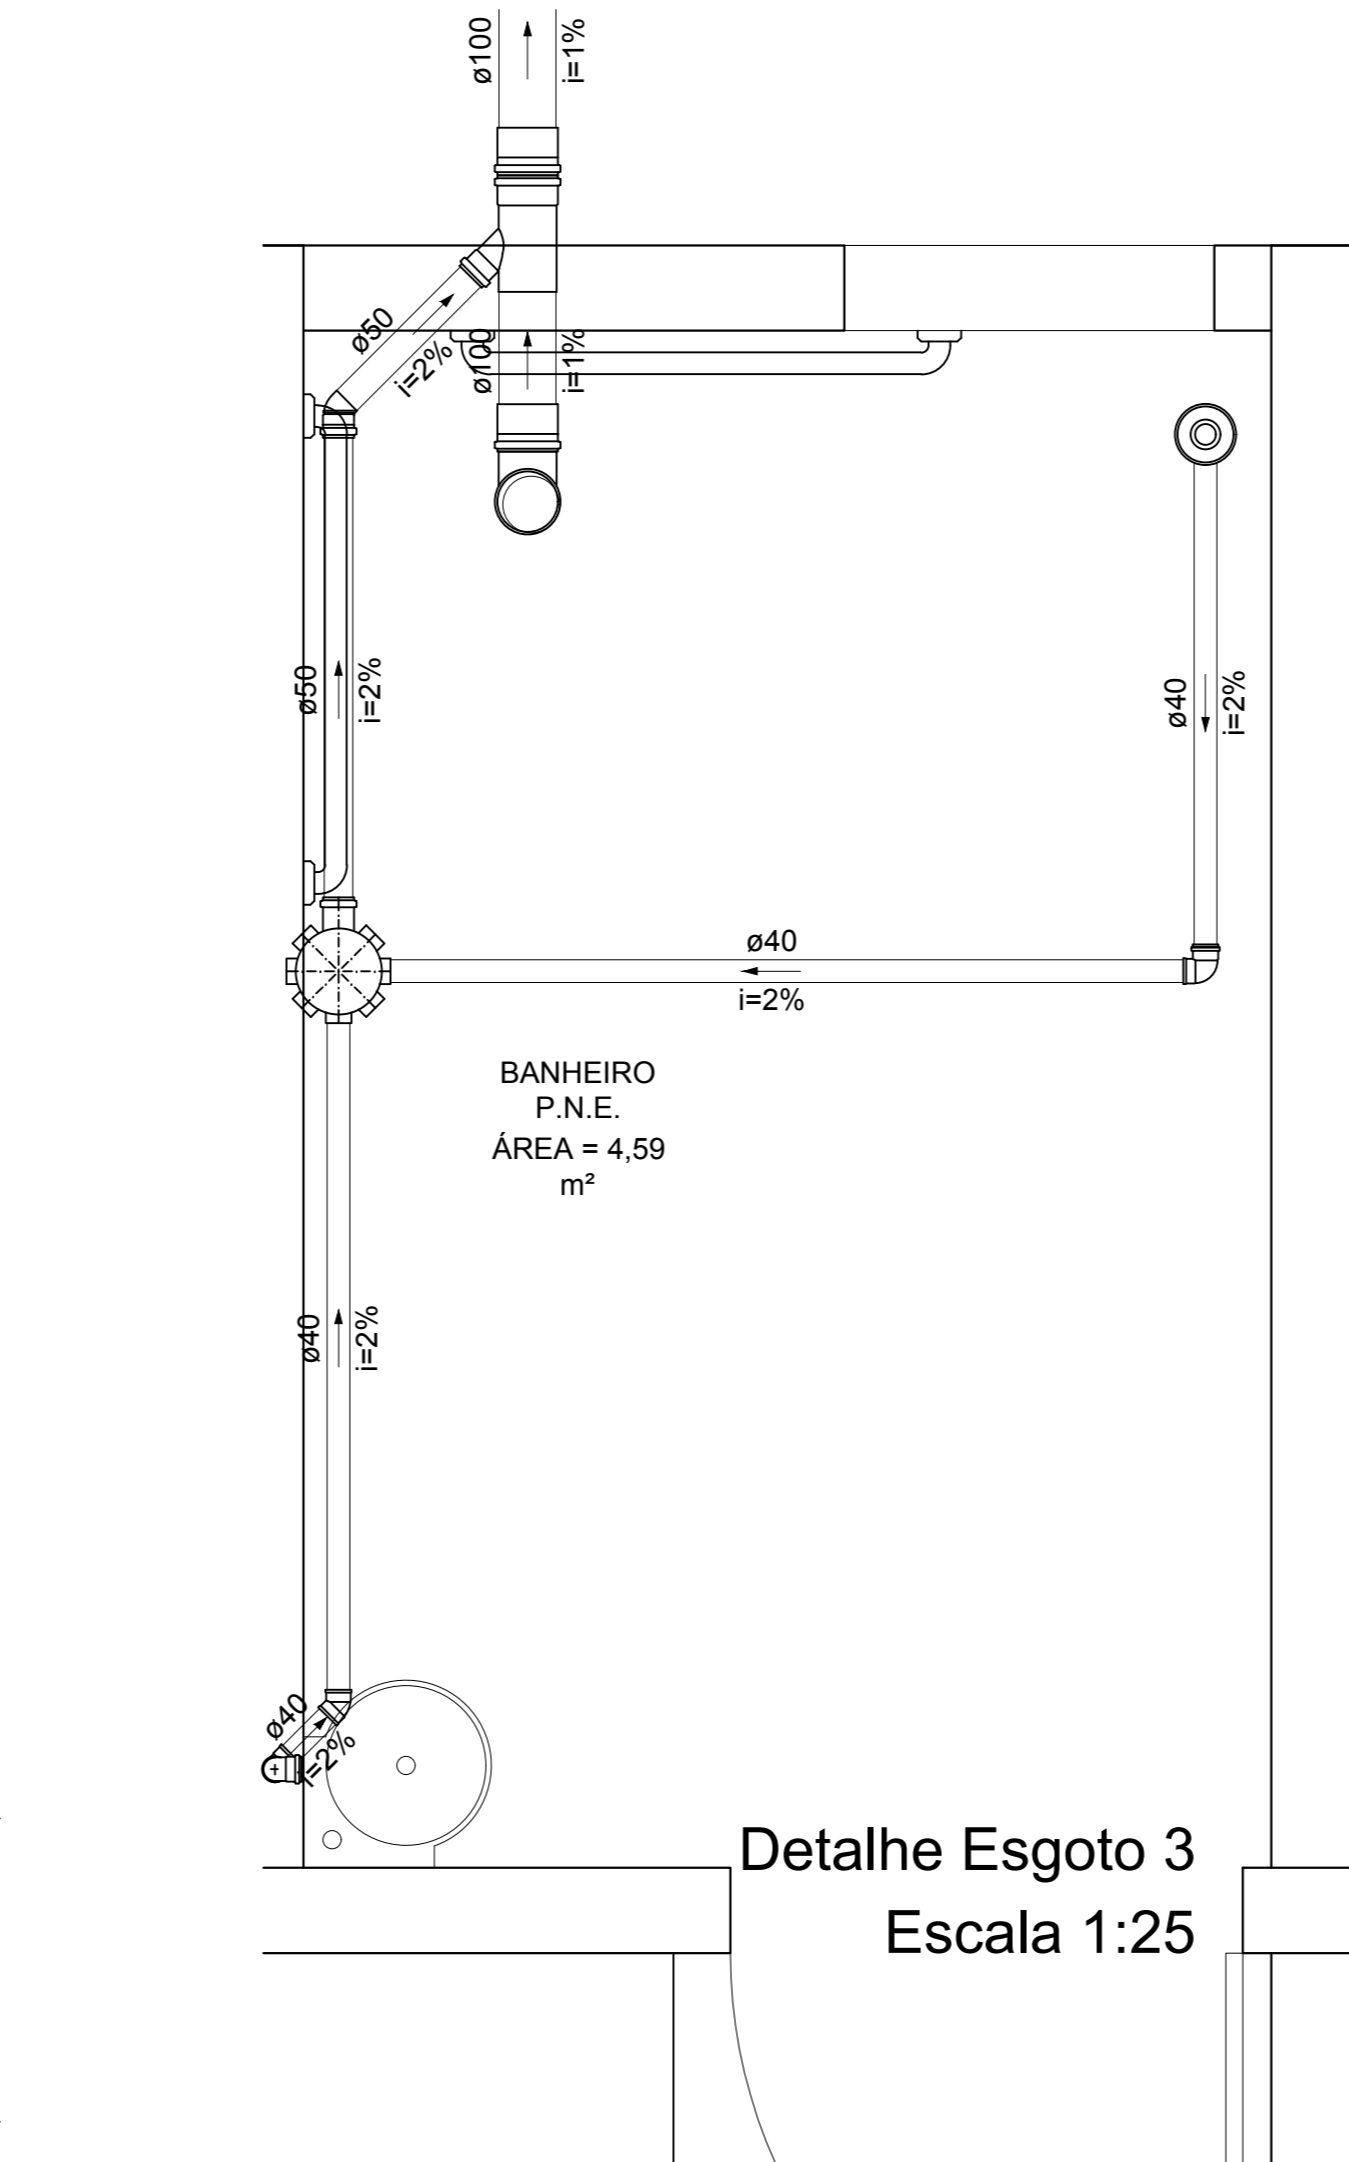


Detalhe Esgoto 3
Escala 1:25

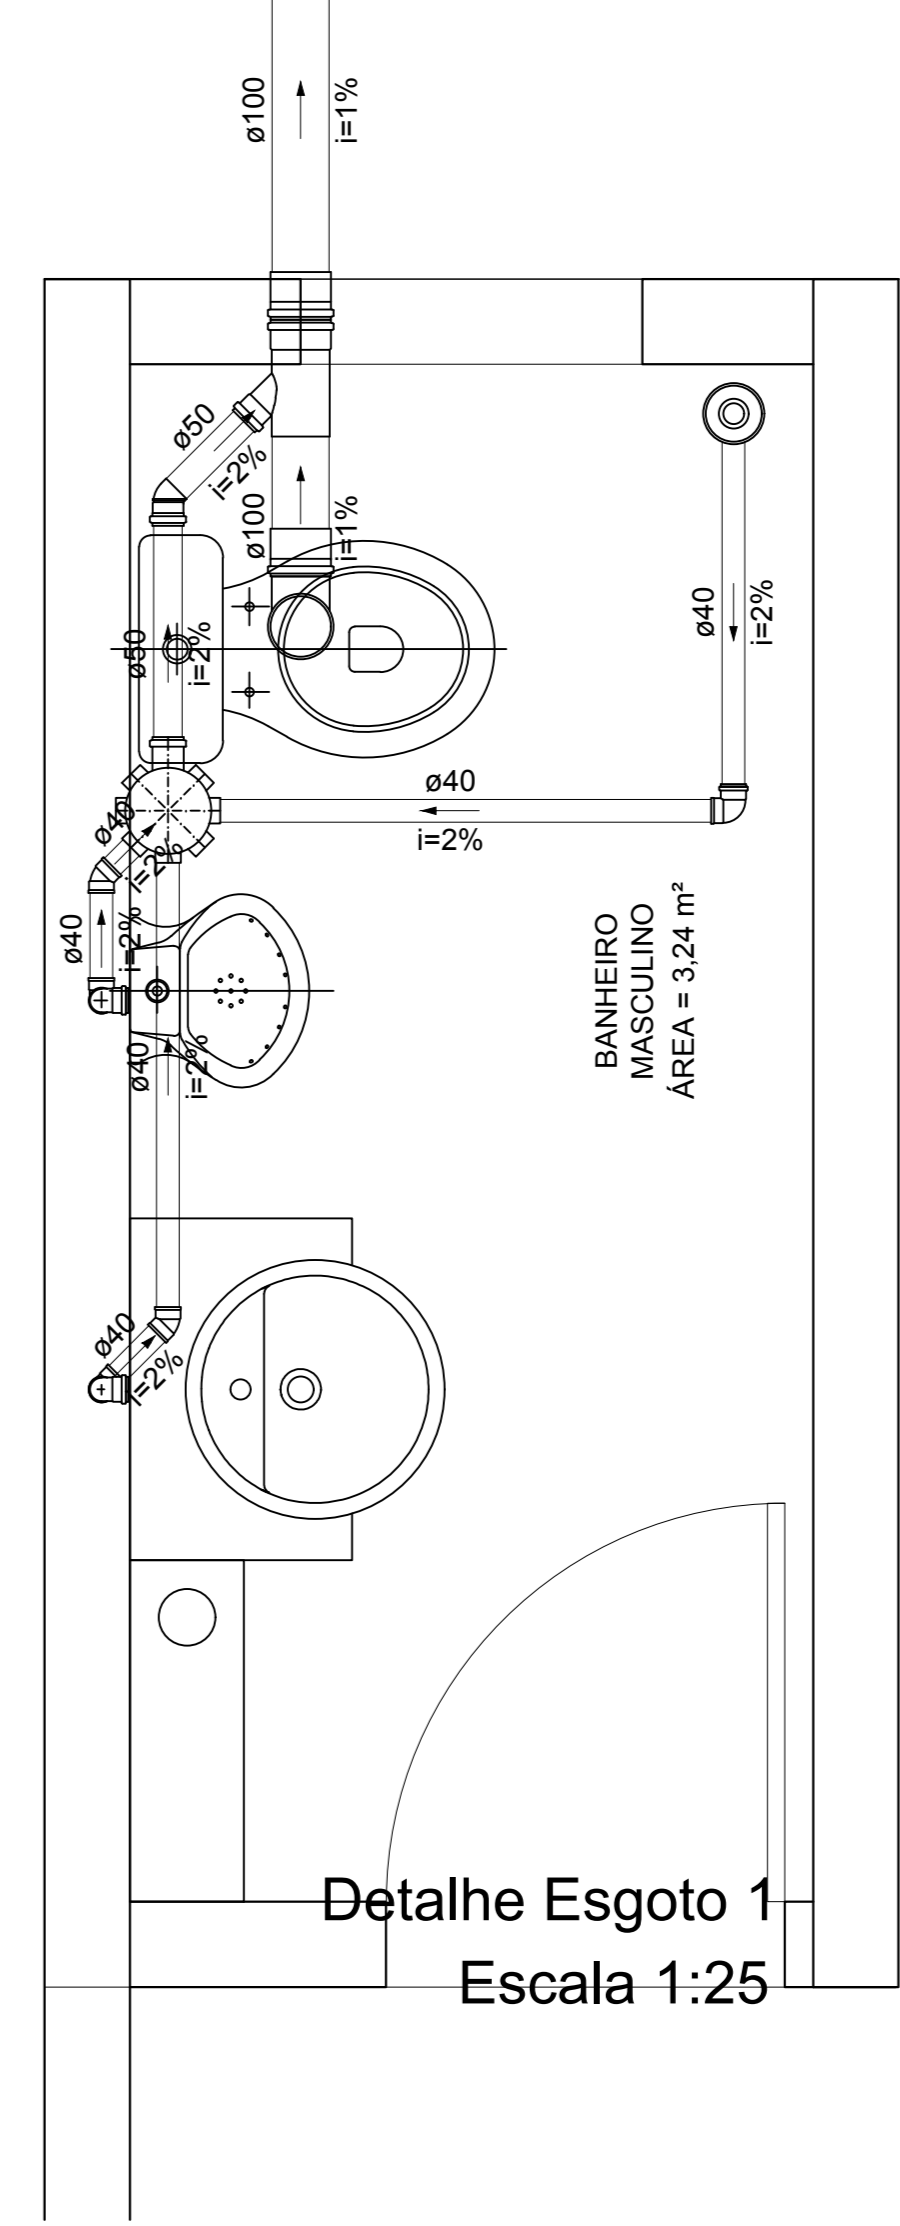

Detalhe Esgoto 1
Escala 1:25

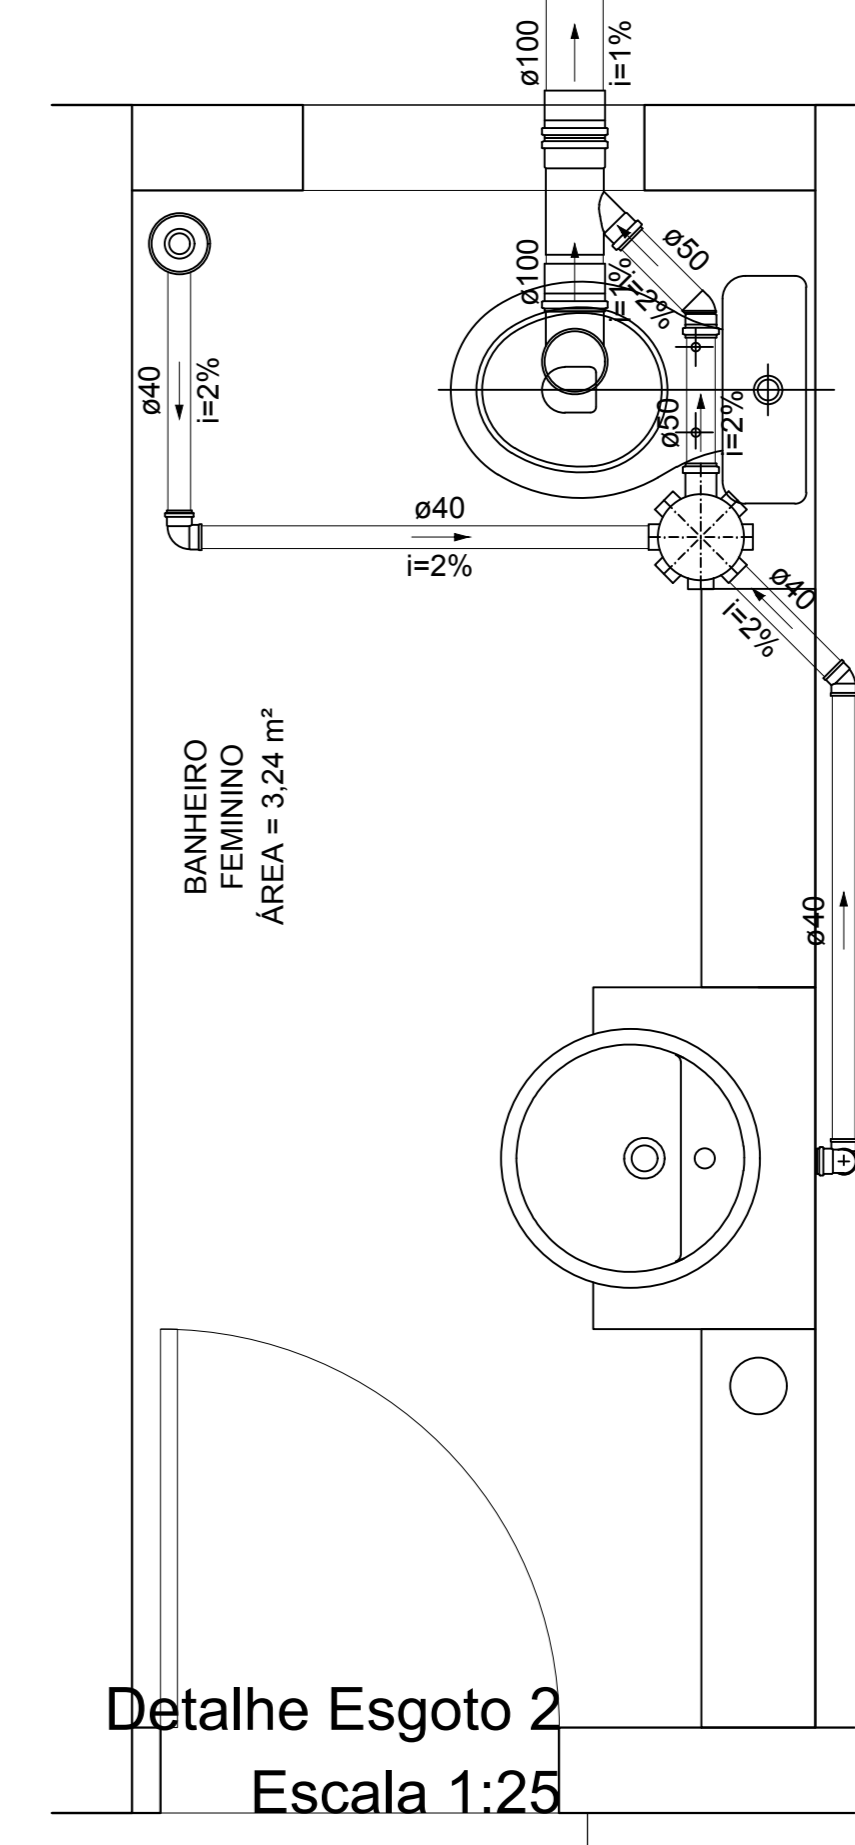

Detalhe Esgoto 2
Escala 1:25

	PREFEITURA MUNICIPAL DE BOMBINHAS		ARQUIVO
	OBRA: TRANSLADO DO ENGENHO DA BILICA		2017
	ENDEREÇO: RUA HIENA - JOSÉ AMANDIO BOMBINHAS - SC		DATA
	CONTEÚDO DE PRANCHA: PROJETO HIDROSSANITÁRIO		01/03/2017
ESCALA: INDICADA		PRANCHA	DESENHO
ANA PAULA DA SILVA PREFEITA MUNICIPAL		2/3	RAUL MATEUS DA SILVA RESPONSÁVEL TÉCNICO - PROJETO
FRANCIANE TORQUATO SECRETÁRIO DE PLANEJAMENTO			