


- LEGENDA**
- Eixo de estacionamento
  - Sentido dos caimentos da pavimentação
  - Poste / luminária - existente
  - Poste / luminária - novo
- PAVIMENTAÇÃO**
- PASSEIOS**
- Paver modelo Holland 20x10cm e=6cm cor cinza natural e Fck=35Mpa
  - Paver modelo Holland 20x10cm e=6cm cor grafite e Fck=35Mpa
  - Deck em madeira de pinus autoclavada, acabamento com Stain
  - Paver guia 20x20x6cm, cor vermelha e Fck=35Mpa
  - Paver alerta 20x20x6cm, cor vermelha e Fck=35Mpa
  - Piso direcional tipo guia, em borracha (e=7mm) colado no deck, cor vermelha
- OUTROS**
- Ciclovía em concreto e=8cm Fck=25Mpa com tela soldada Q138
  - Canteiro com grama tipo amendoim e paisagismo com flores inclusive preparo da base com terra vegetal
  - Playground com areia
- PISTA E ESTACIONAMENTO**
- Paver modelo Holland 20x10cm e=8cm cor cinza natural e Fck=35Mpa
  - Paver modelo Holland 20x10cm e=8cm cor grafite e Fck=35Mpa
- TRAVESSIA ELEVADA**
- Rampa em concreto Fck=25Mpa e=15cm com tela soldada Q138
  - Paver modelo Holland 20x10cm e=8cm cor grafite e Fck=35Mpa (assentamento em trama)
  - Paver modelo Holland 20x10cm e=8cm cor branca e Fck=35Mpa (assentamento em trama)

**PROJETO DE PAVIMENTAÇÃO - ARTICULAÇÃO 01**  
ESCALA 1:200

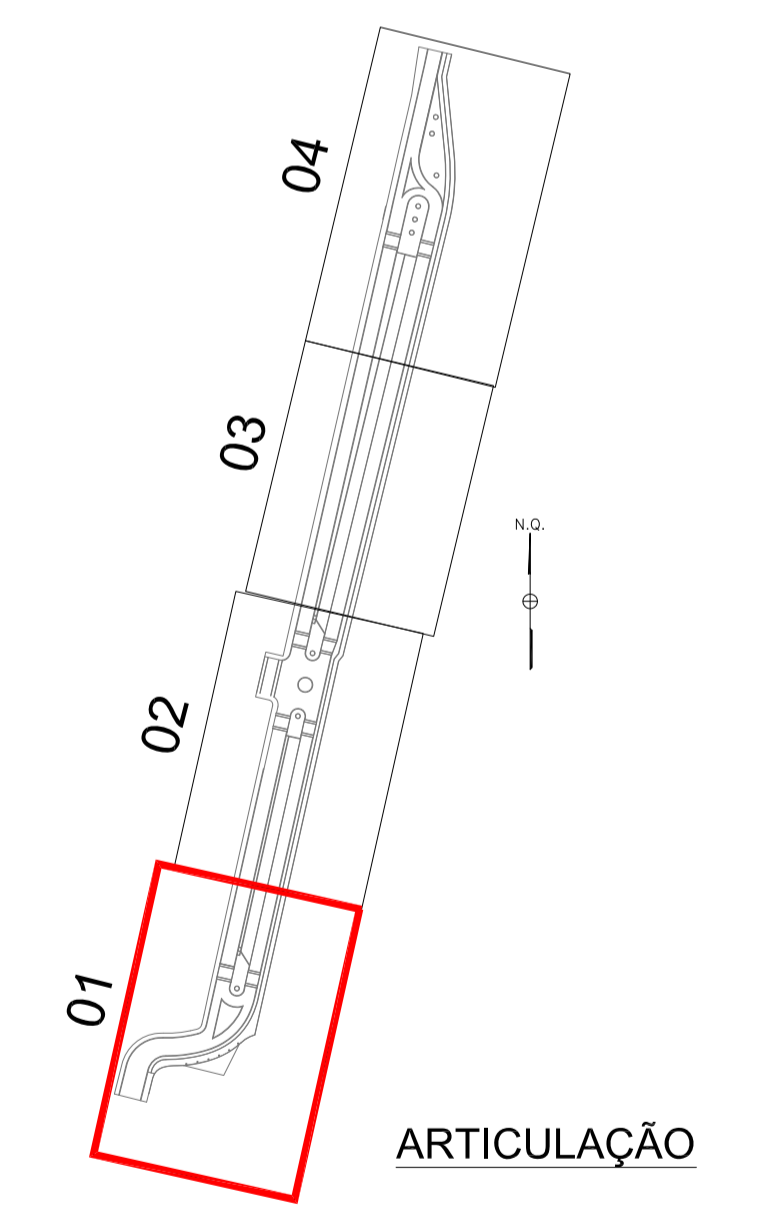

Rev_02	Alterações conforme solicitação via email recebido em 30/01/2017	Marcos	01/03/2017
Nº	Registro de Modificações	Visto	Data
<p><b>CLIENTE:</b> PREFEITURA MUNICIPAL DE BOMBINHAS</p>			
<p><b>PROGRAMA:</b> Pavimentação e Qualificação de Vias Urbanas</p>			
<p><b>PROPRIETÁRIO / LOCAL DA OBRA:</b> Avenida Água-Marinha, Bombinhas/SC</p>			
<p><b>PROJETO:</b> Projeto de Pavimentação</p>		Data: Julho/2014	Escala: Indicada
<p><b>CONTEÚDO:</b> Projeto de Pavimentação - Articulação 01</p>		Desenho: MRS	Plancha:
<p><b>ELABORAÇÃO:</b></p>		Coordenação: SGG	<b>P</b>
<p><b>Responsáveis Técnicos:</b></p>		<p>Sérgio Guilherme Godnick Engenheiro Civil CREA/SC 105224</p>	
<p><b>aleanza</b> projetos e consultoria ltda Bomba, Bombinhas/SC</p>		<p>Marcos Roberto Stramari Engenheiro Civil CREA/SC 105224</p>	
		<p><b>01/06</b></p>	