


- LEGENDA**
- po — Eixo de estacionamento
  - ▱ Sentido dos caimentos da pavimentação
  - Poste / luminária - existente
  - Poste / luminária - novo
- PAVIMENTAÇÃO**
- ▨ Pavimento modelo Holland 20x10cm e=6cm cor cinza natural e Fck=35Mpa
  - ▨ Pavimento modelo Holland 20x10cm e=6cm cor grafite e Fck=35Mpa
  - ▨ Deck em madeira de pinus autoclavada, acabamento com Stain
  - ▨ Pavimento guia 20x20x6cm, cor vermelha e Fck=35Mpa
  - ▨ Pavimento alerta 20x20x6cm, cor vermelha e Fck=35Mpa
  - ▨ Piso direcional tipo gula, em borracha (e=7mm) colado no deck, cor vermelha
- OUTROS**
- ▨ Ciclovia em concreto e=8cm Fck=25Mpa com tela soldada Q138
  - ▨ Canteiro com grama tipo amendoim e paisagismo com flores inclusive preparo da base com terra vegetal
  - ▨ Playground com areia
- PISTA E ESTACIONAMENTO**
- ▨ Pavimento modelo Holland 20x10cm e=8cm cor cinza natural e Fck=35Mpa
  - ▨ Pavimento modelo Holland 20x10cm e=8cm cor grafite e Fck=35Mpa
- TRAVESSIA ELEVADA**
- ▨ Rampa em concreto Fck=25Mpa e=15cm com tela soldada Q138
  - ▨ Pavimento modelo Holland 20x10cm e=8cm cor grafite e Fck=35Mpa (assentamento em trama)
  - ▨ Pavimento modelo Holland 20x10cm e=8cm cor branca e Fck=35Mpa (assentamento em trama)

**PROJETO DE PAVIMENTAÇÃO - ARTICULAÇÃO 02**  
ESCALA 1:200

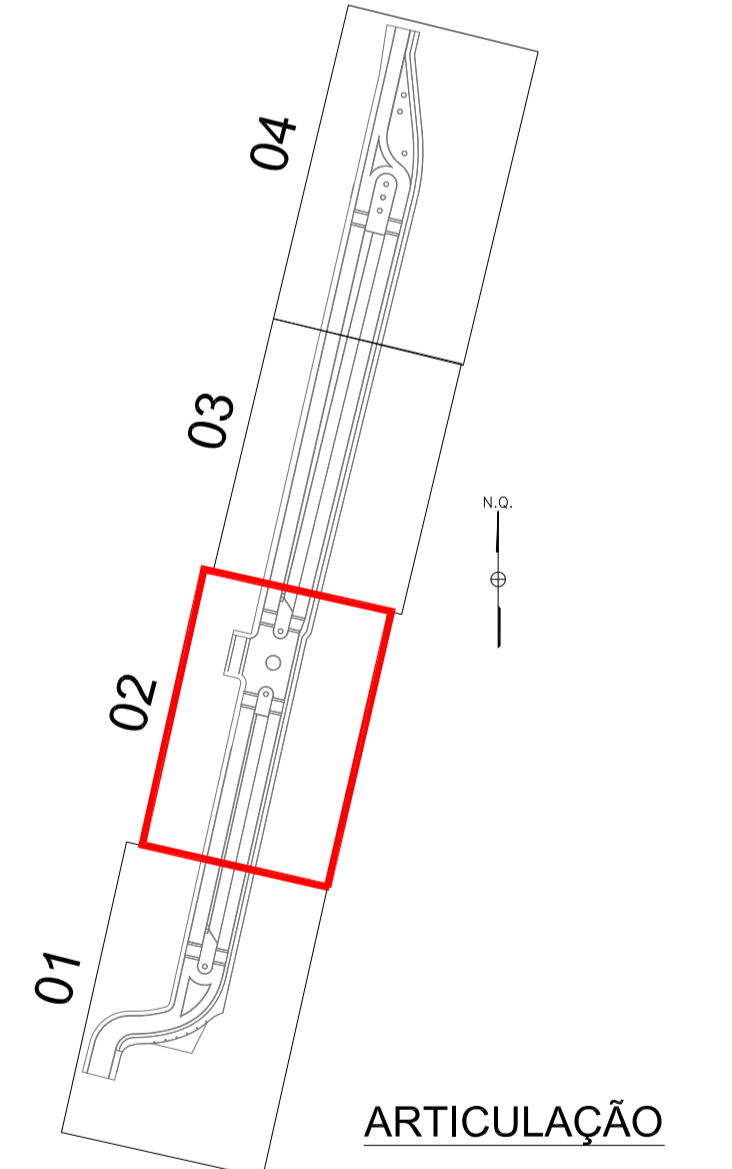

Rev_02	Alterações conforme solicitação via email recebido em 30/01/2017	Marcos	01/03/2017	
Nº	Registro de Modificações	Visto	Data	
<p><b>PREFEITURA MUNICIPAL DE BOMBINHAS</b></p> <p><b>Pavimentação e Qualificação de Vias Urbanas</b></p> <p><b>Avenida Água-Marinha, Bombinhas/SC</b></p>				
Projeto:	Projeto de Pavimentação	Data:	Julho/2014	
Desenho:	MRS	Coordenação:	SGG	
Elaboração:	Responsável Técnico:	Sérgio Guilherme Godnick Engenheiro de Obras CRQ 469/97	Escala:	Indicada
		Dayvid Nass dos Santos Engenheiro CA# 026456/SC	Marcos Roberto Stramari Engenheiro CA# 026456/SC	<p><b>P</b></p> <p><b>02/06</b></p>