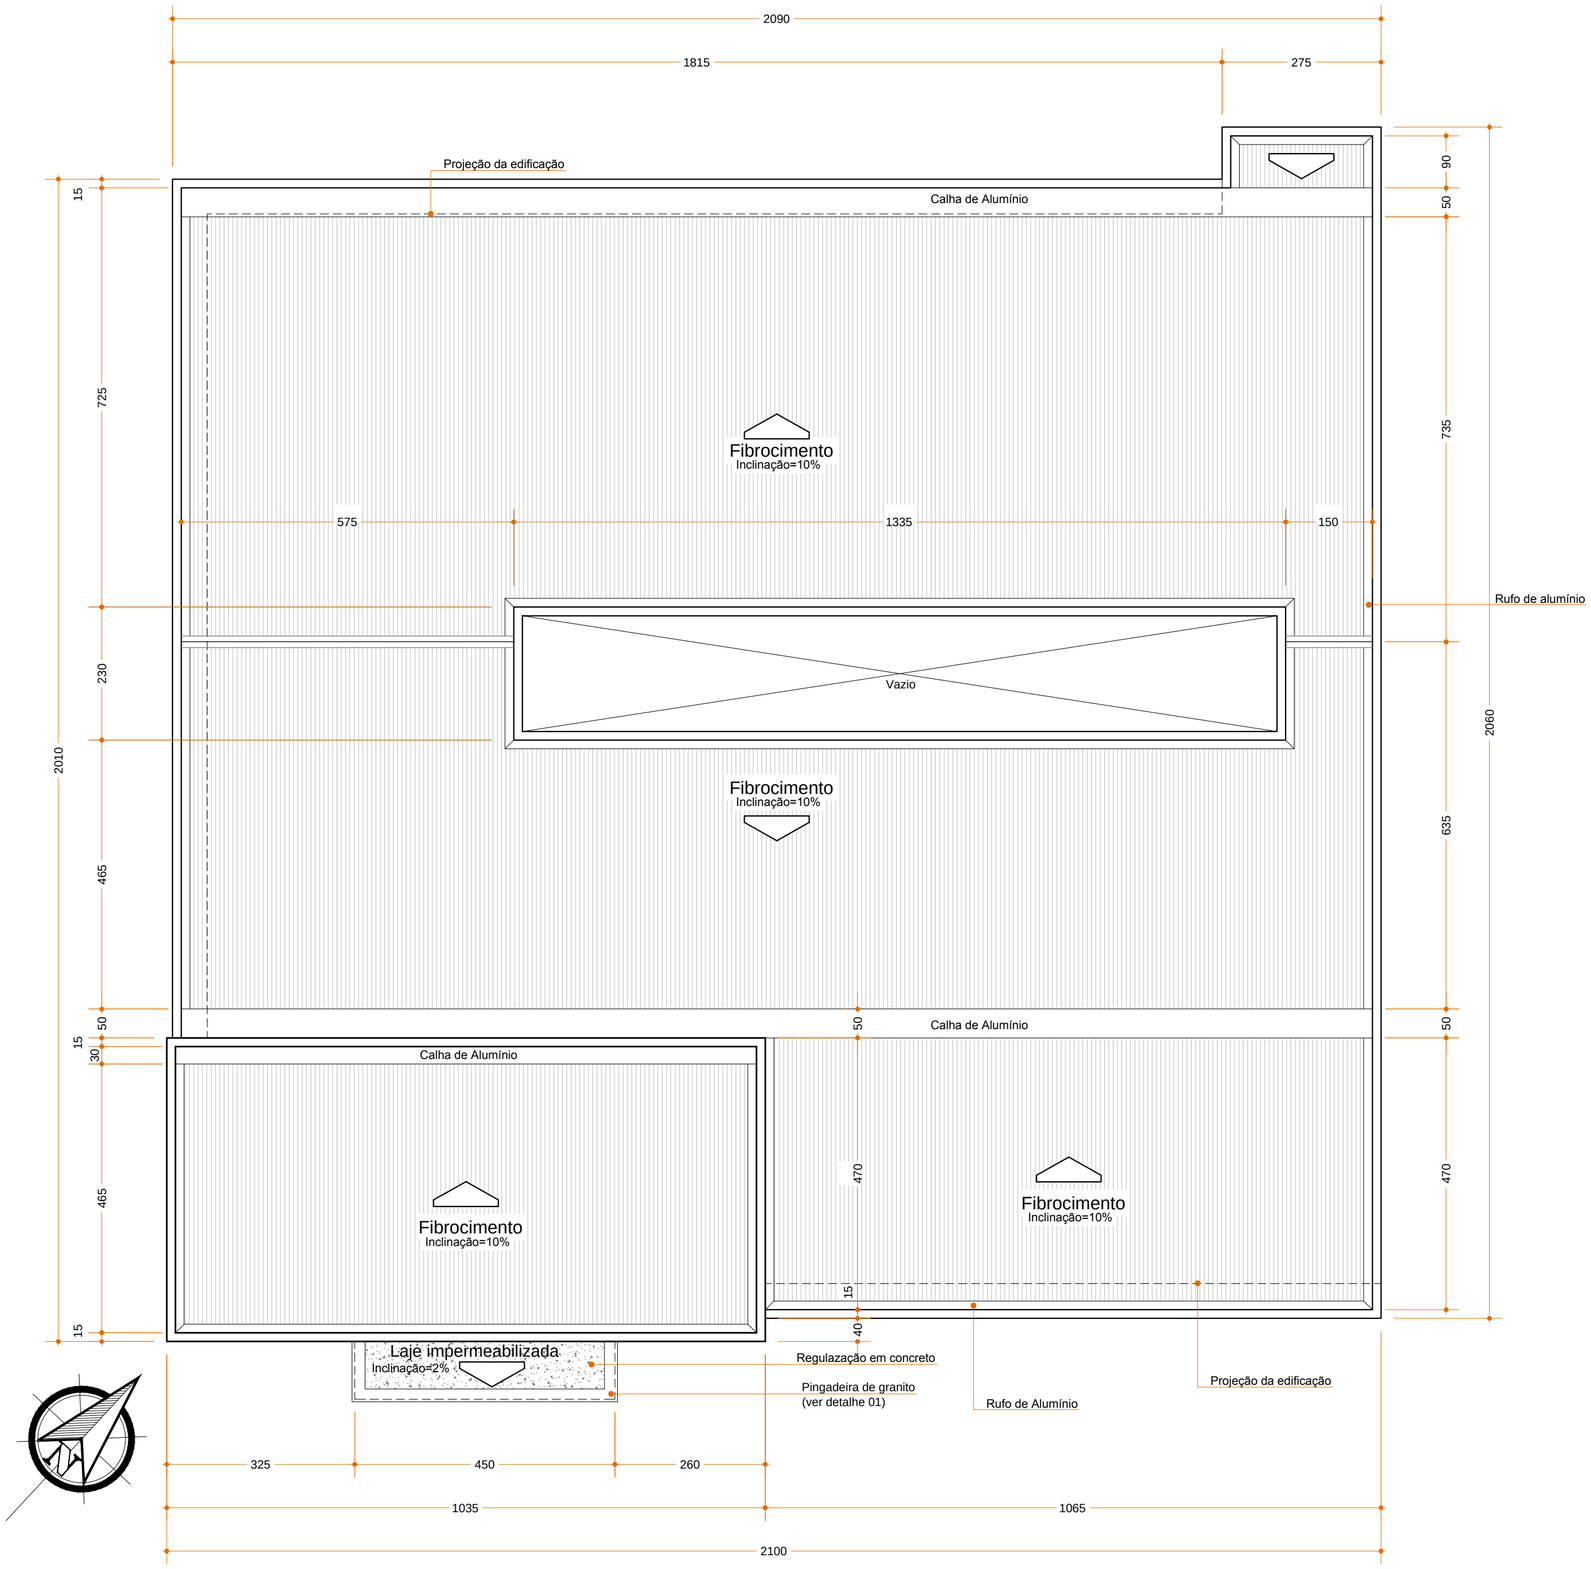

COBERTURA
ESCALA 1:75

LOCALIZAÇÃO
SEM ESCALA

SITUAÇÃO
SEM ESCALA

Revisão	Descrição	Data	Responsável
00	Emissão Inicial	17/10/2016	Marcelo Garcia
01	Revisão 01	02/03/2017	Marcelo Garcia

AMFRI

AMFRI - ASSOCIAÇÃO DOS MUNICÍPIOS DA REGIÃO DA FOZ DO RIO ITAJAÍ
Rua Luiz Lopes Gonzaga, nº 1655 - Bairro São Vicente - Itajaí-SC - CREA/SC nº 050968-0

Estado de Santa Catarina
Prefeitura Municipal de Bombinhas

Data: Outubro/2016
Escala: 1/75
Arquivo: -

Projeto: ARQUITETÔNICO
Unidade Básica de Saúde de Mariscal
Local: Avenida Diamante, esquina com Rua Ônix
Bairro Mariscal

Conteúdo da folha: Localização, Situação, Cobertura
Estatística: Área do projeto 386,60m²

Desenho: Dyego dos Santos
ART:
Folha: 01/05

Prefeitura Municipal: Ana Paula da Silva
Prefeita Municipal

Responsável Técnico: Marcelo Garcia
Arquiteto e Urbanista - CAU A44894-0