



CORTE AA"

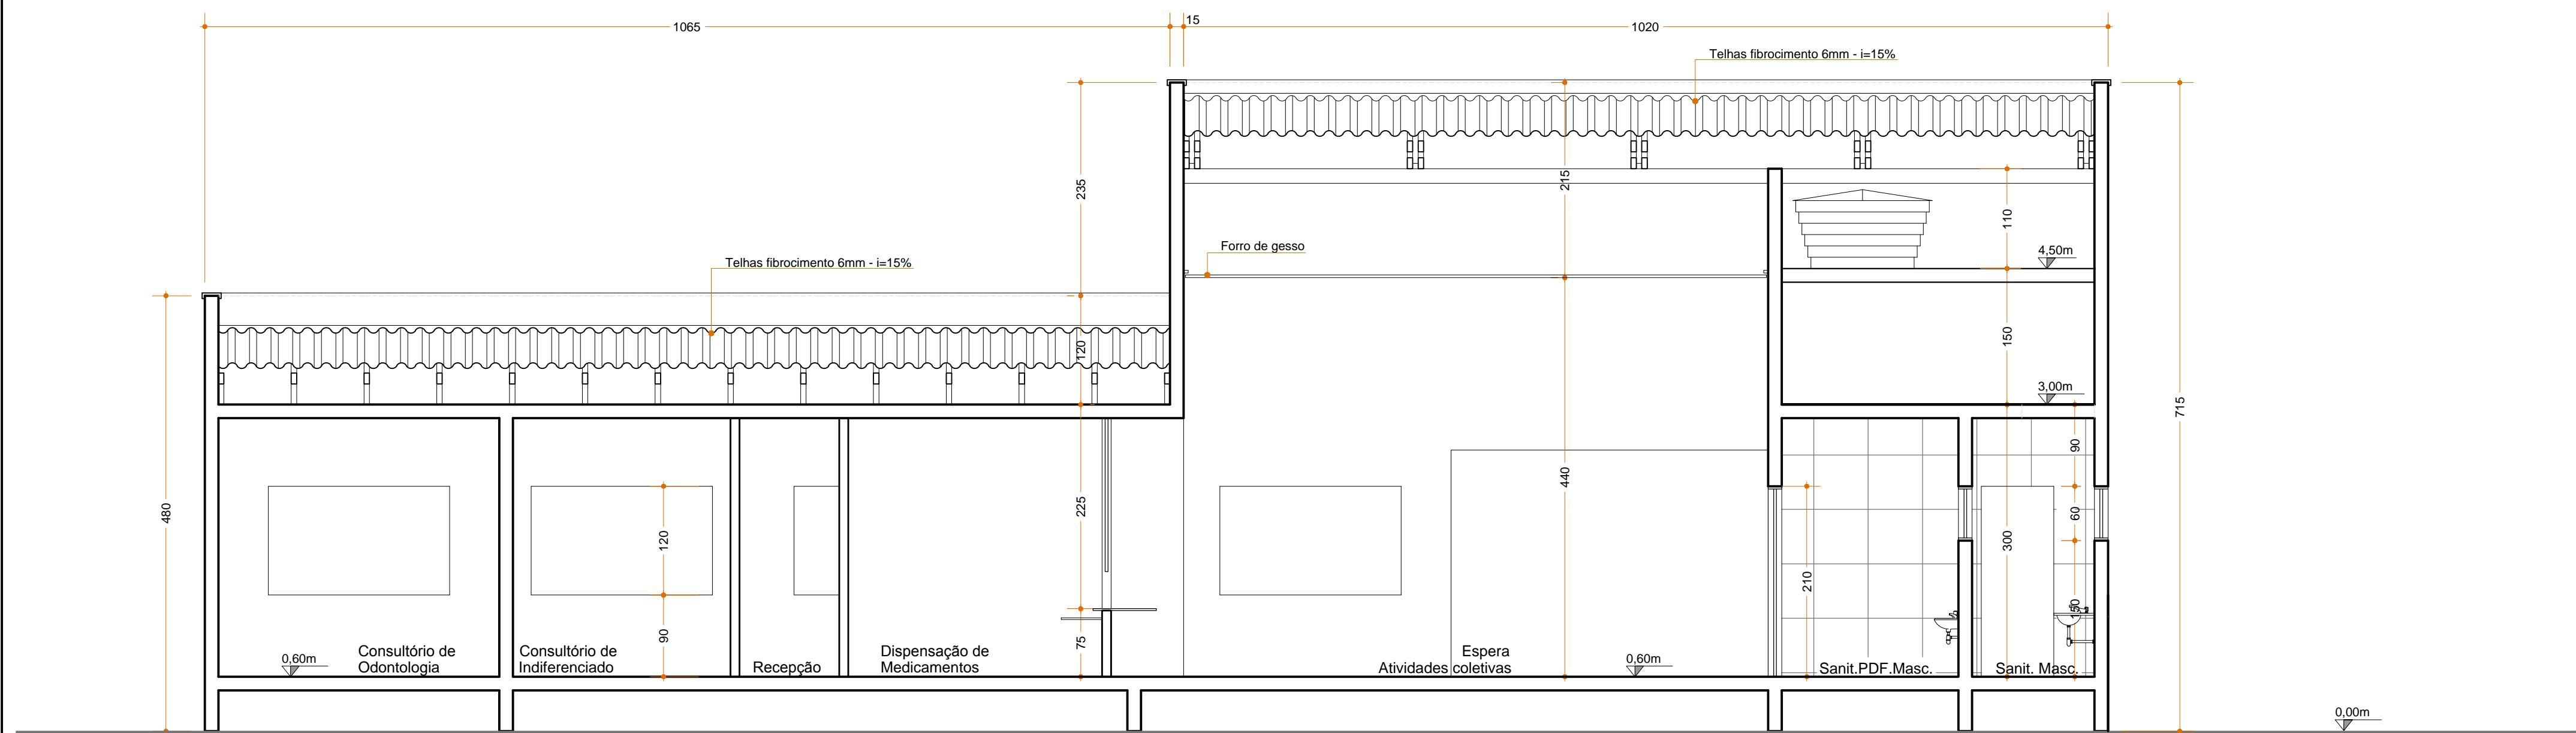

CORTE BB"
ESCALA 1:50

| | | | |
|---------|-----------------|------------|----------------|
| 00 | Emissão Inicial | 17/10/2016 | Marcelo Garcia |
| 01 | Revisão 01 | 02/03/2017 | Marcelo Garcia |
| Revisão | Descrição | Data | Responsável |

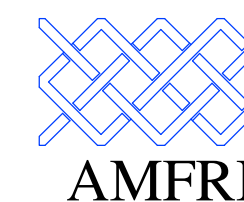

AMFRI - ASSOCIAÇÃO DOS MUNICÍPIOS DA REGIÃO DA FOZ DO RIO ITAJAÍ
Rua Luiz Lopes Gonzaga, nº 1655 - Bairro São Vicente - Itajaí-SC - CREA/SC nº 050968-0

Estado de Santa Catarina
Prefeitura Municipal de Bombinhas

| | | |
|----------------------|--|---|
| Data Outubro/2016 | Projeto ARQUITETÔNICO Unidade Básica de Saúde de Mariscal | Conteúdo da folha Cortes |
| Escala 1/50 | Local Avenida Diamante, esquina com Rua Ônix Bairro Mariscal | Estatística Área do projeto 386,60m² |
| Arquivo - | | |

| | | |
|------------------------------------|--|--|
| Desenho Dyego dos Santos ART | Prefeitura Municipal | Responsável Técnico |
| Folha 04/05 | Ana Paula da Silva Prefeita Municipal | Marcelo Garcia Arquiteto e Urbanista - CAU 144894-0 |