
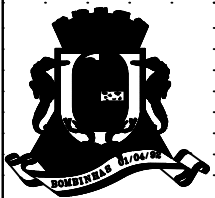


CAIXA DE LIGAÇÃO Ø40/60 cm - SIMPLES

Sem Escala

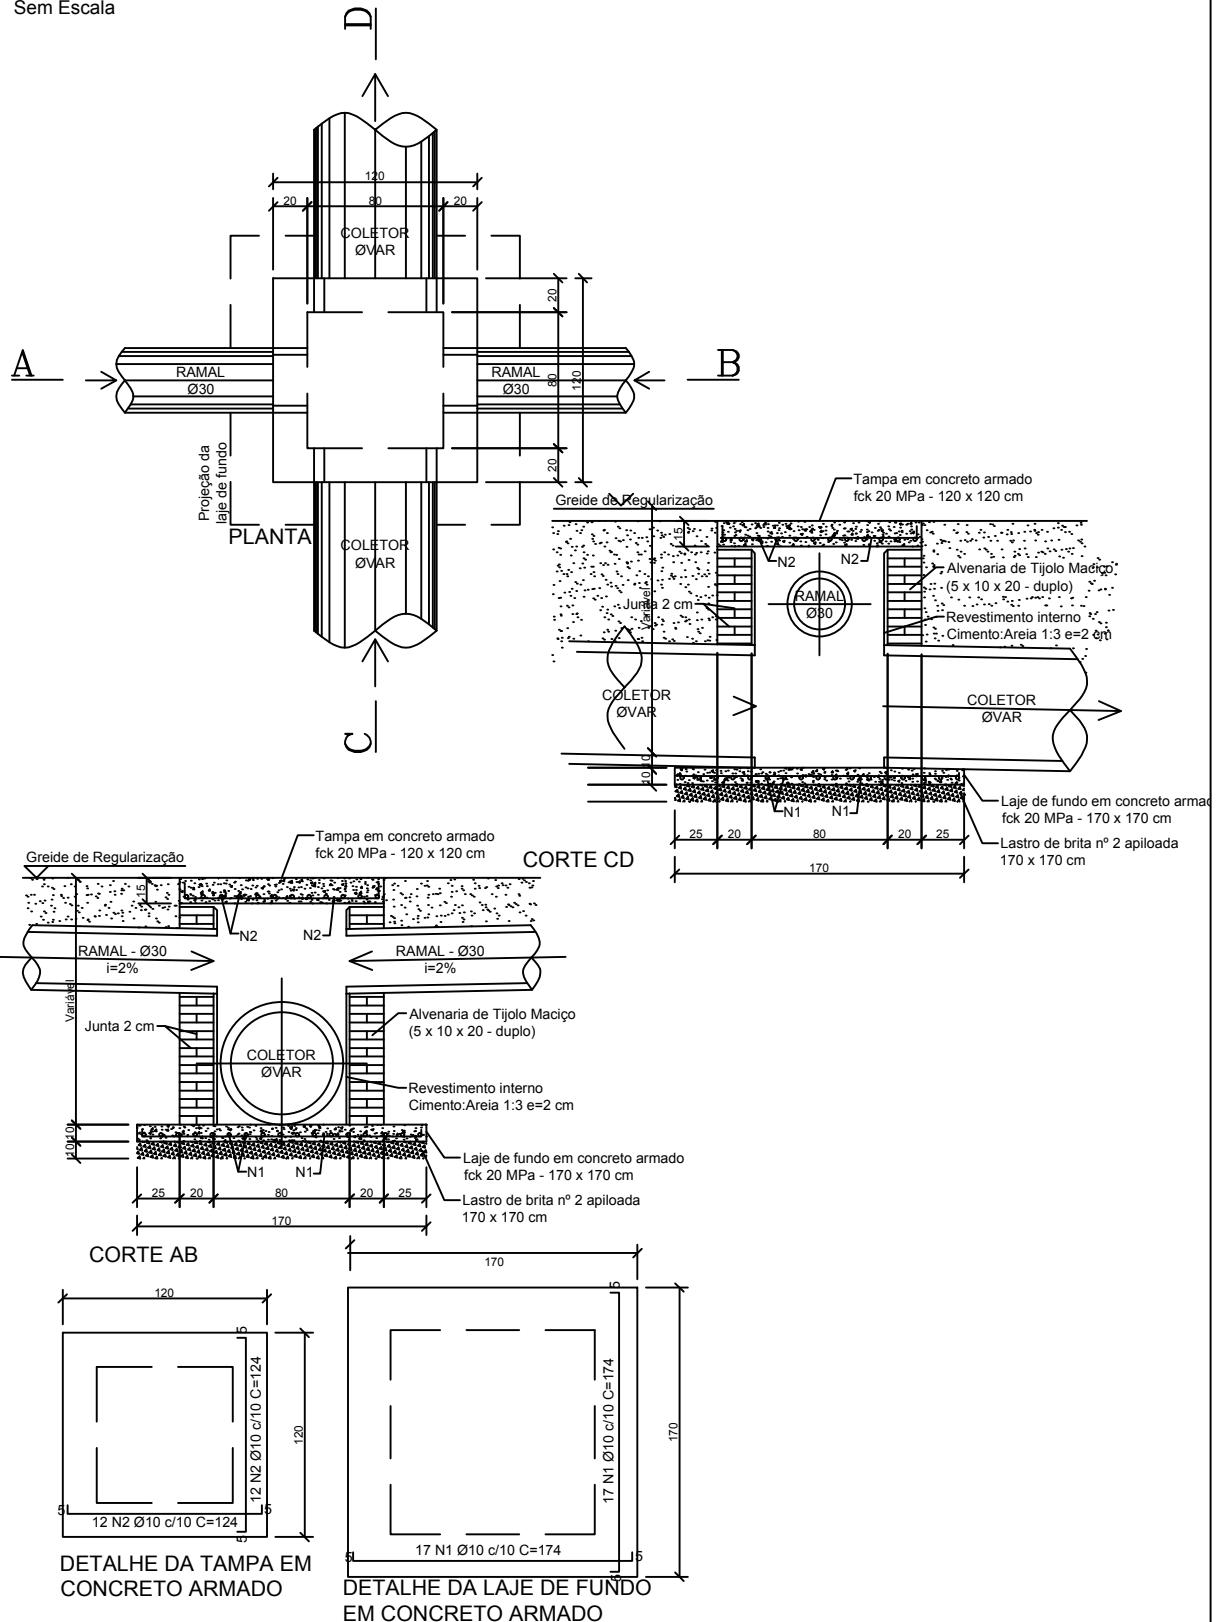

PREFEITURA MUNICIPAL DE BOMBINHAS
ASSESSORIA DE PLANEJAMENTO E URBANISMO

OBRA PAVIMENTAÇÃO E DRENAGEM RUA BALEIA FRANCA

ENDEREÇO RUA BALEIA FRANCA - JOSÉ AMÂNDIO

CONTEÚDO DE PRANCHA

DETALHE CAIXA DE LIGAÇÃO

ESCALA

PRANCHA

DETALHE

ANA PAULA DA SILVA
PREFEITO MUNICIPAL

FRANCIANE TORQUATO
ASSESSOR DE PLANEJAMENTO

RAUL MATEUS DA SILVA
CREA/SC 144777-1
RESPONSÁVEL TÉCNICO

ARQUIVO

DATA
06/03/2017

DESENHO
RAUL MATEUS