


Planta geométrica
Escala 1/250

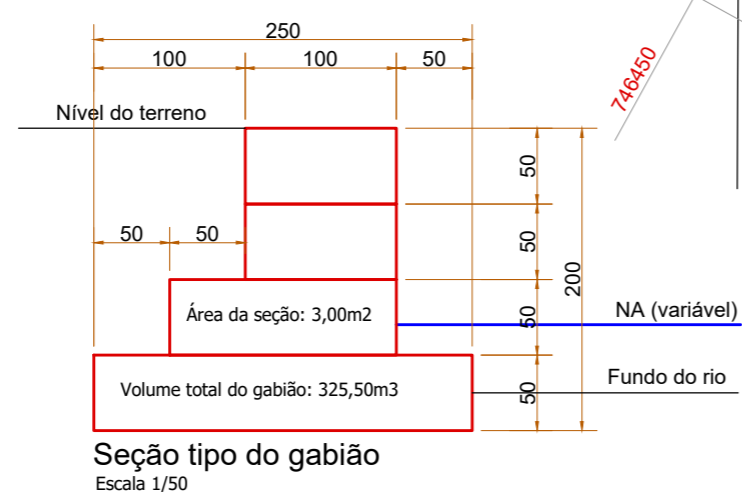

AMFRI - ASSOCIAÇÃO DOS MUNICÍPIOS DA REGIÃO DA FOZ DO RIO ITAJAÍ
Rua Luiz Lopes Gonzaga, nº 1655 - Bairro São Vicente - Itajaí-SC - CREA/SC nº 050968-0

Estado de Santa Catarina
Prefeitura Municipal de Bombinhas

Data	Fev/2018
Escala	1/250
Arquivo	
Desenho	RN
ART	
Folha	02/02

Projeto básico
Ponte Rua Azulão e contensão das margens do Rio José Estevão

Local
Rua Azulão - Bairro Bombas Bombinhas - SC

Conteúdo da folha
Planta geométrica

Prefeitura Municipal
Ana Paula da Silva
Prefeita Municipal

Projeto básico
Ralf Nordt
Engº Civil - CREA SC 018759-9