




Seção transversal
Escala 1/75

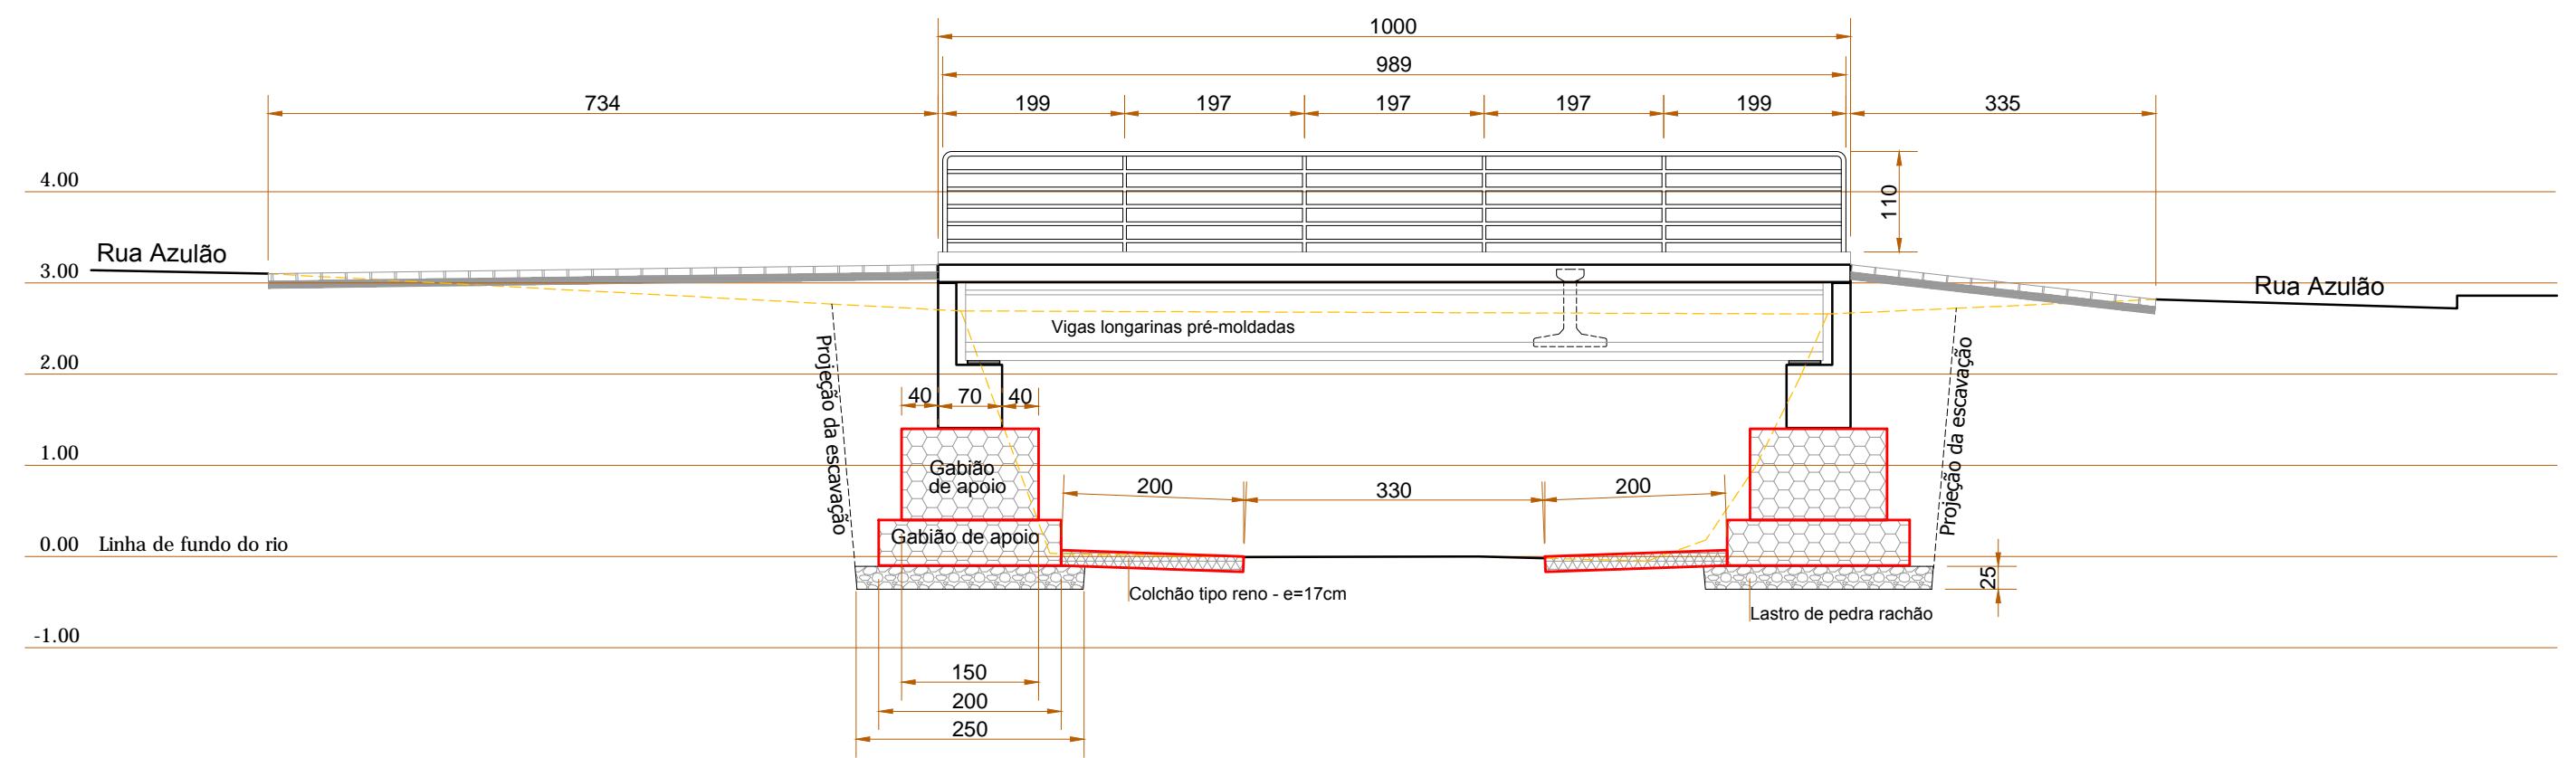


Seção longitudinal
Escala 1/75

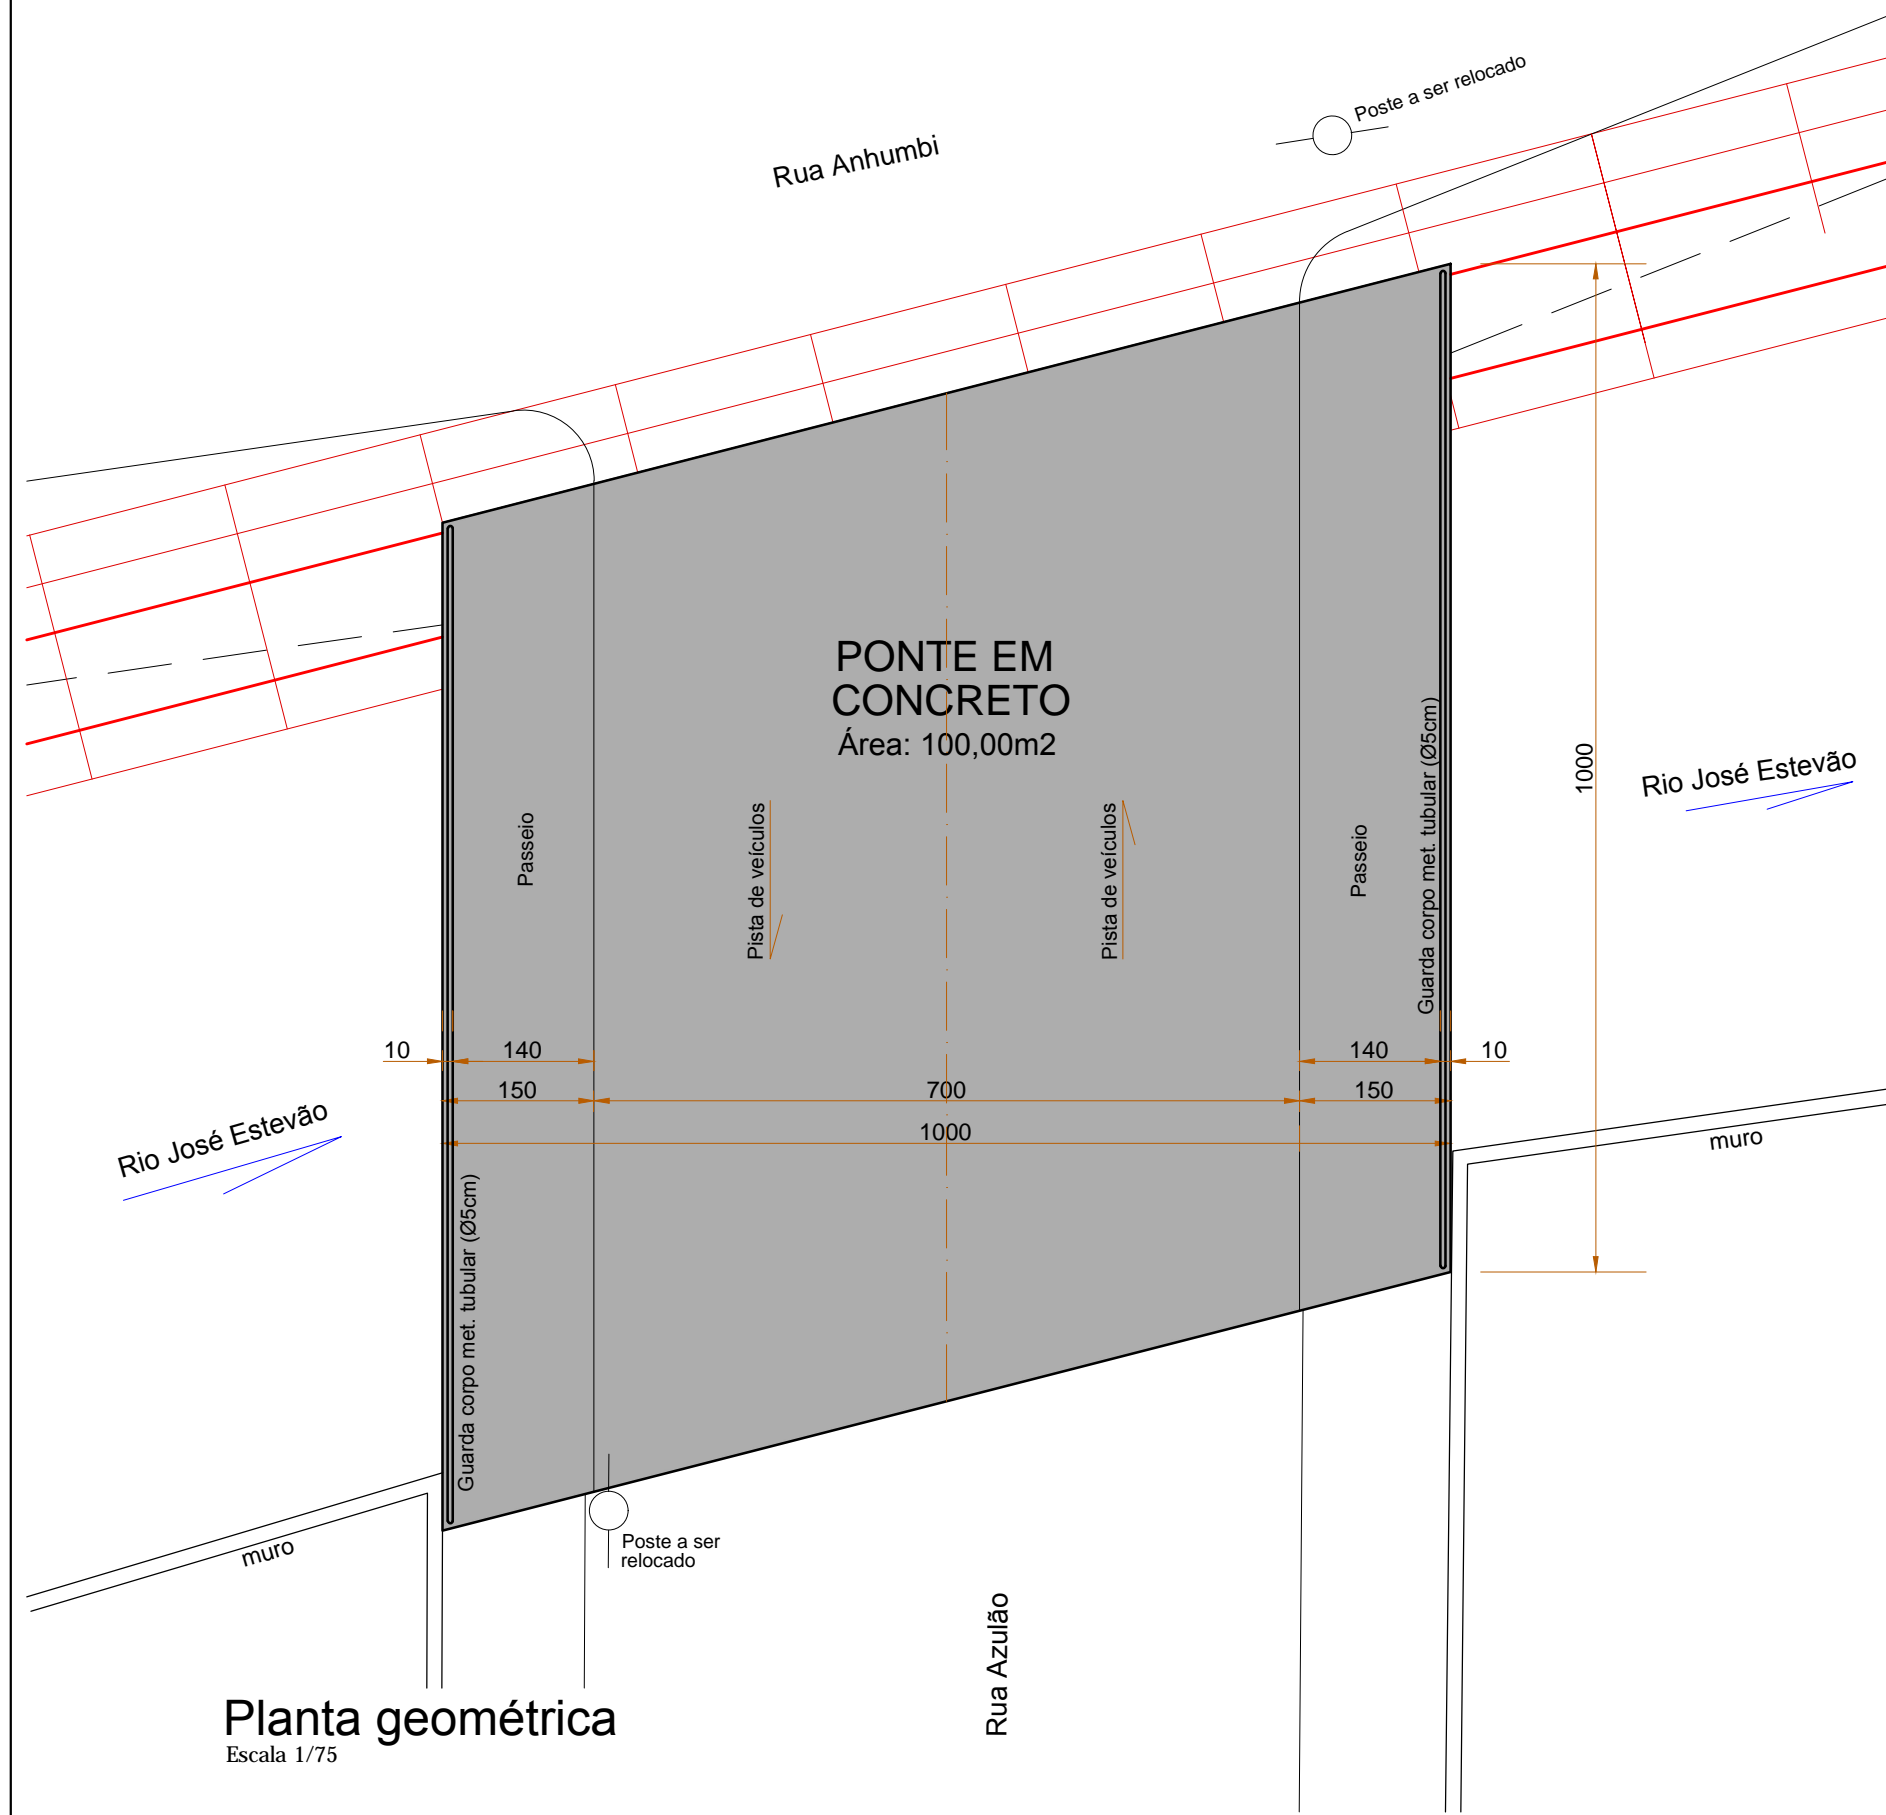

Planta geométrica
Escala 1/75

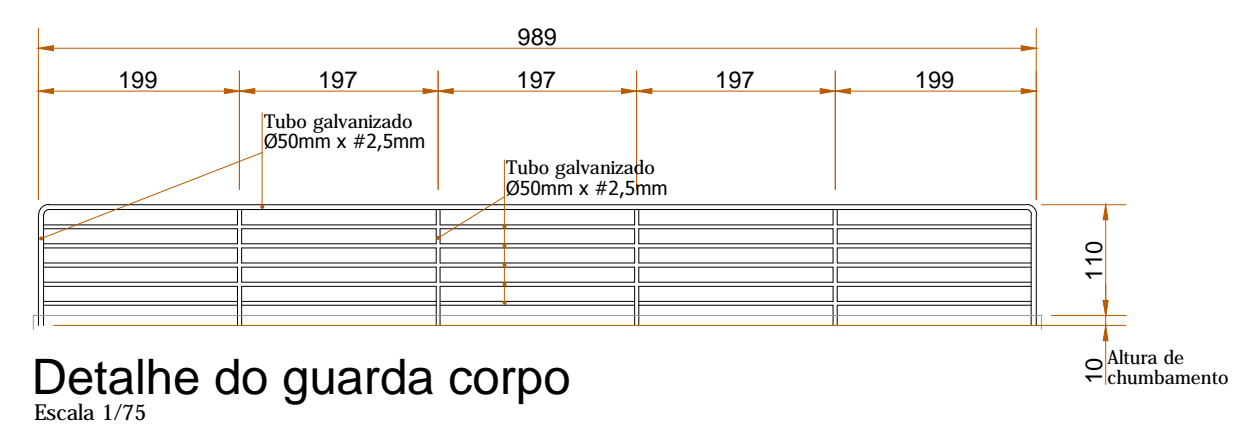

Detalhe do guarda corpo
Escala 1/75

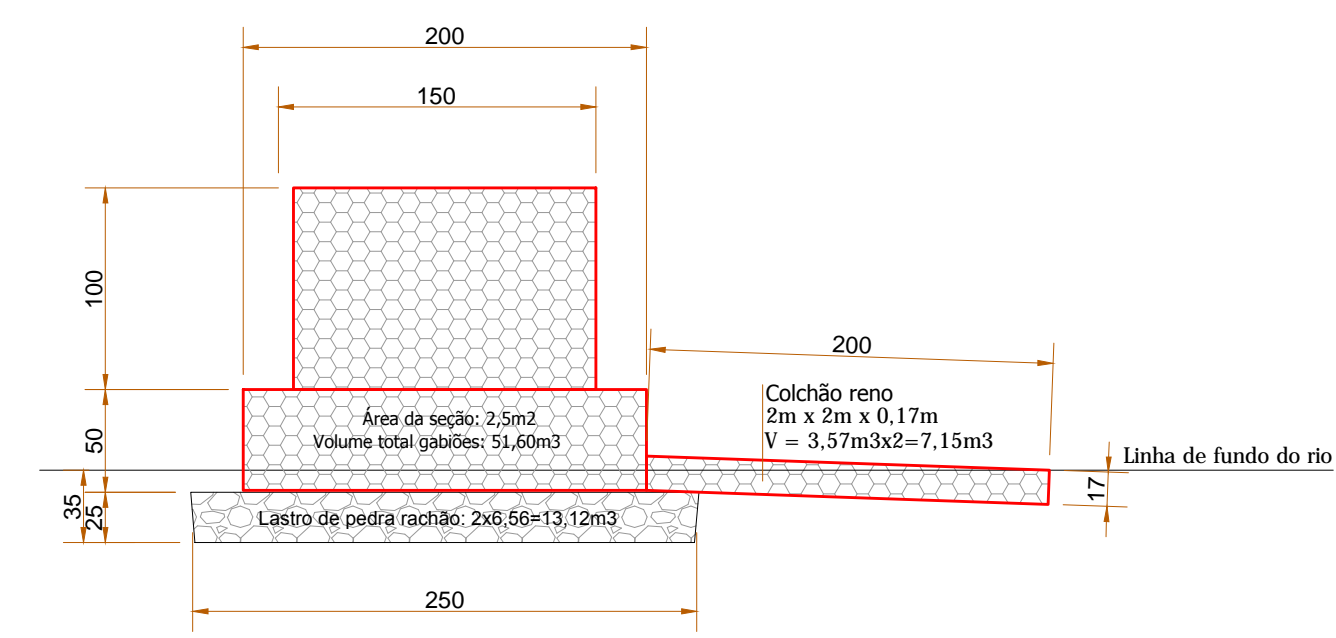

Detalhe do gabião de apoio da ponte
Sem escala

REVISÃO	DESCRIÇÃO	DATA	RESPONSÁVEL
Inicial		Março/18	RN

ASSOCIAÇÃO DOS MUNICÍPIOS DA REGIÃO DA FOZ DO RIO ITAJAI
Rua Luiz Lopes Gonzaga, 1655 - Bairro São Vicente - CEP 88309-421 - Itajaí-SC - CREA-SC 050.968-0
www.amfri.org.br amfri@amfri.org.br engenharia@amfri.org.br

AMFRI Prefeitura Municipal de Bombinhas
Estado de Santa Catarina

PONTE, PASSARELA E CONTENÇÃO DE MARGENS
Rua Azulão - Rio José Estevão - Bairro Bombas - Bombinhas - SC

Data	Projeto	Conteúdo da Folha
Março/2018	PROJETO BÁSICO	Planta geométrica da ponte
Escalas	Estatística	Seções
Indicadas	Ponte: Extensão: 10,00m / Área: 100,00m ² Passarela: Extensão: 35,00m / Área: 87,60m ² Total de Gabiões: 390,20m ³	Detalhes
Desenho	Prefeitura Municipal	Projeto
RN		
Folha	Paulo Henrique Dalago Muller Prefeito Municipal	Ralf Nordt Engenheiro Civil - CREA SC 018.759-9
03/05		