



Planta de forma do tabuleiro  
Escala 1/50

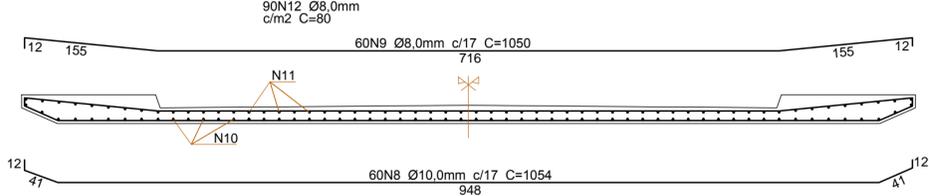

Armação do tabuleiro  
Escala 1/50

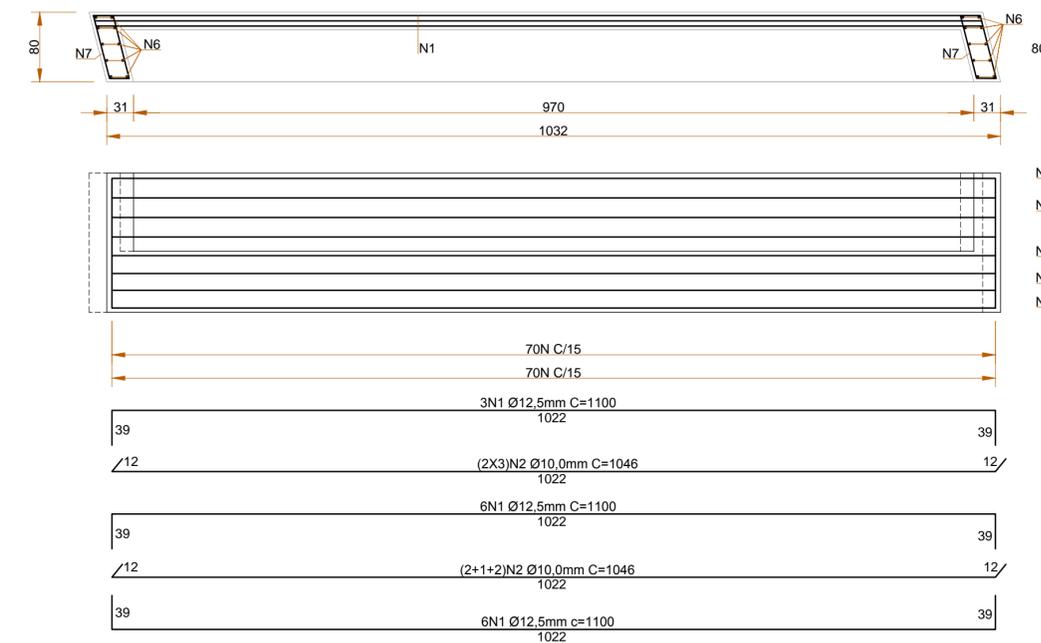

Armação da viga de apoio das longarinas  
Escala 1/50

PLANILHA DO AÇO							
N	Ø (mm)	COMPR. UNIT. (m)	QTDDE	COMPR. TOTAL (m)	PESO (kg/m)	PESO TOTAL (kg)	PESO TOTAL +5% (kg)
1	12,5	11,00	30	330,00	0,963	317,79	333,68
2	10,0	10,46	22,00	230,12	0,617	141,98	149,08
3	6,3	3,00	140	420,00	0,245	102,90	108,05
4	6,3	2,70	140	378,00	0,245	92,61	97,24
5	6,3	0,30	70	21,00	0,245	5,15	5,40
6	8,0	1,10	40	44,00	0,395	17,38	18,25
7	6,3	2,00	32	64,00	0,245	15,68	16,46
8	10,0	10,54	60	632,40	0,617	390,19	409,70
9	8,0	10,50	60	630,00	0,395	248,85	261,29
10	10,0	10,00	58	580,00	0,617	357,86	375,75
11	8,0	10,00	58	580,00	0,395	229,10	240,56
12	8,0	0,80	90	72,00	0,395	28,44	29,86
<b>TOTAL DO AÇO</b>						<b>1.947,93</b>	<b>2.045,33</b>

RESUMO DO AÇO	
Ø (mm)	Peso total +5% (kg)
12,5	333,68
10,0	934,54
8,0	549,96
6,3	227,15
<b>TOTAL</b>	<b>2.045,33</b>

FORMA (m2)	
Forma em madeira	161,53

CONCRETO (m3)	
Concreto Fck 30MPa	40,00

Initial	Março/18	RN
REVISÃO	DESCRIÇÃO	DATA RESPONSÁVEL

**ASSOCIAÇÃO DOS MUNICÍPIOS DA REGIÃO DA FOZ DO RIO ITAJAI**  
 Rua Luiz Lopes Gonzaga, 1655 - Bairro São Vicente - CEP 88309-421 - Itajaí-SC - CREA-SC 050.968-0  
[www.amfri.org.br](http://www.amfri.org.br)    [amfri@amfri.org.br](mailto:amfri@amfri.org.br)    [engenharia@amfri.org.br](http://engenharia@amfri.org.br)

**AMFRI** Prefeitura Municipal de Bombinhas  
 Estado de Santa Catarina

**PONTE, PASSARELA E CONTENÇÃO DE MARGENS**  
 Rua Azulão - Rio José Estevão - Bairro Bombas - Bombinhas - SC

Data <b>Março/2018</b>	Projeto <b>PROJETO BÁSICO</b>	Conteúdo da Folha Estruturas em concreto Forma do tabuleiro Armação do tabuleiro Armação da viga de apoio das longarinas
Escala <b>Indicadas</b>	Estática Ponte: Extensão: 10,00m / Área: 100,00m <sup>2</sup> Passarela: Extensão: 35,00m / Área: 87,60m <sup>2</sup> Contenção Total de gabiões: 390,20m <sup>3</sup>	
Desenho <b>RN</b>	Prefeitura Municipal	Projeto
Folha <b>04/05</b>	<b>Paulo Henrique Dalago Muller</b> Prefeito Municipal	<b>Ralf Nordt</b> Engenheiro Civil - CREA SC 018.759-9