




SEÇÃO TRANSVERSAL - Est. 0+160
 Escala: Hor.: 1/250
 Vert.: 1/125

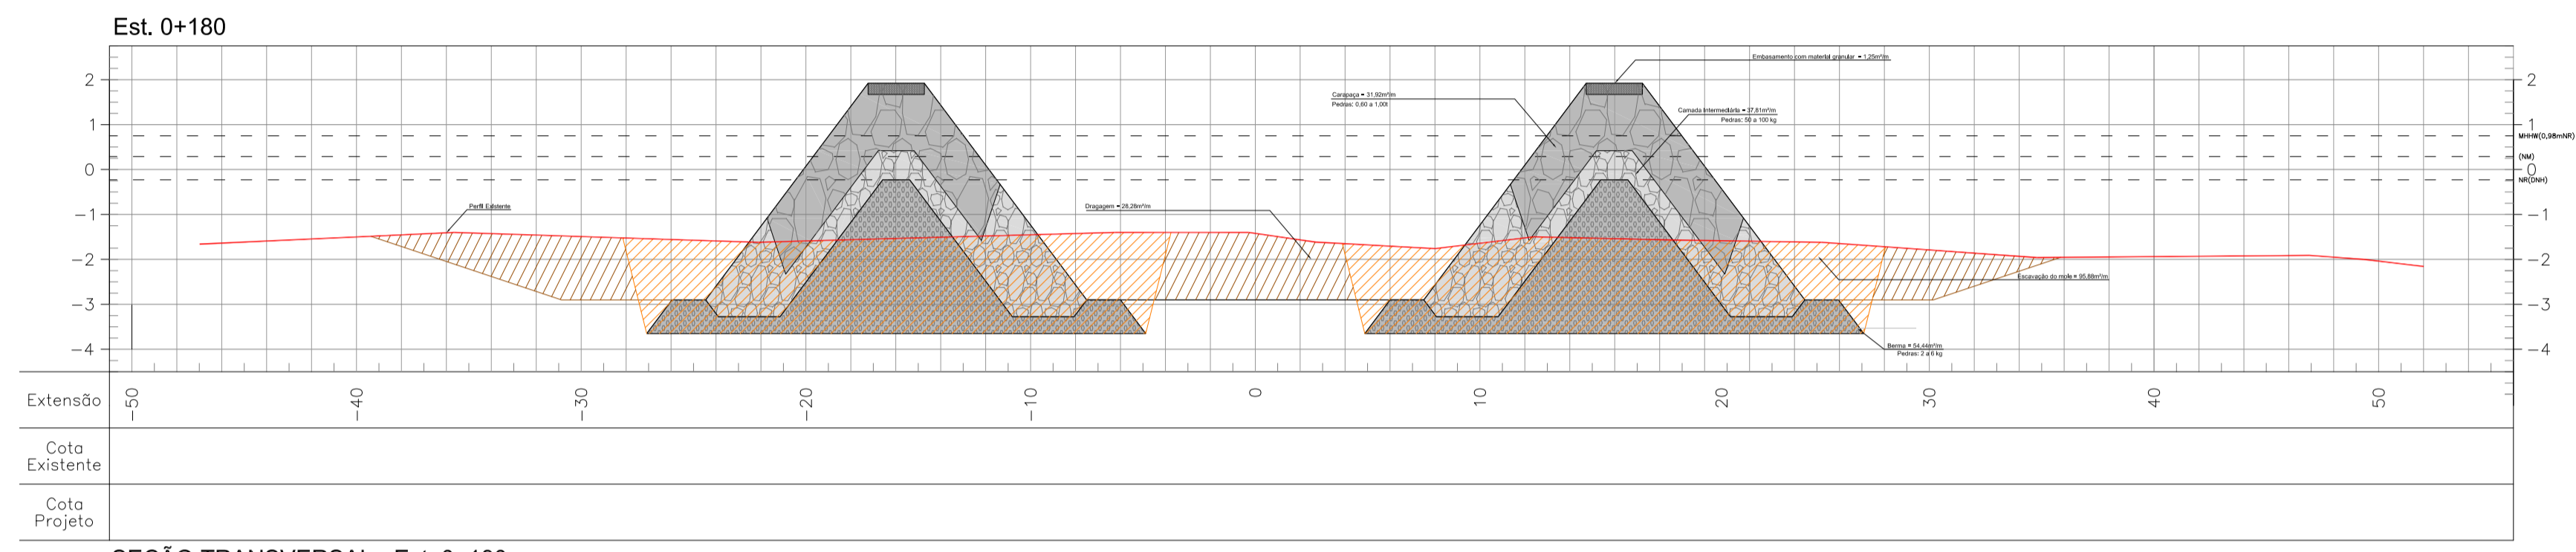

SEÇÃO TRANSVERSAL - Est. 0+180
 Escala: Hor.: 1/250
 Vert.: 1/125

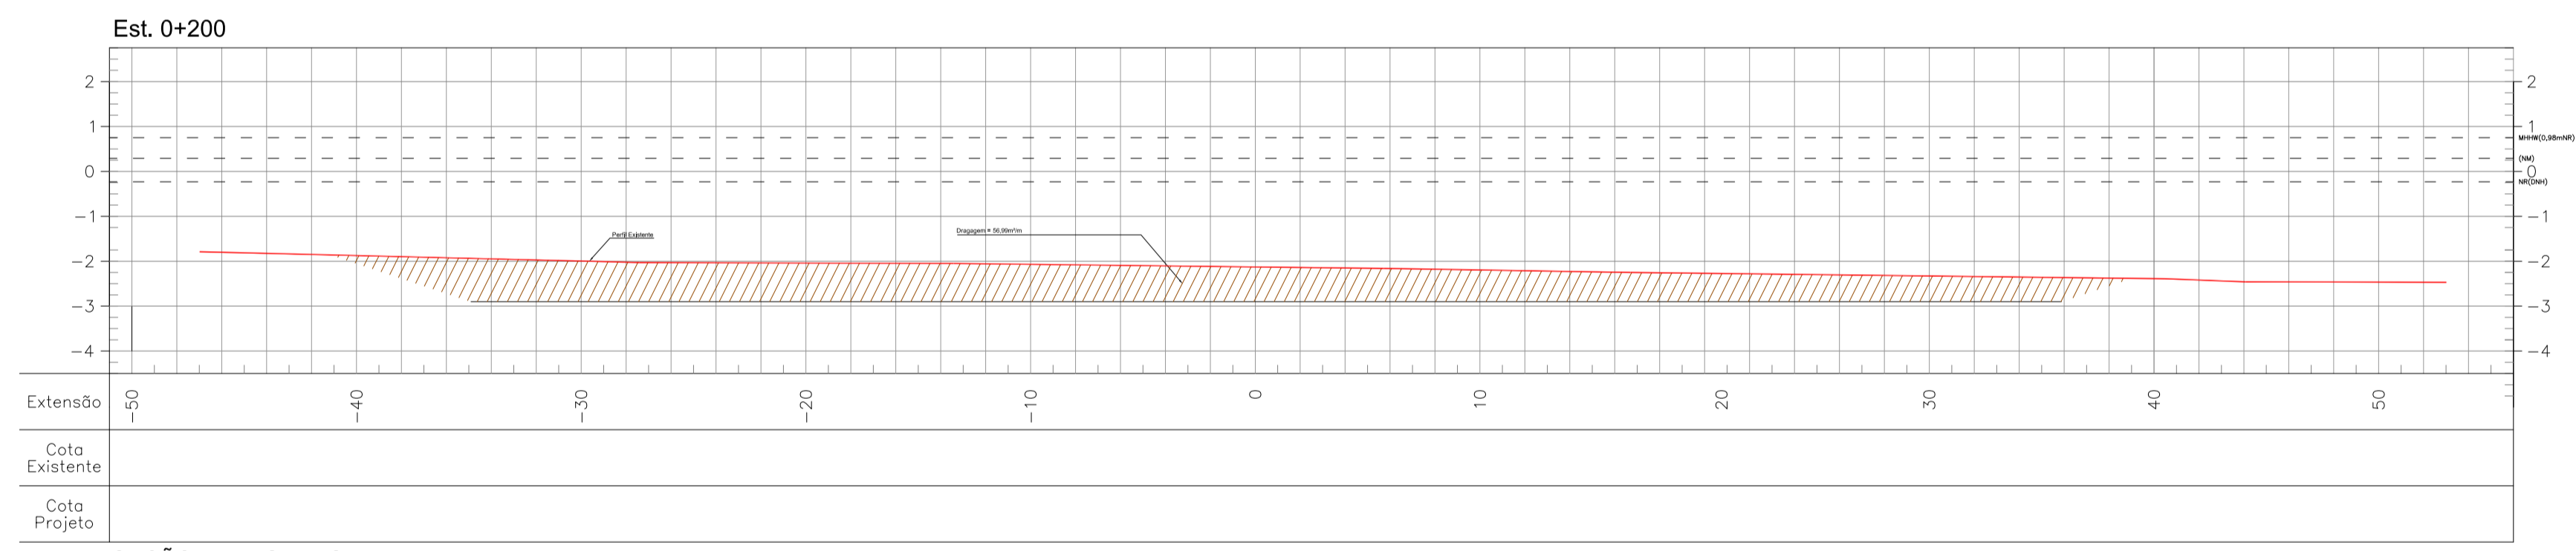

SEÇÃO TRANSVERSAL - Est. 0+200
 Escala: Hor.: 1/250
 Vert.: 1/125

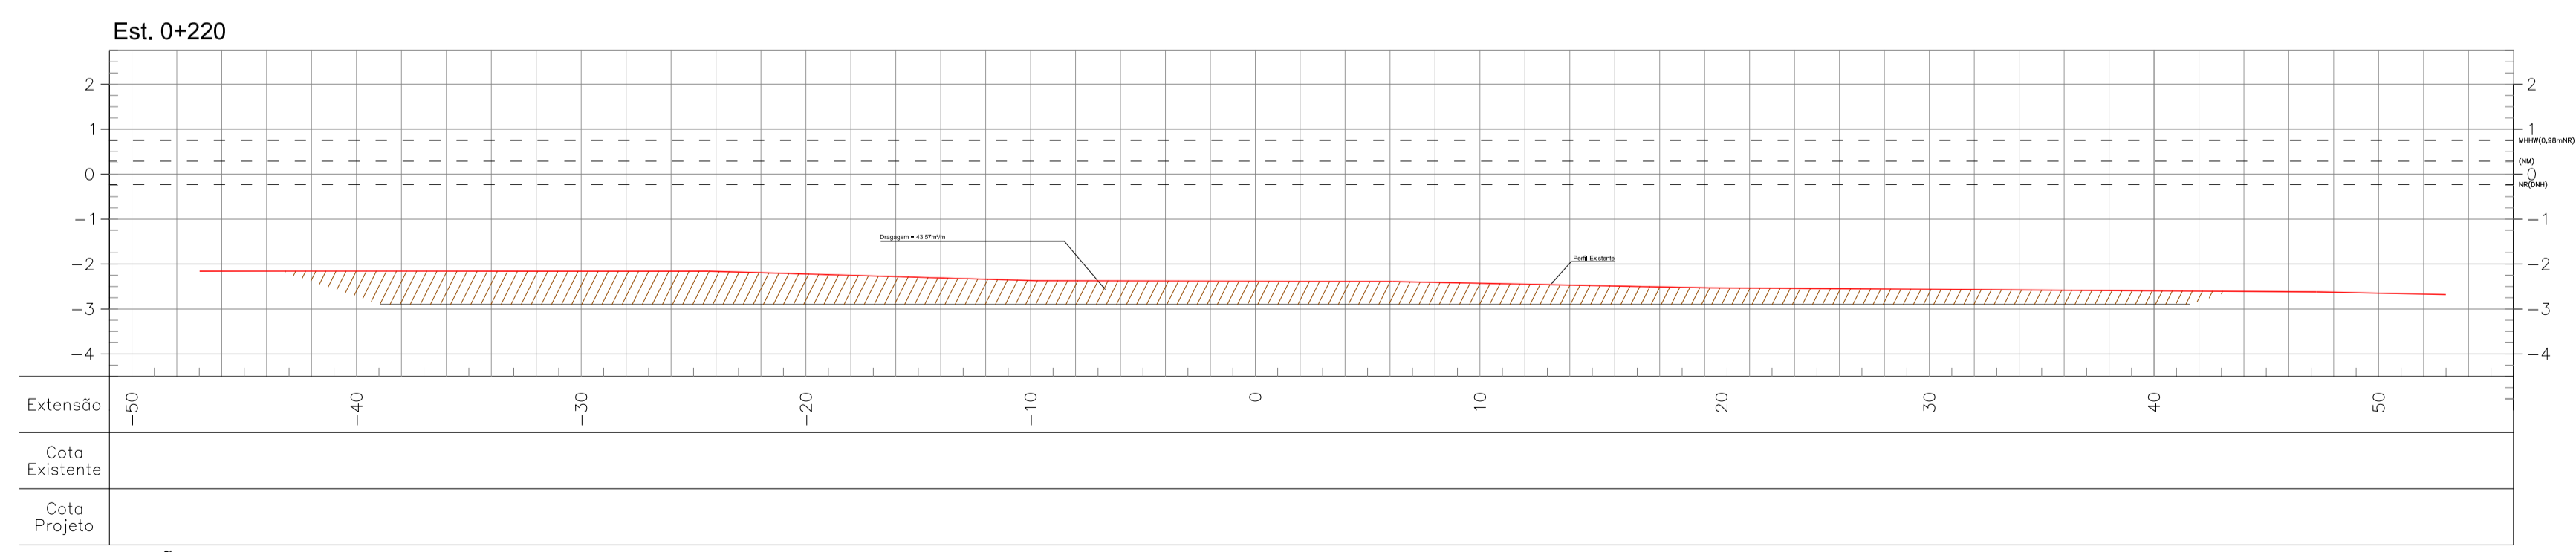

SEÇÃO TRANSVERSAL - Est. 0+220
 Escala: Hor.: 1/250
 Vert.: 1/125

Cliente: AMFRI ASSOCIAÇÃO DOS MUNICÍPIOS DA REGIÃO DA FOZ DO RIO ITAJAÍ		Programa: APOIO A ADEQUAÇÃO DE ACESSOS AQUAVIÁRIOS	
Proprietário / Local da Obra: Prefeitura Municipal de Bombinhas - Baía de Zimbros		Projeto: Projeto Executivo - Implantação do Molhe e Dragagem	
Conteúdo: SEÇÕES TRANSVERSAIS 0+160 a 0+220		Data: Março/2014	Escala: Indicada
Elaboração:		Desenho: DNS	Planilha:
Responsável Técnico: SÉRGIO GUILHERME GOLLNICK ARQUITETO E URBANISTA		Coordenação: DNS	M
alleanza projetos e consultoria ltda ALLEANZA@TERRA.COM.BR		DAYSI NASS DOS SANTOS ENGENHEIRA CIVIL CREA: 55524	MARCO ROBERTO STRAMARI ENGENHEIRO CIVIL CREA: 12652
			07/08