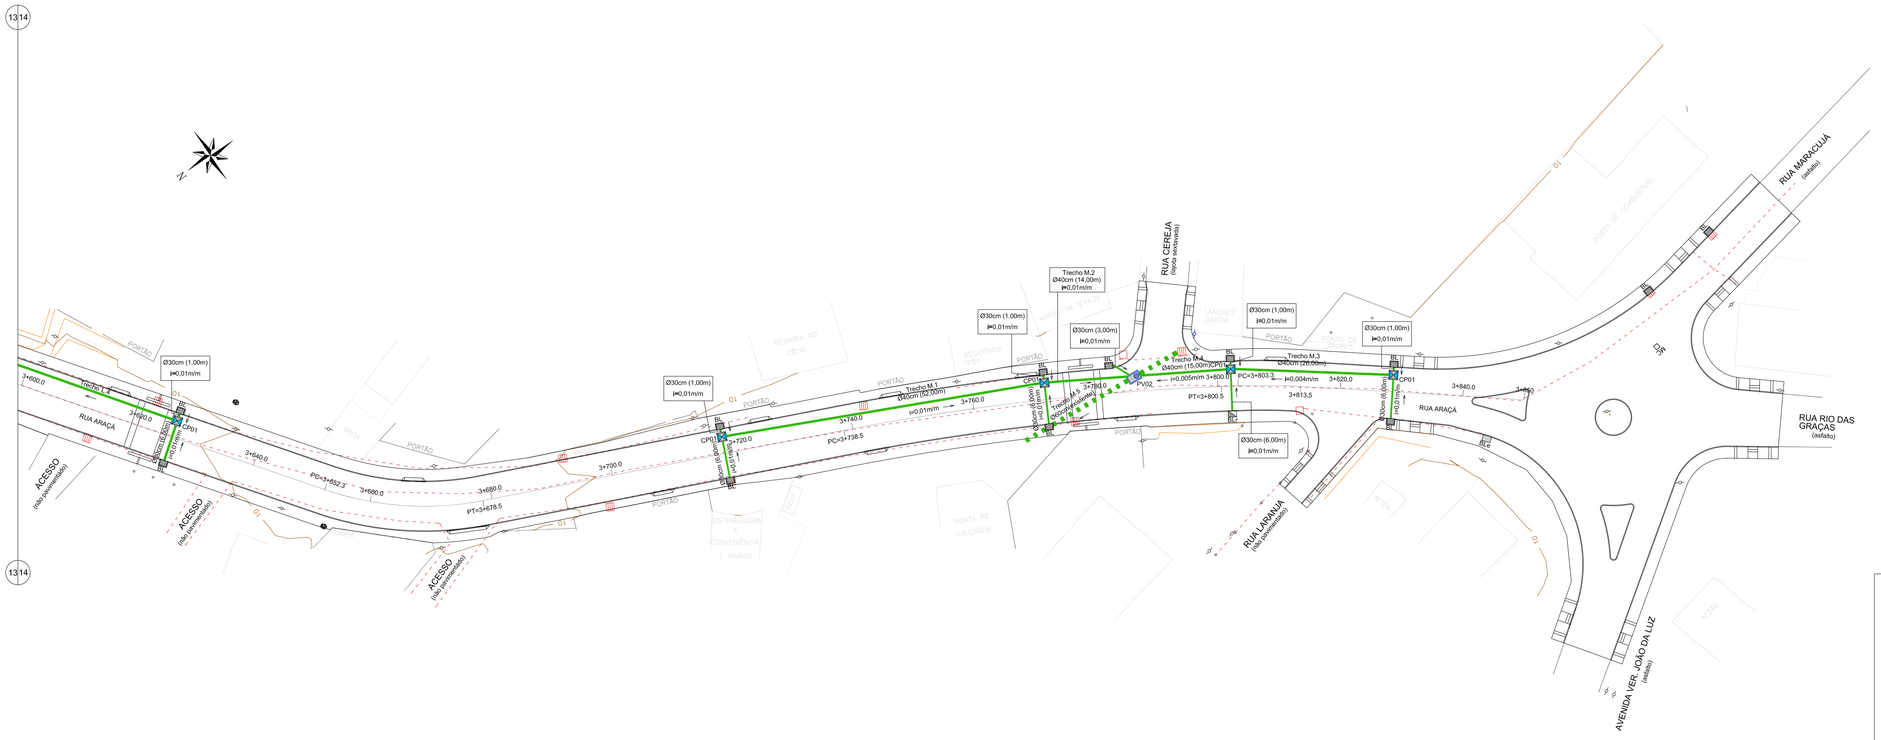

PROJETO DE DRENAGEM PLUVIAL - ARTICULAÇÃO 14 - Rua Araçá

Escala 1:500

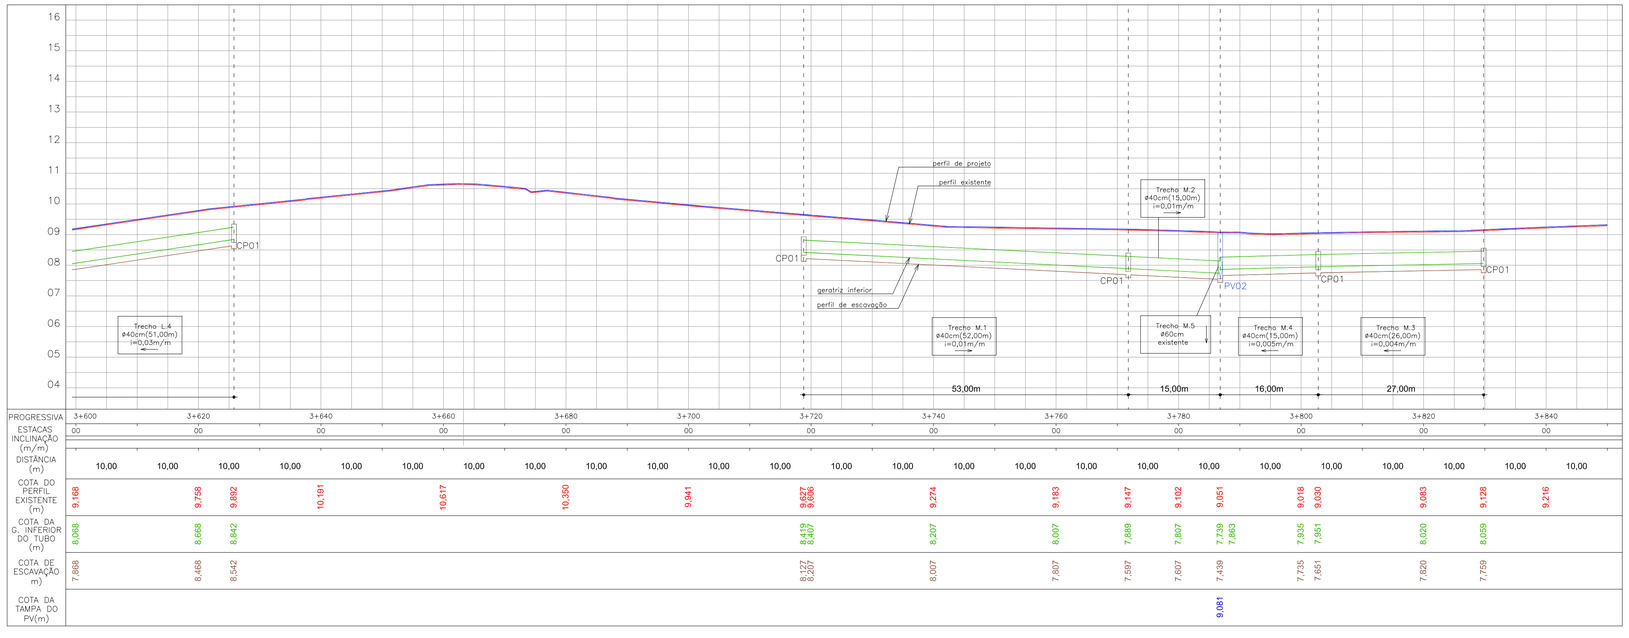

PERFIL LONGITUDINAL - ARTICULAÇÃO 14 - Rua Araçá

Escala x1:500 y1:100

LEGENDA

- bordo existente
- traçado de projeto
- muro existente
- cerca existente
- edificação existente
- drenagem existente
- vala a ser desativada
- rampa de pedestre - rebaixam, total de passeio
- rampa de pedestre
- acesso de garagem
- poste existente
- poste relocado
- boca de lobo existente
- boca de lobo a ser removida
- tubulação de drenagem nova
- rede de drenagem existente
- sentido do escoamento
- BL — boca de lobo nova
- BLe — boca de lobo existente
- BLr — boca de lobo a ser reformada
- CP — caixa de passagem nova
- CPe — caixa de passagem exisntente
- PV — poço de visita
- boca BSTC
- CC — caixa de coleta
- canaleta de coleta nova
- canaleta de coleta existente
- DE — dissipador de energia
- DEcc — dissipador de energia em canaleta de coleta
- galeria BSCC 15x150cm
- contenção em gabião
- base em concreto

PLANTA CHAVE

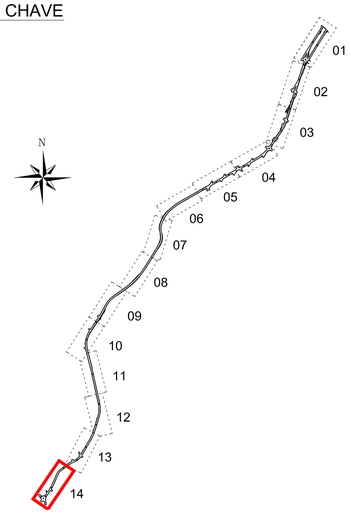

Nº	Registro de Modificações	Visto	Data
00	Emissão inicial	DNS	out/2013

Cliente:
ESTADO DE SANTA CATARINA
PREFEITURA MUNICIPAL DE BOMBINHAS

Programa:
Pavimentação e Qualificação de Vias Urbanas

Proprietário / Local da Obra:
Avenida Falcão, Rua Colibri e e Rua Araçá - Bombinhas/SC

Projeto:
Projeto Executivo - Drenagem Pluvial

Data: Out/2013
Escala: Indicada
Desenho: DNS
Coordenação: DNS

Conteúdo:
Planta Baixa e Perfil Longitudinal - Articulação 14

Prancha:
D
15/19

Elaboração:
alleanza
projetos e consultoria ltda
ALLEANZA@ALLEANZAPROJETOS.COM.BR

Responsáveis Técnicos:
SÉRGIO GUILHERME GOLLNICK
ARQUITETO E URBANISTA
CAU A8097-7
DAYSI NASS DOS SANTOS
ENGENHEIRA CIVIL
CREA/SC 55522-0
MARCOS ROBERTO STRAMARI
ENGENHEIRO CIVIL
CREA/SC 76439-2