


**DIAGNÓSTICO DA PAVIMENTAÇÃO EXISTENTE - ARTICULAÇÃO 01 - Rua Colibri e Avenida Falcão**  
Escala 1:500

**LEGENDA**

- bordo existente
- meio-fio existente
- muro existente
- cerca existente
- edificação existente
- pavimentação em lajota existente
- pavimentação asfáltica existente
- passeio existente em paver (a ser reaparelhado)
- Levantamento Visual - Trínas S1 - Severidade Baixa
- Levantamento Visual - Trínas S2 - Severidade Média
- Levantamento Visual - Trínas S3 - Severidade Alta
- Levantamento Visual - Remendos
- Levantamento Visual - Painéis
- poste existente



**DIAGNÓSTICO DA PAVIMENTAÇÃO EXISTENTE - ARTICULAÇÃO 02 - Avenida Falcão**  
Escala 1:500

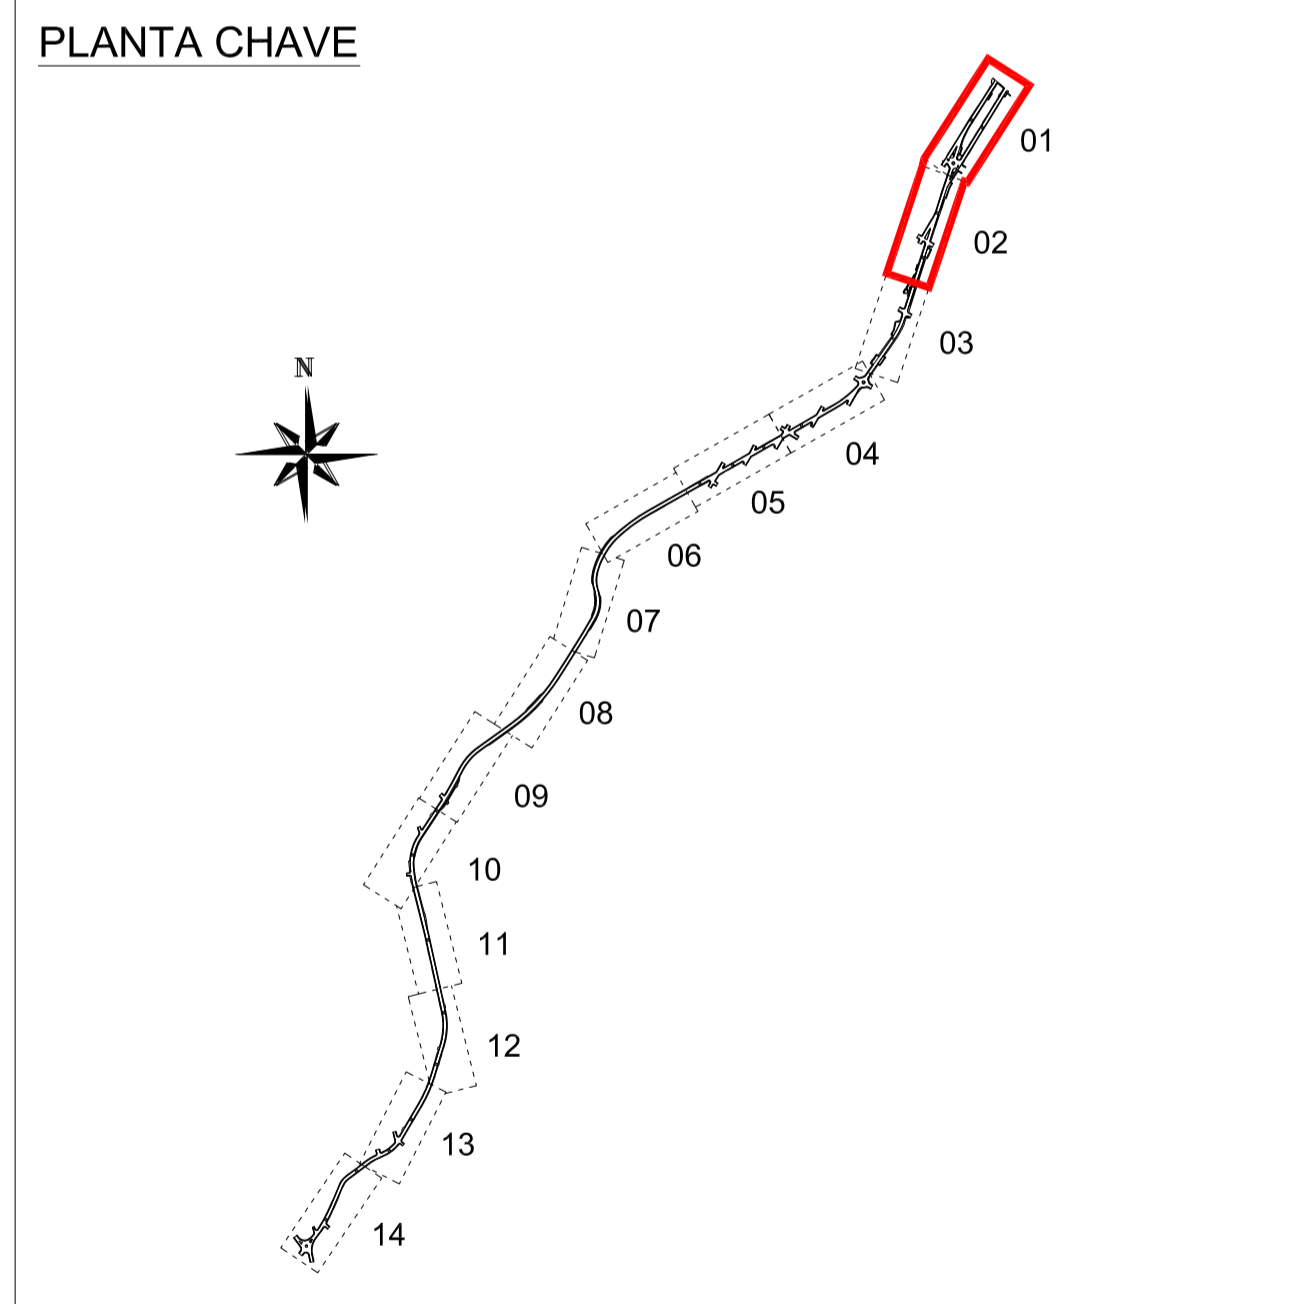

00	Emissão inicial	DNS	out/2013
Nº	Registro de Modificações	Visto	Data

Cliente: ESTADO DE SANTA CATARINA  
**PREFEITURA MUNICIPAL DE BOMBINHAS**  
 Programa: **Pavimentação e Qualificação de Vias Urbanas**  
 Proprietário / Local de Obra: **Avenida Falcão, Rua Colibri e e Rua Araçá - Bombinhas/SC**  
 Projeto: **Projeto Executivo - Pavimentação Viária** Data: Out/2013 Escala: Indicada  
 Coordenado: **Diagnóstico da Pavimentação Existente - Articulação 01 e 02** Desenho: DNS Planilha:  
 Elaboração: Responsável Técnico: **SÉRGIO GUILHERME GÖLLNICK** ARQUITETO E URBANISTA  
**alleanza** projetos e consultoria ltda. **DAYSI NASS DOS SANTOS** ENGENHEIRA CIVIL **MARCO ROBERTO STRAMARI** ENGENHEIRO CIVIL  
 alleanza@terra.com.br CREA: 16524/SC CREA: 16524/SC CREA: 16524/SC

**P**

**01/28**