




## PLANTA BAIXA

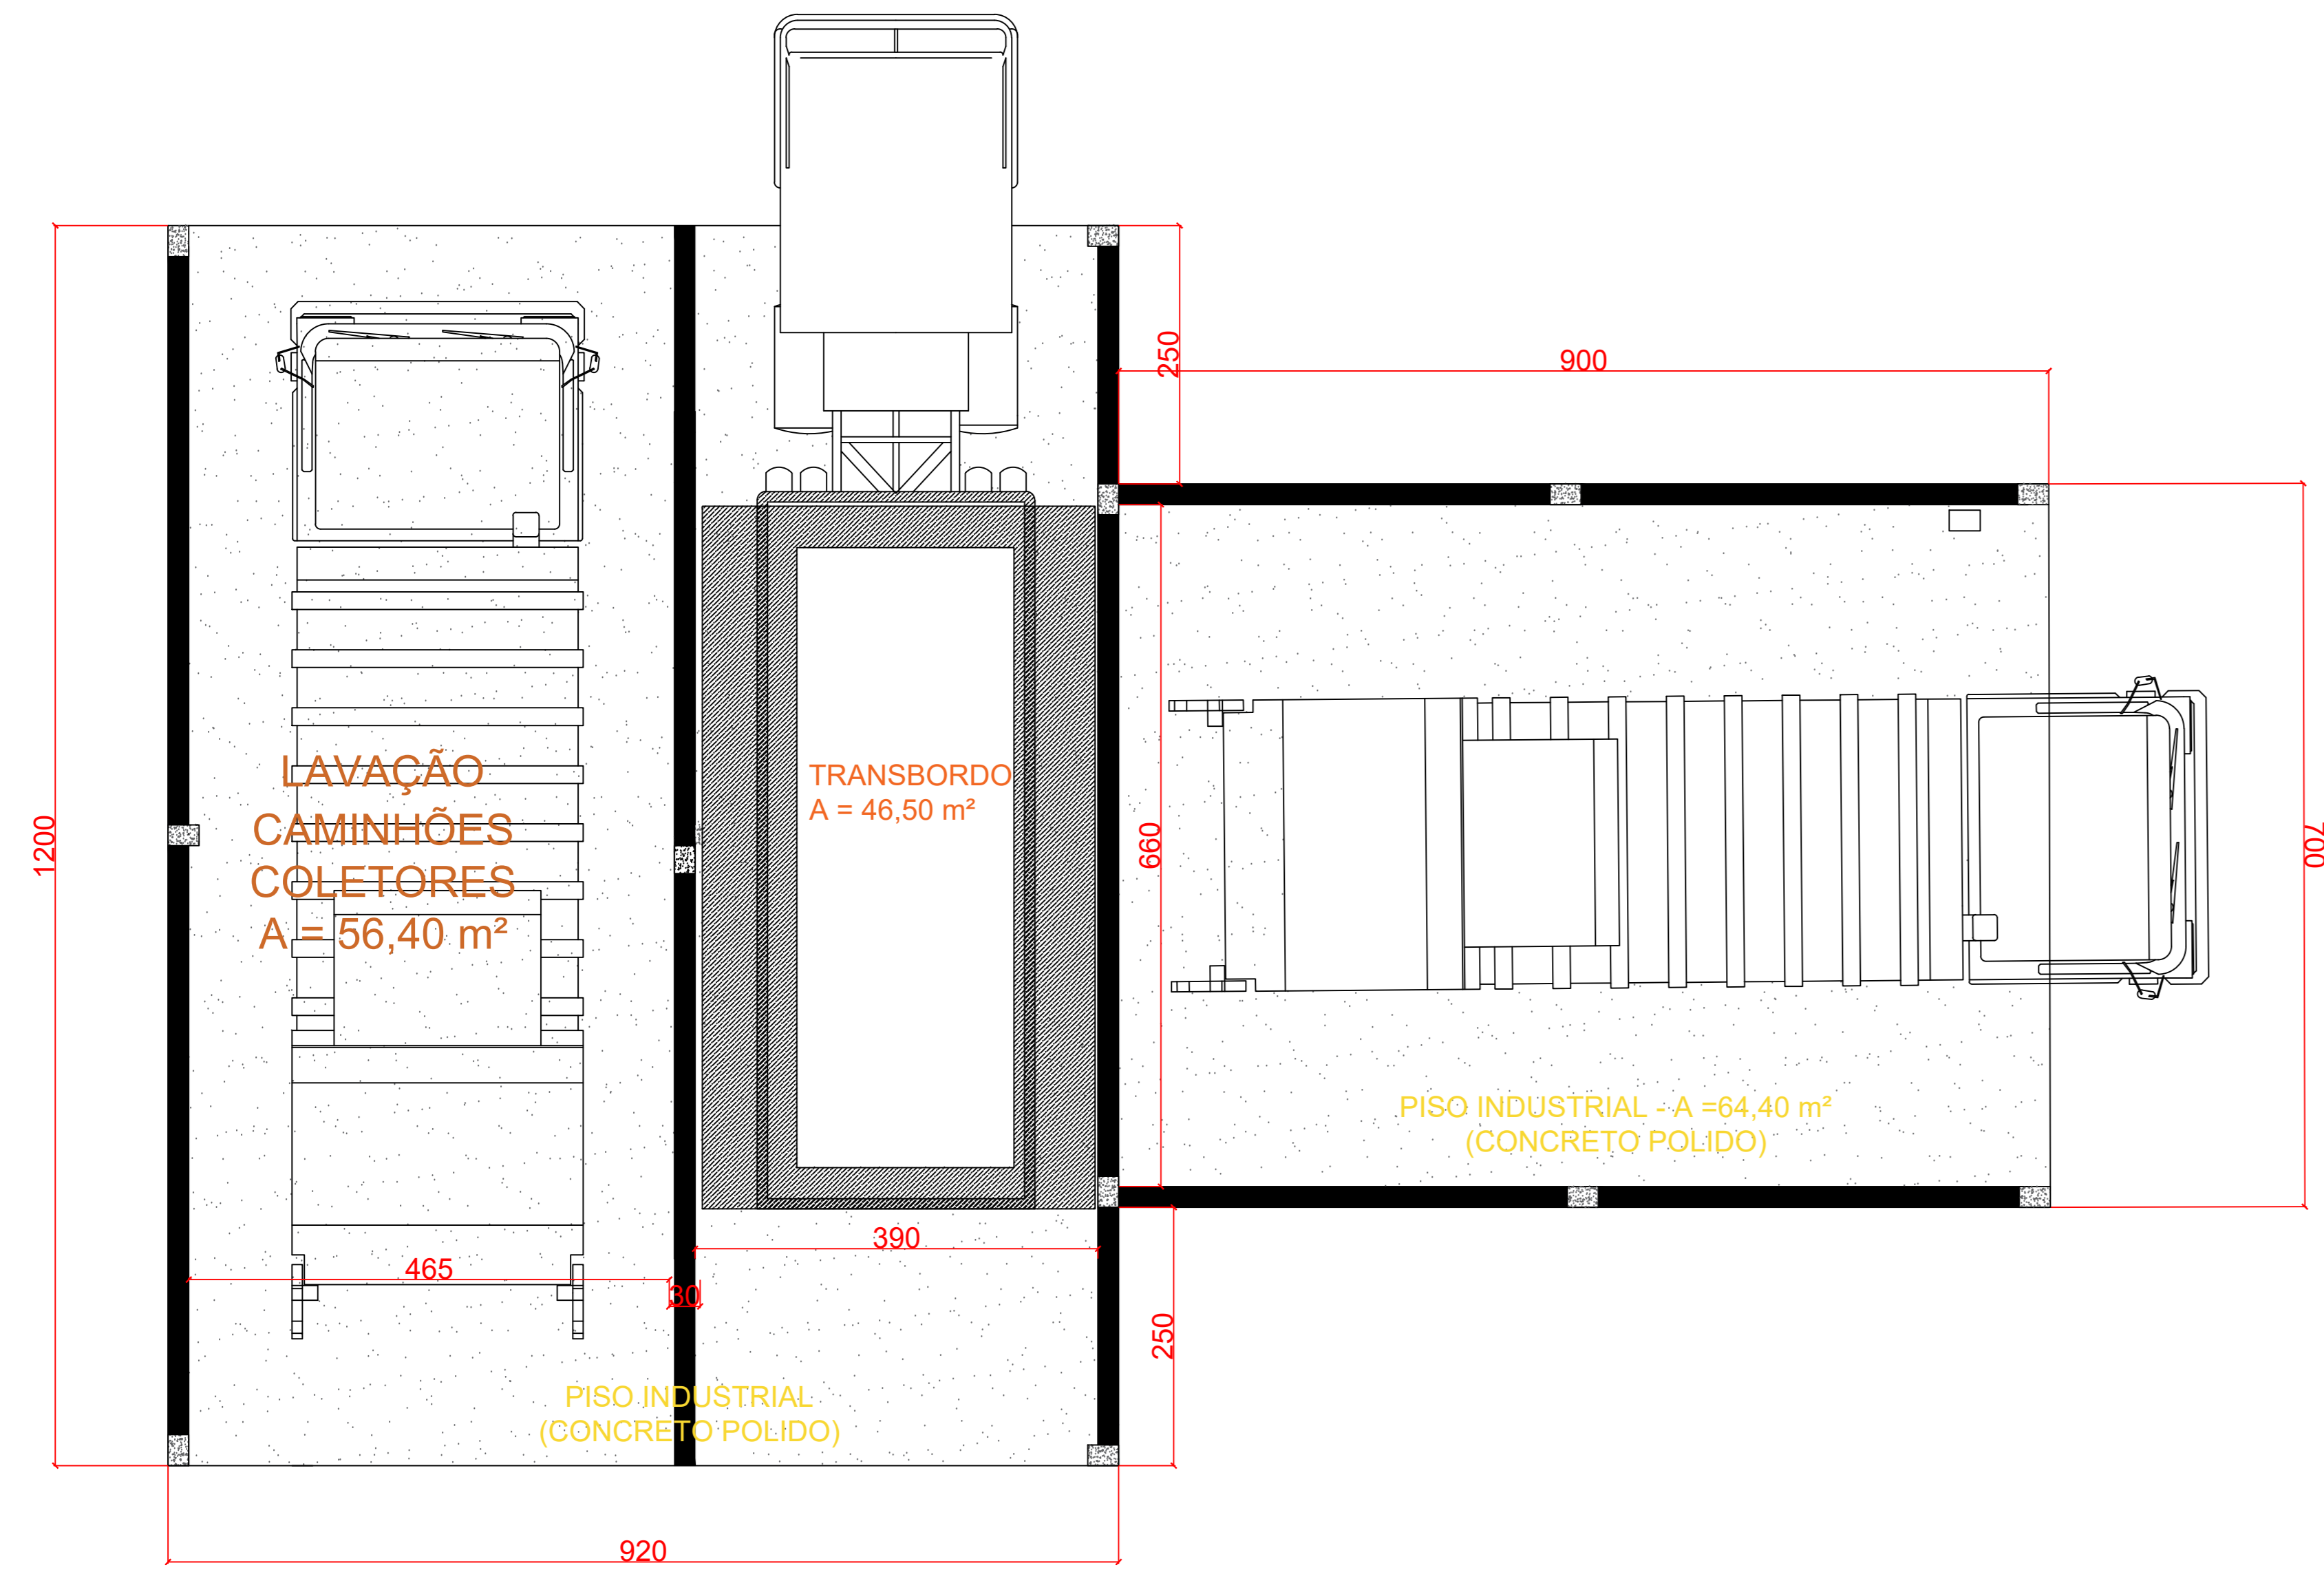


## COBERTURA

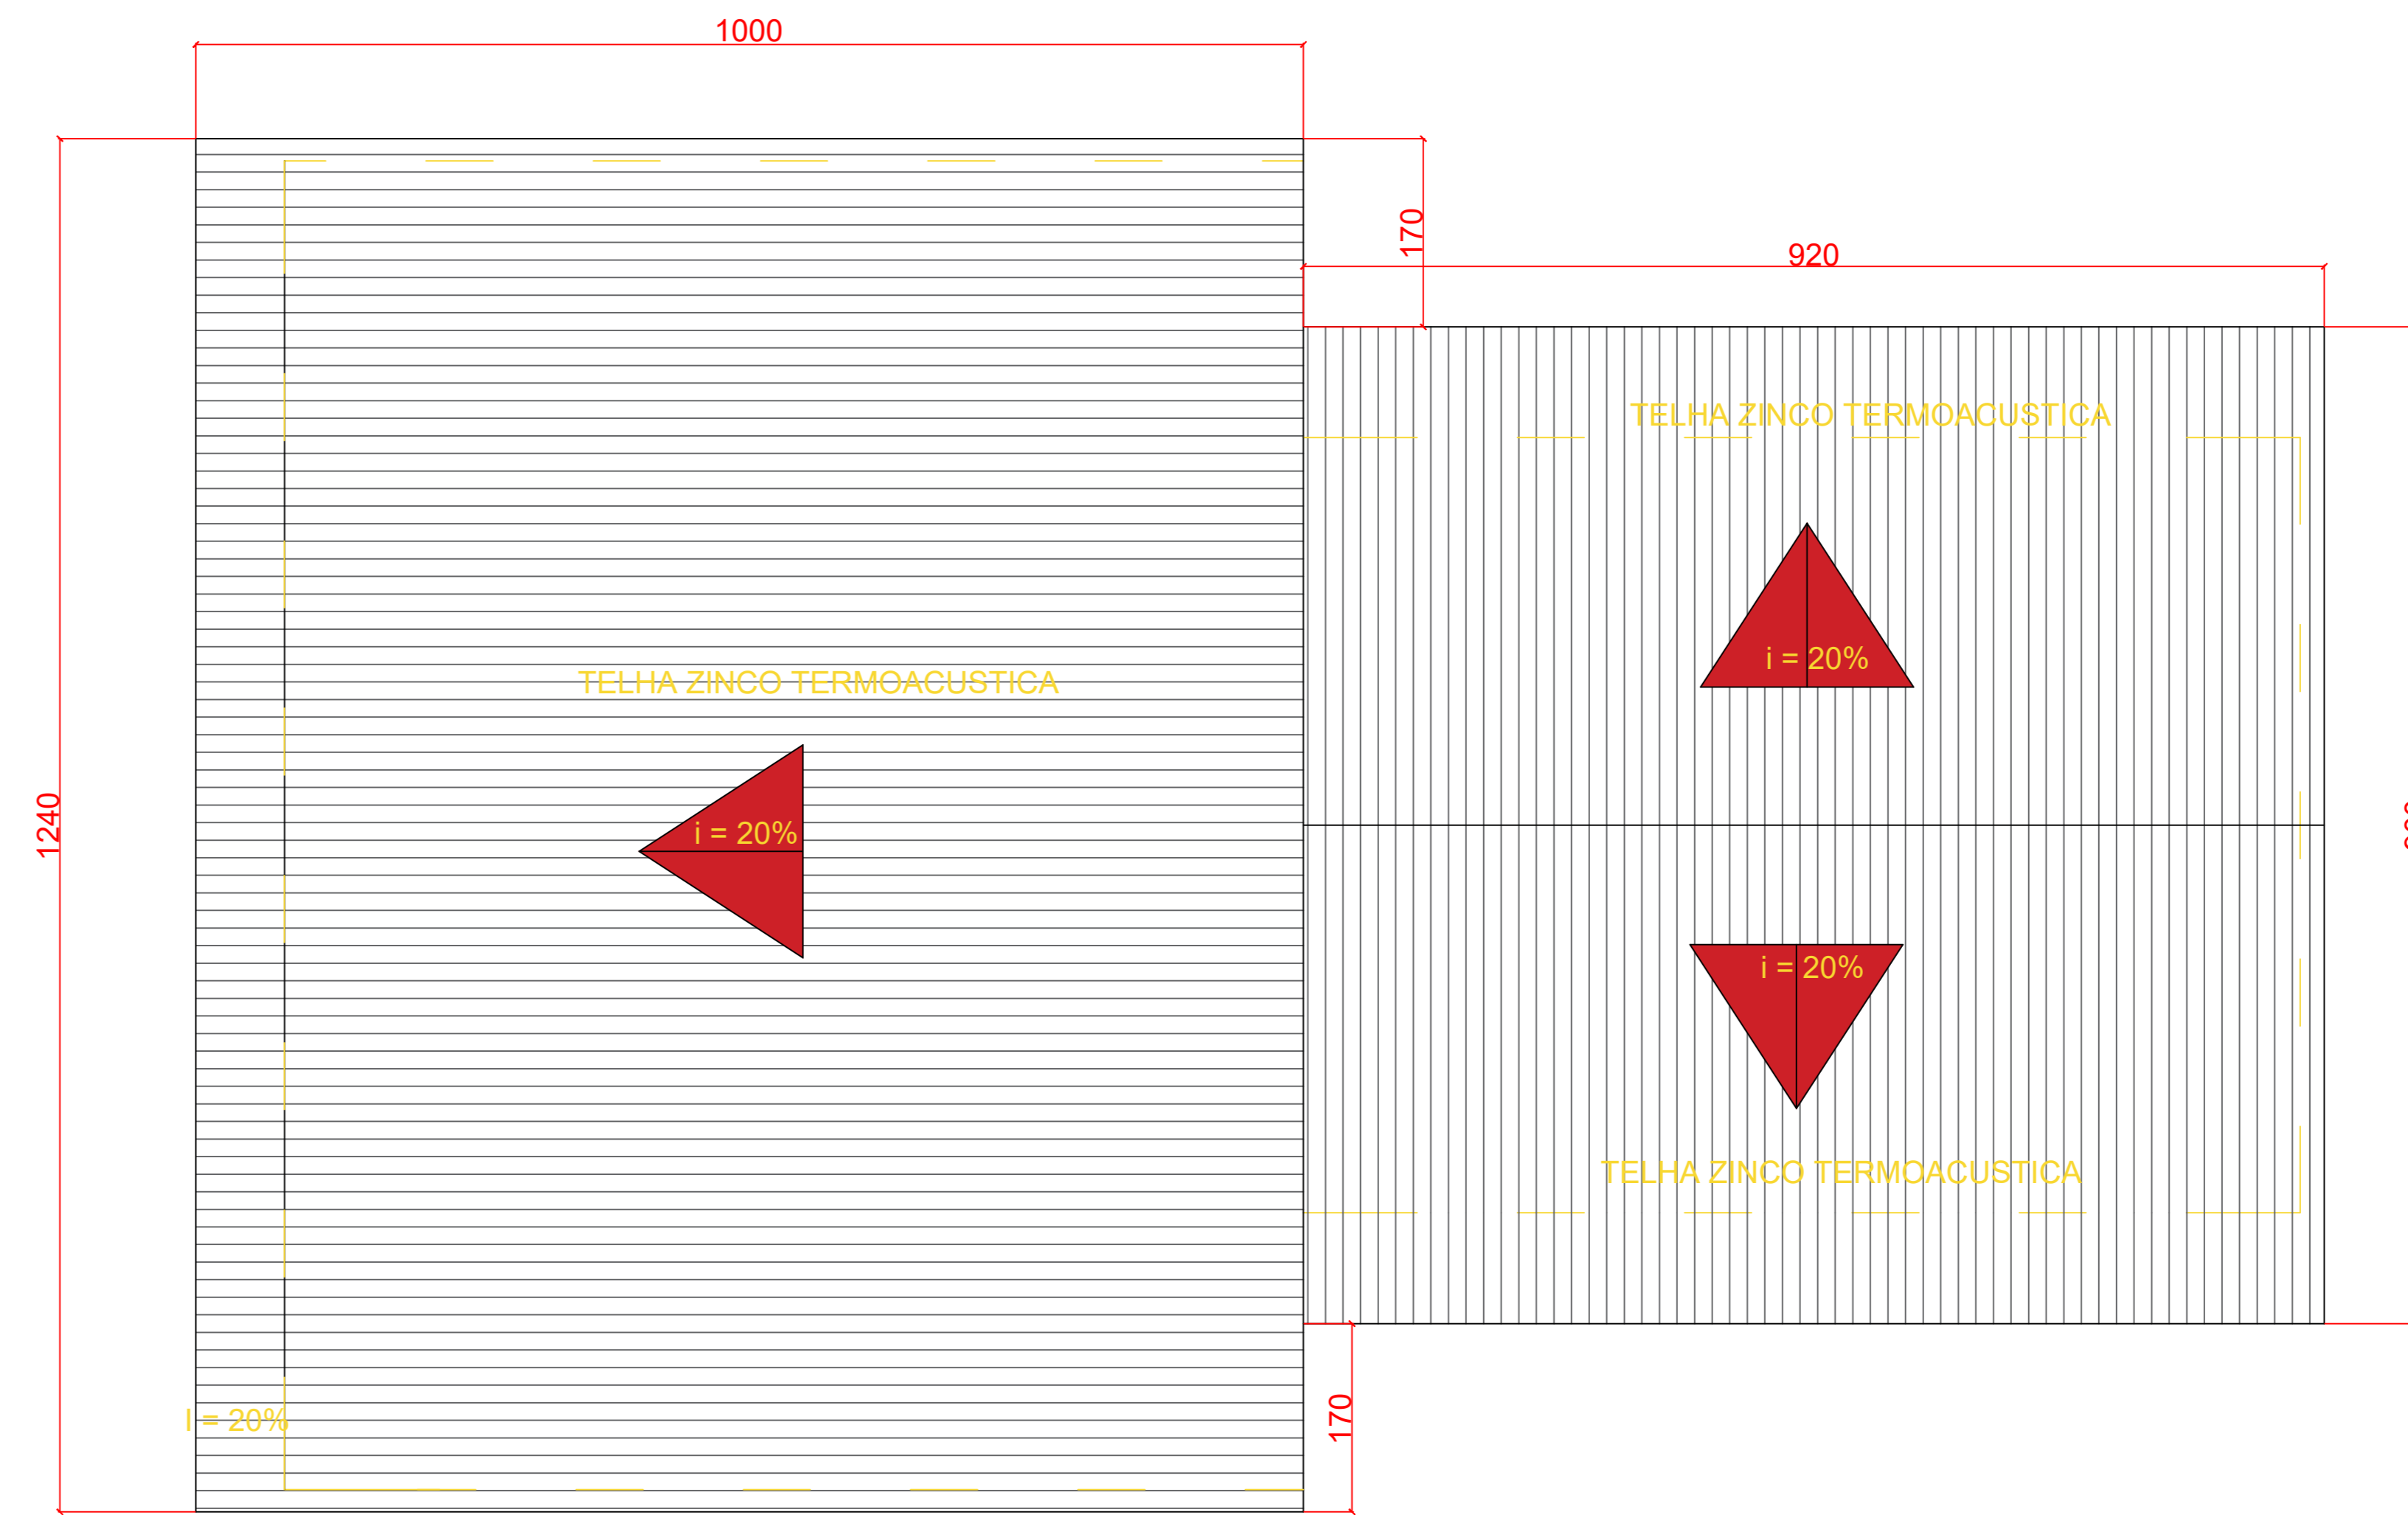

## CORTE

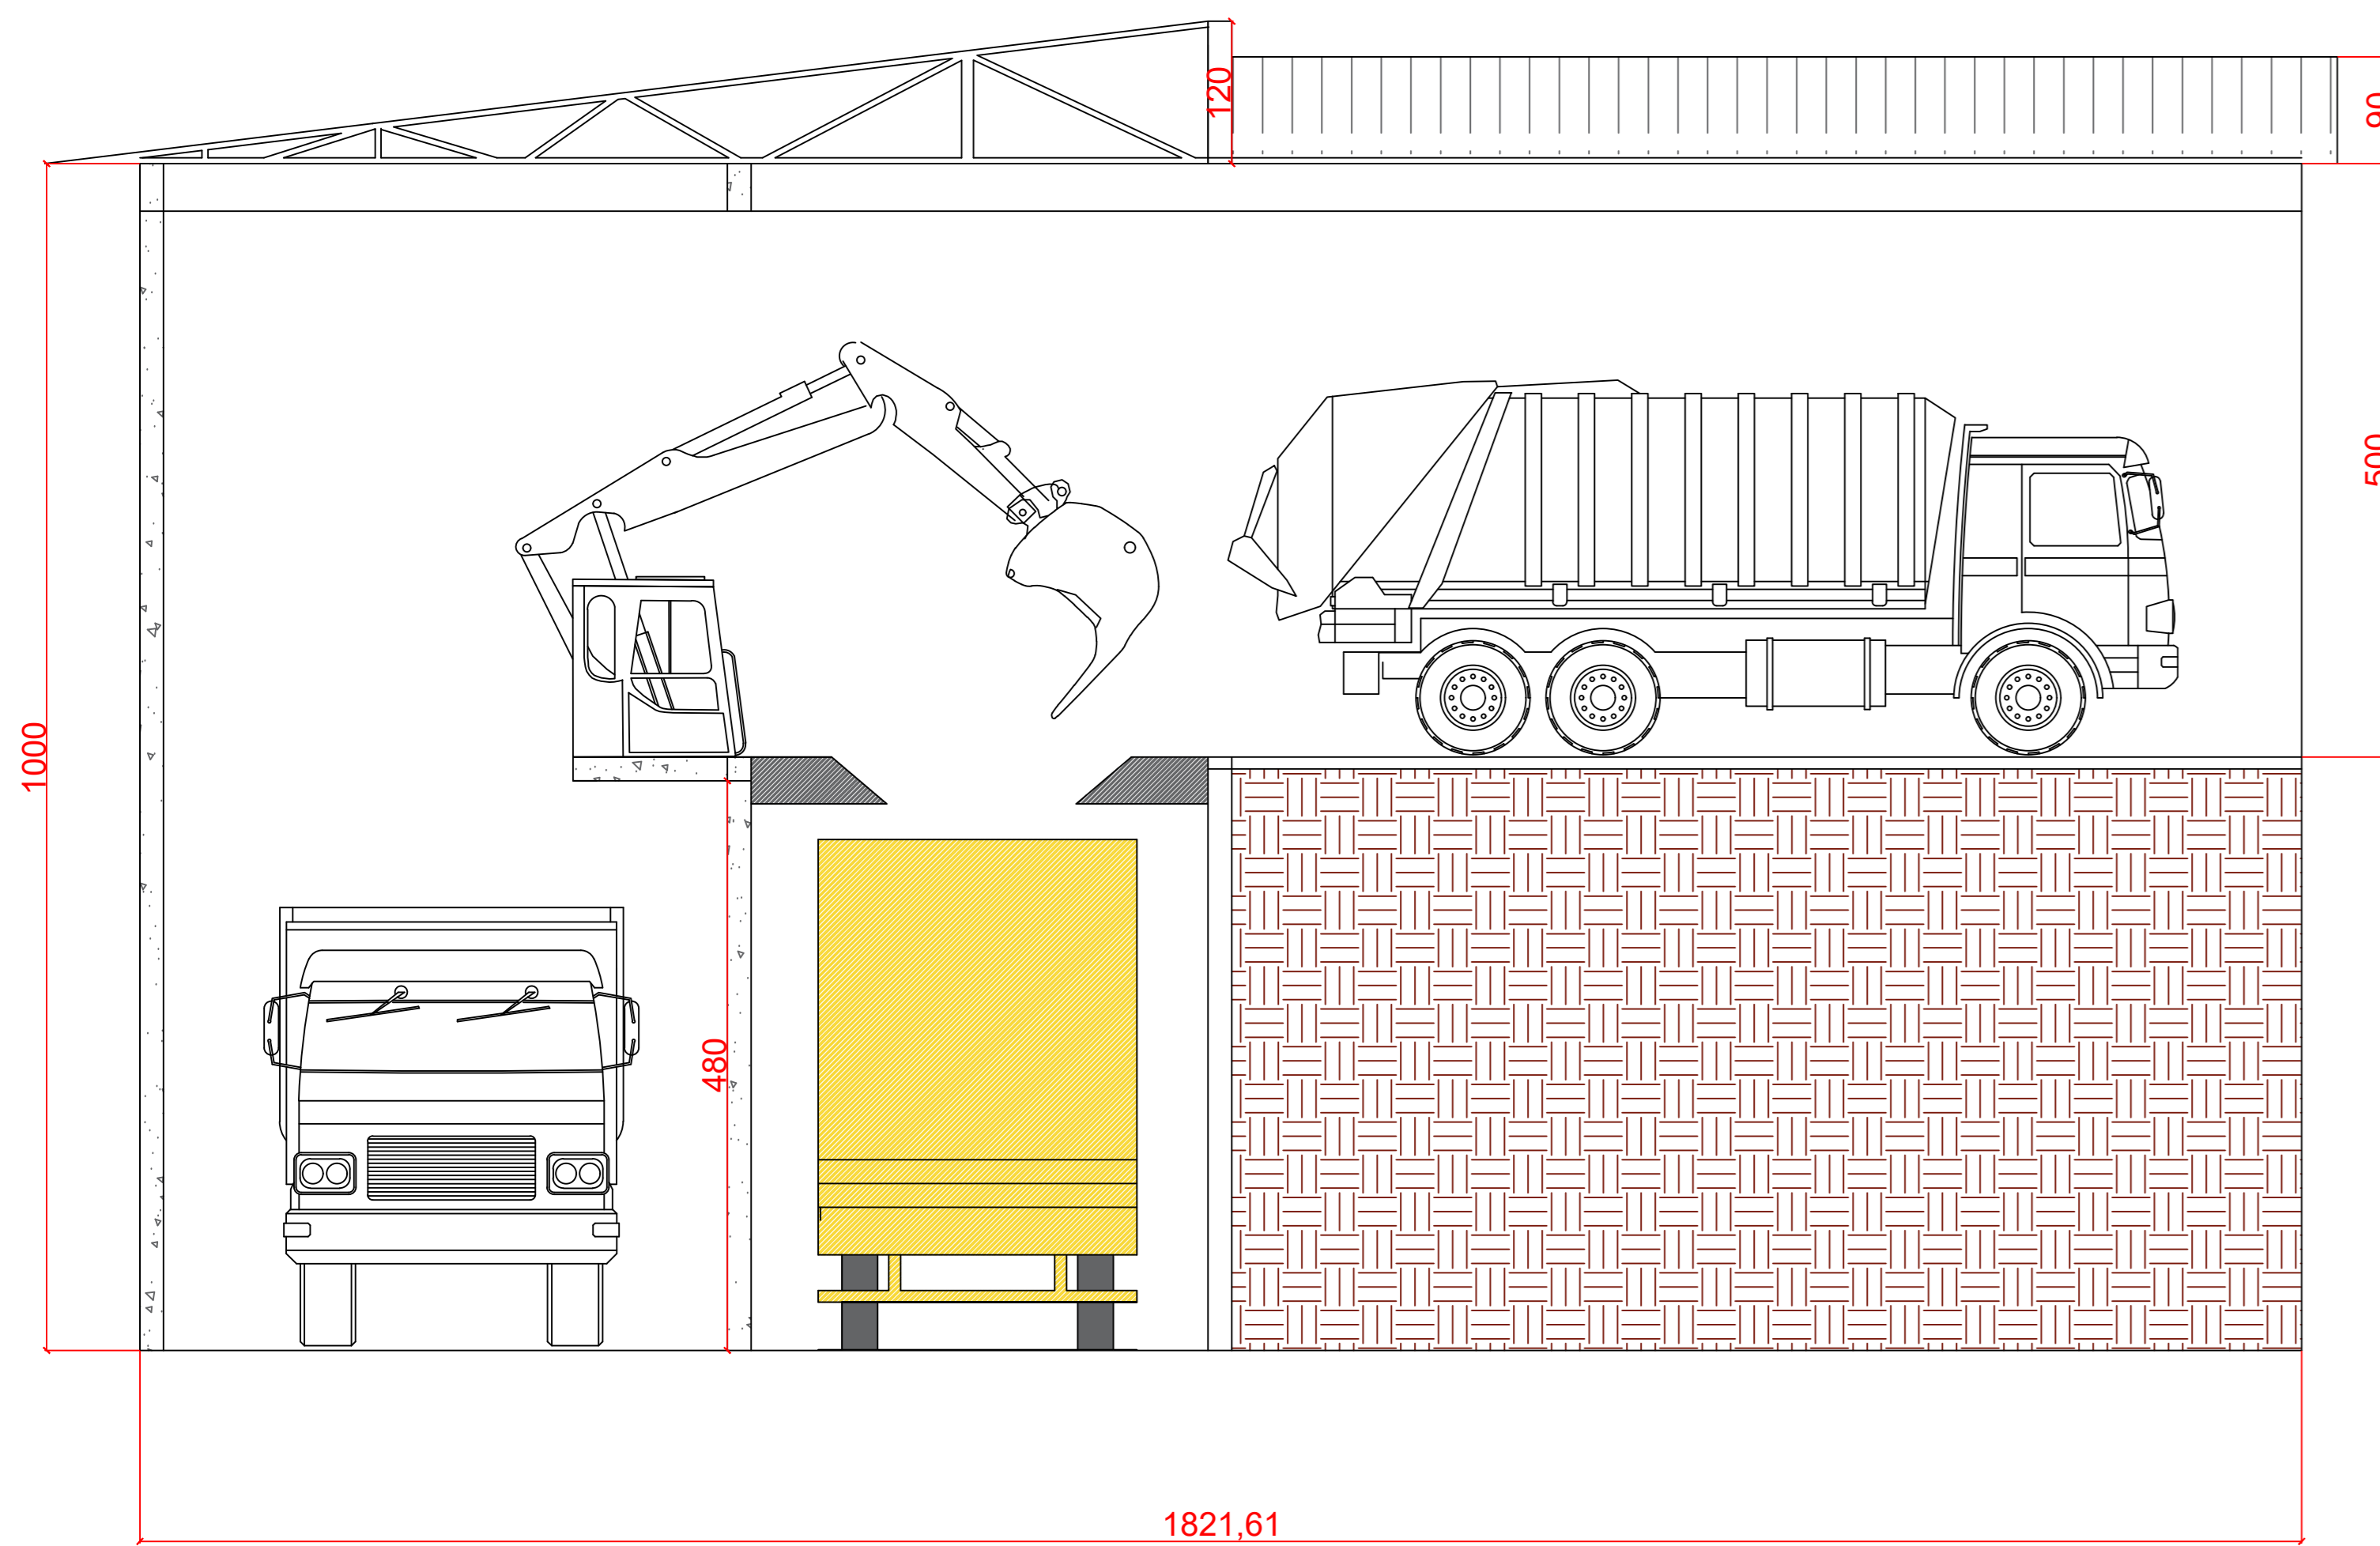

## VISTA

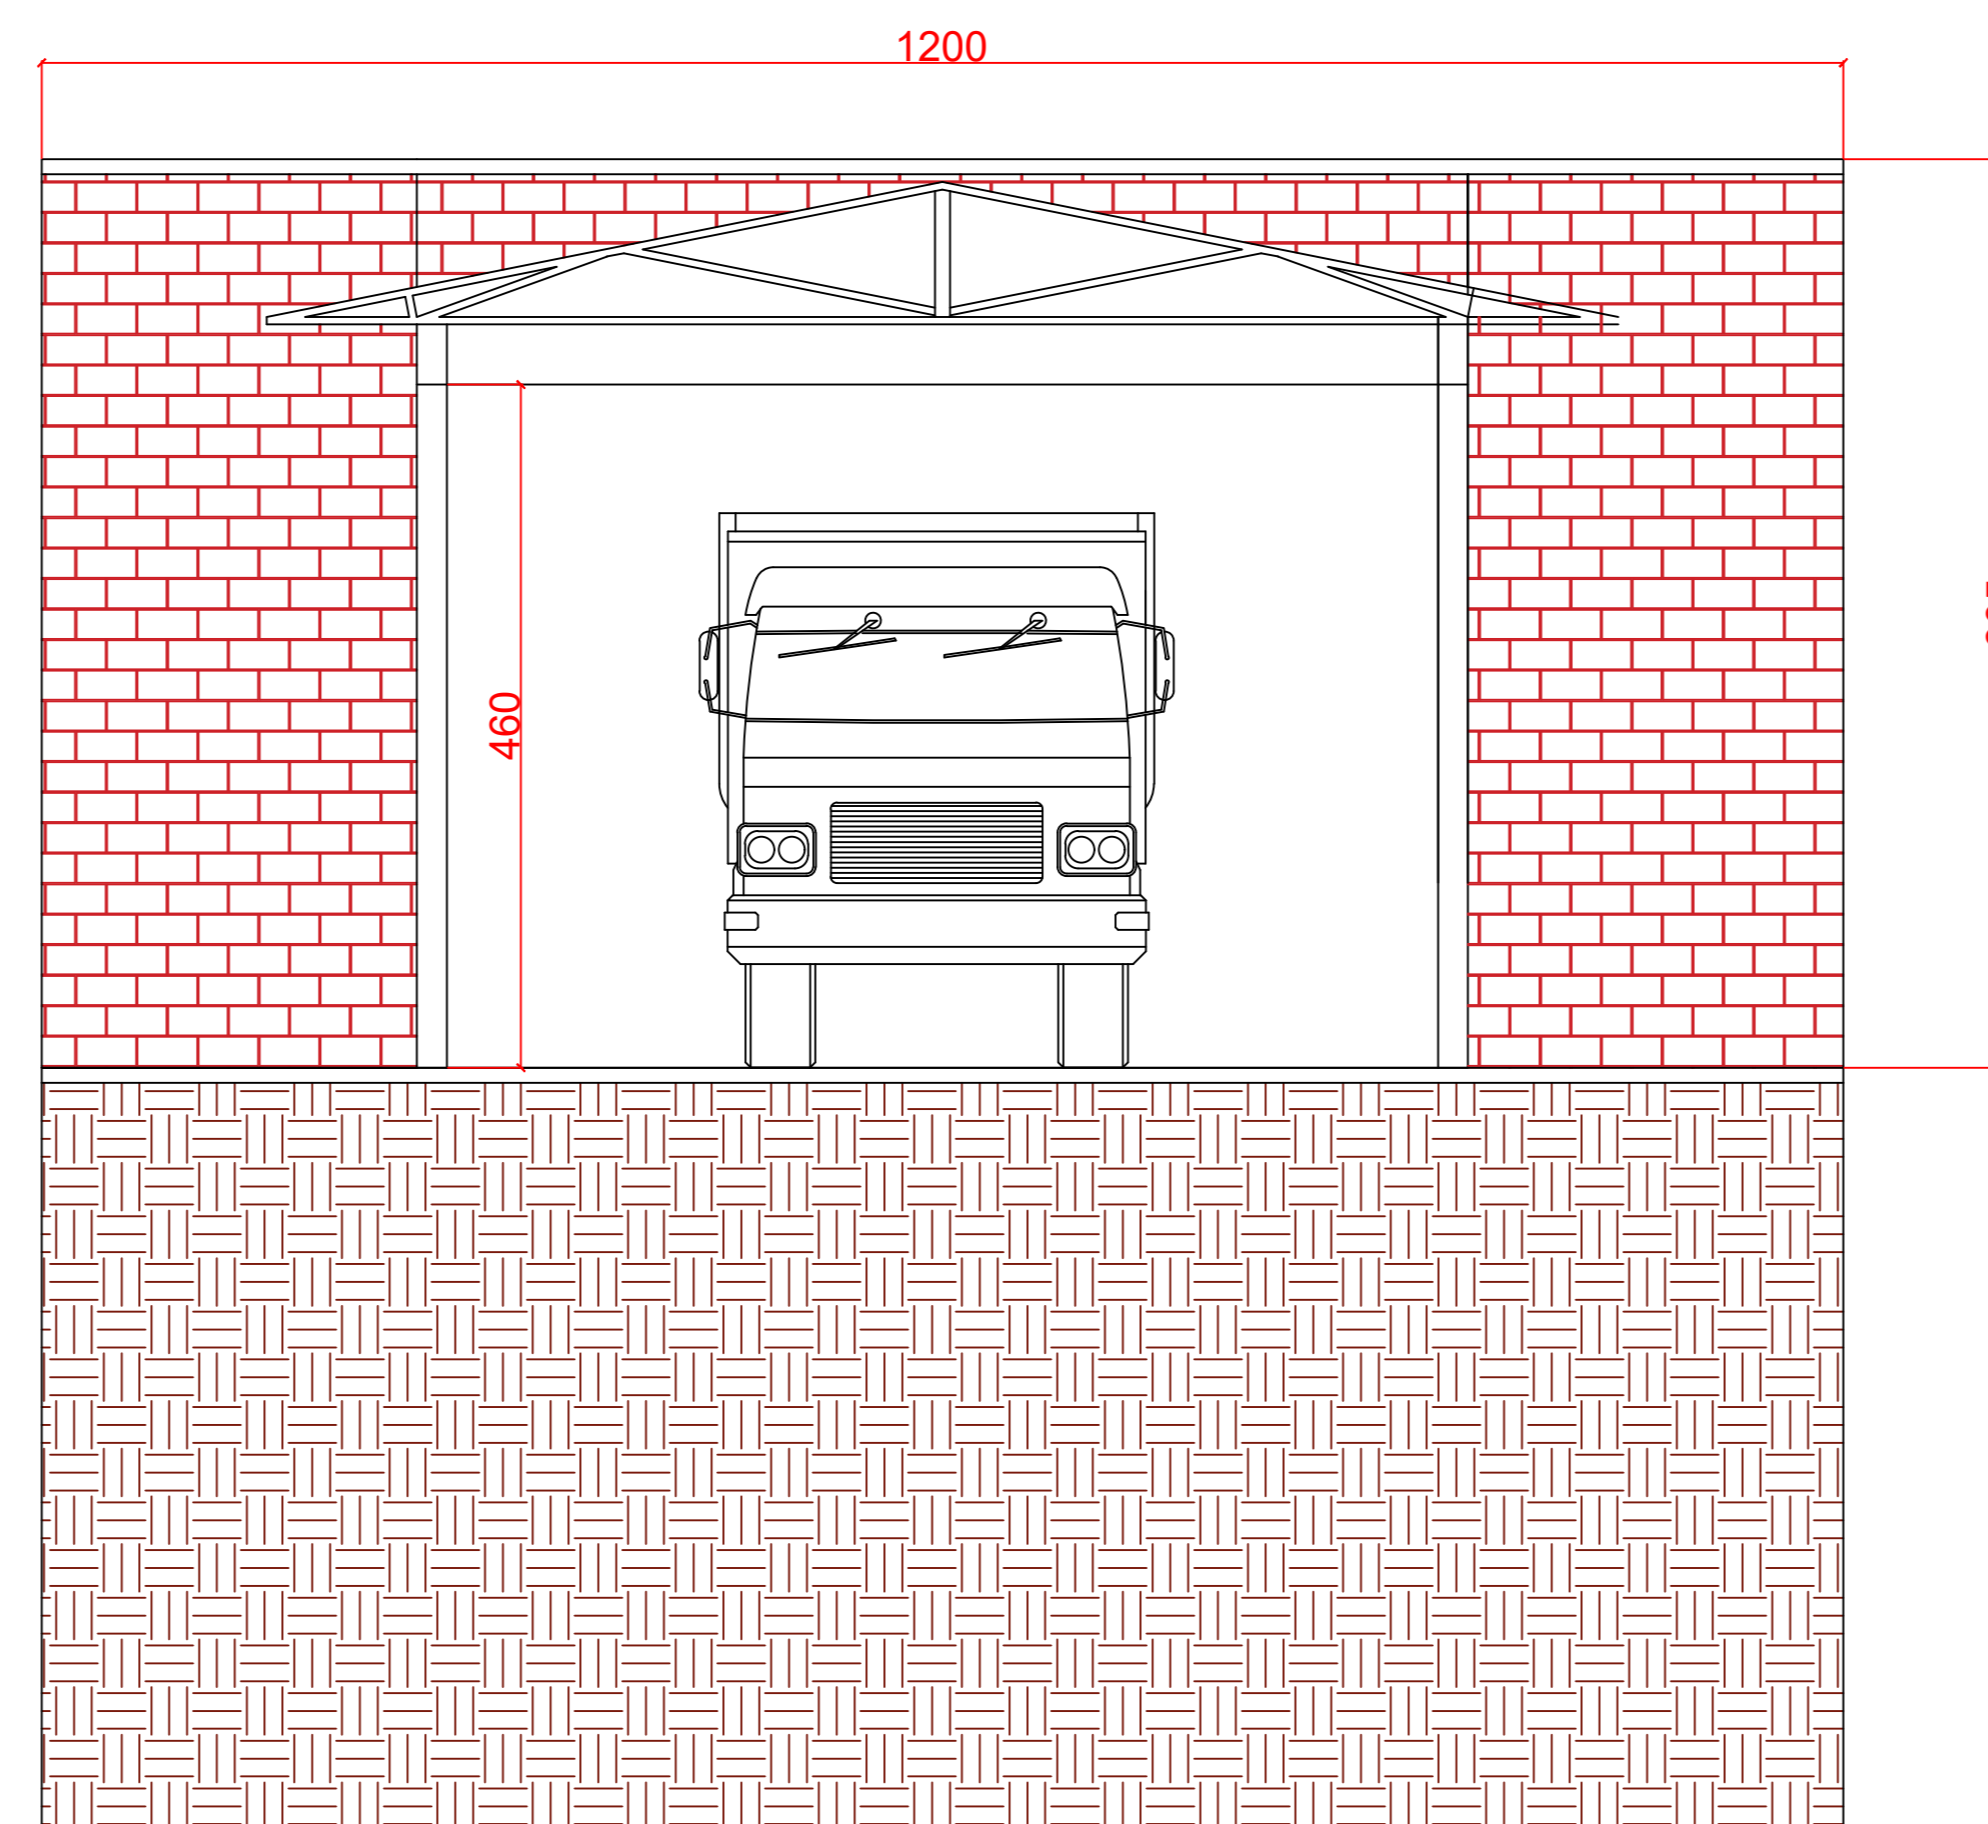

## LOCALIZAÇÃO

