



POÇO DE VISITA - Ø40cm - Simples

ESCALA: 1 / 25

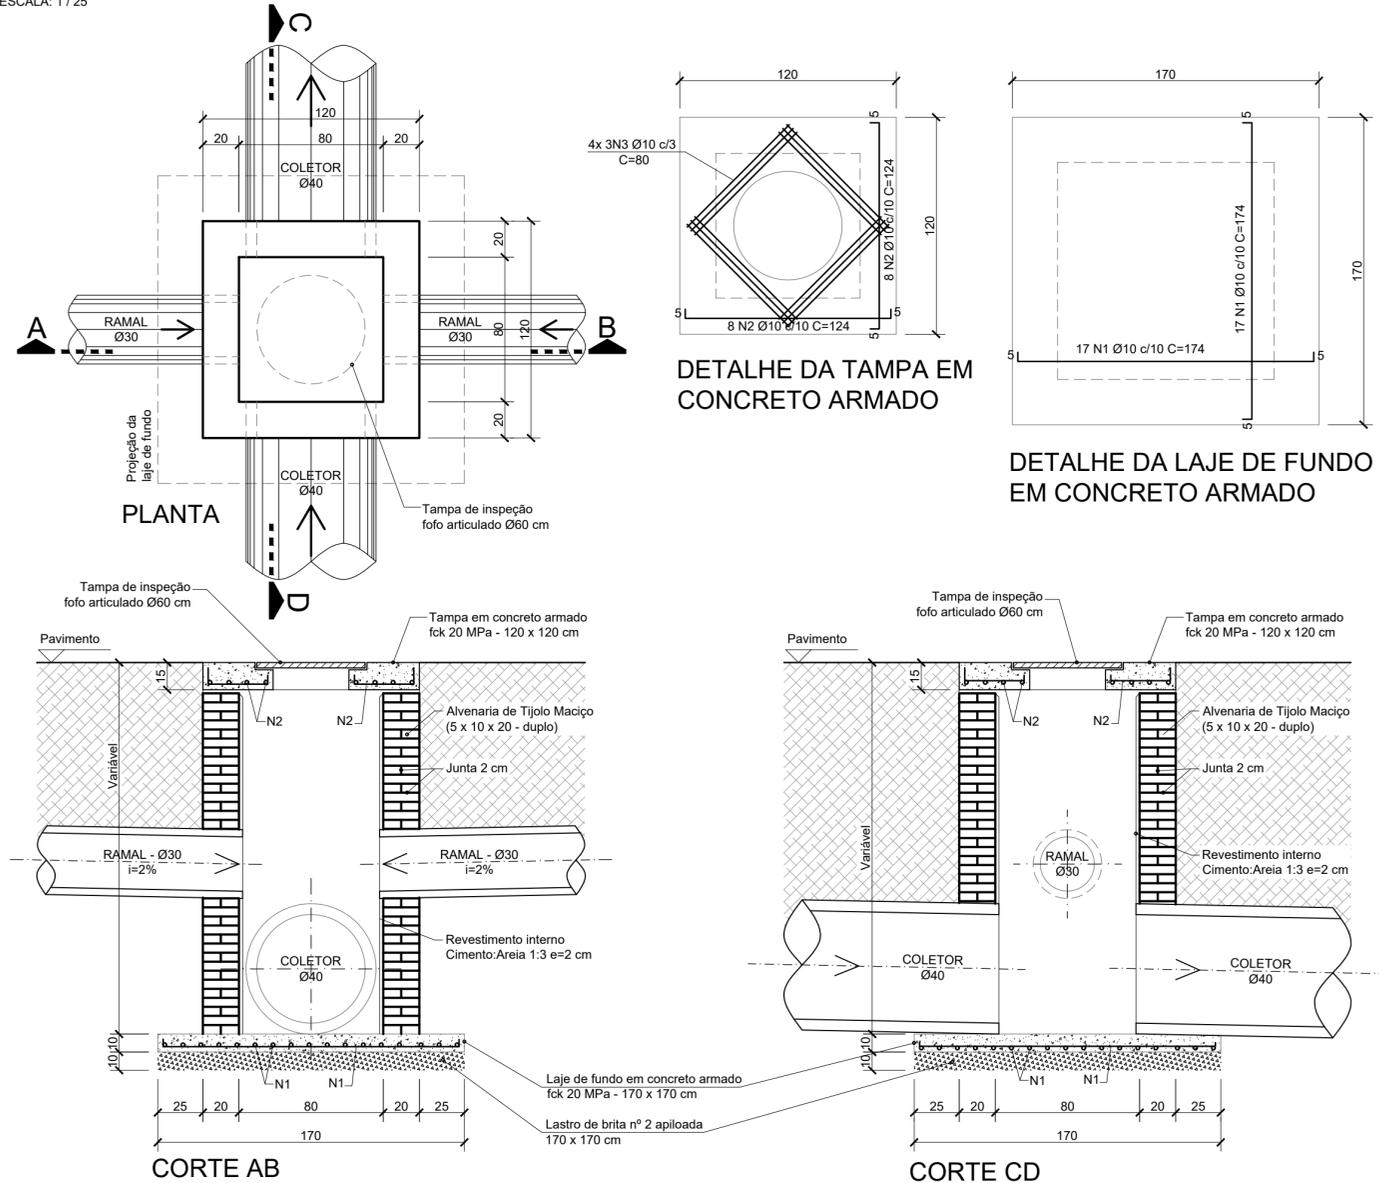


CAIXA DE LIGAÇÃO - Ø40cm - Simples

ESCALA: 1 / 25

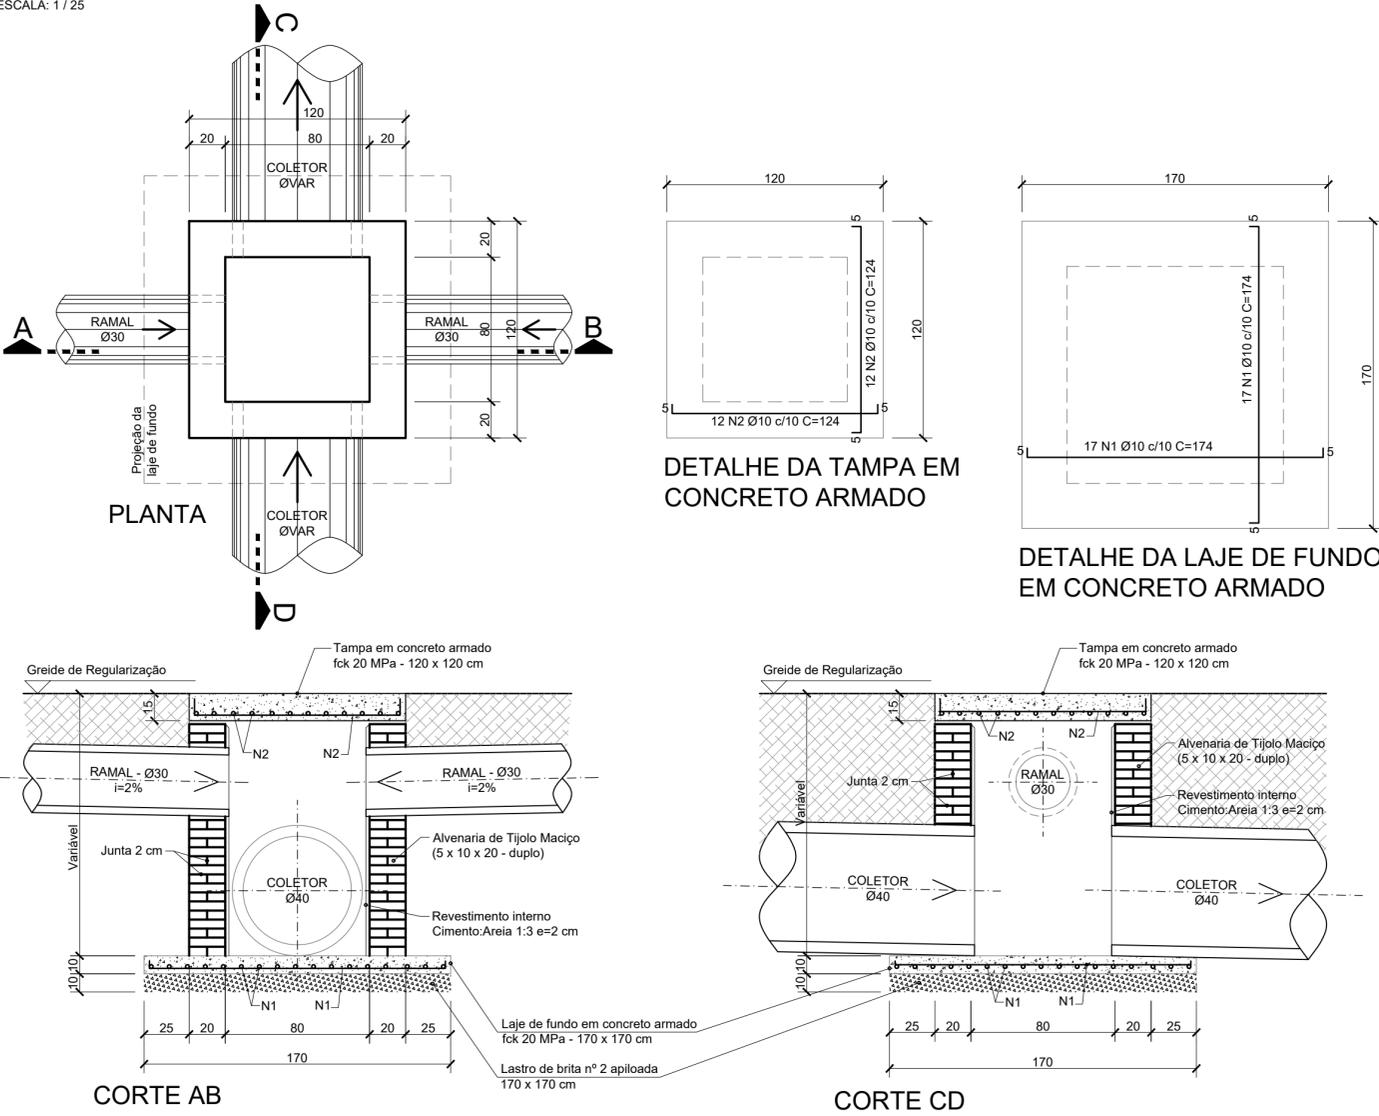


DETALHE DA BOCA DE LOBO

SEM ESCALA

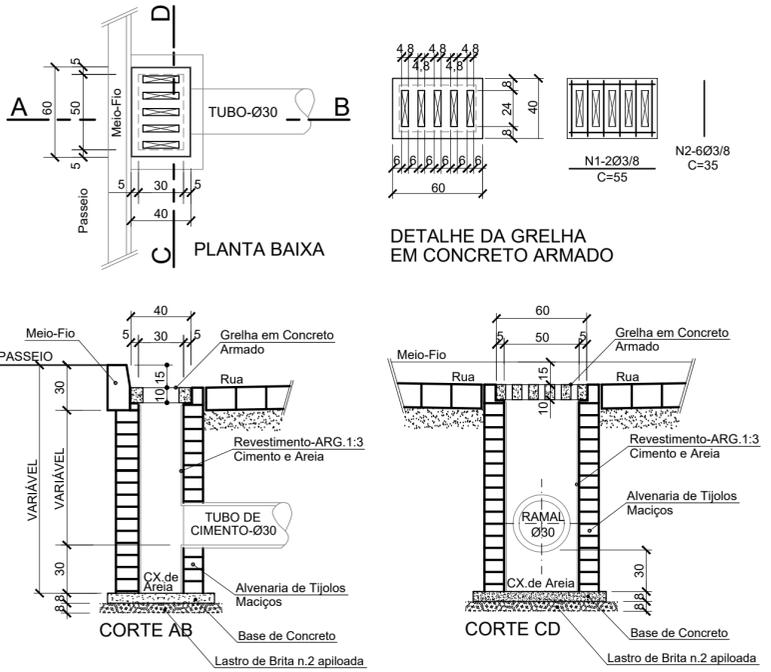

DETALHE DO ASSENTAMENTO DOS TUBOS DE CONCRETO

Sem Escala

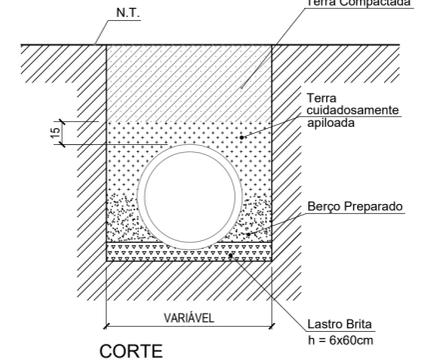

1	Check-list 1 - Programa Federal Avançar Cidades, CEF	04/2018	JSB
0	Emissão inicial	11/2017	JSB
REVISÃO	DESCRIÇÃO	DATA	RESPONSÁVEL

ASSOCIAÇÃO DOS MUNICÍPIOS DA REGIÃO DA FOZ DO RIO ITAJÁ
 Rua Luiz Lopes Gonzaga, 1655 - Bairro São Vicente - CEP 88309-421 - Itajaí-SC - CREA-SC 050.968-0
 www.amfri.org.br amfri@amfri.org.br engenharia@amfri.org.br

Prefeitura Municipal de Bombinhas
 Estado de Santa Catarina

TRECHO DA 02 RUA SANHAÇO - BAIRRO BOMBAS

Data	Projeto	Conteúdo da Folha
Nov/2017	Pavimentação com lajotas sextavadas, drenagem pluvial, calçadas e sinalização viária	Detalhes da drenagem
Escala	Indicadas	
Desenho	Prefeitura Municipal	Responsável Técnico
Rui		Jacqueline Soares Barboza
Folha	Paulo Henrique Dalago Muller Prefeito Municipal	Engenheira Civil - CREA-SC 099.442-5
05/06		